

Can Llobet 2 - Villa 2

Sup. Construida : 208,69m²


Sup. Terrazas/Patios: 47,60m²

Planta Sótano: 92,95m²

Total Sop. Venta: 325,44m²

PLANTA BAJA

- 1. Entrada
- 2. Salón/Comedor
- 3. Cocina
- 4. Estudio/Habitación
- 5. Patio
- 6. Piscina
- 7. Jardín privado
- 8. Baño 1

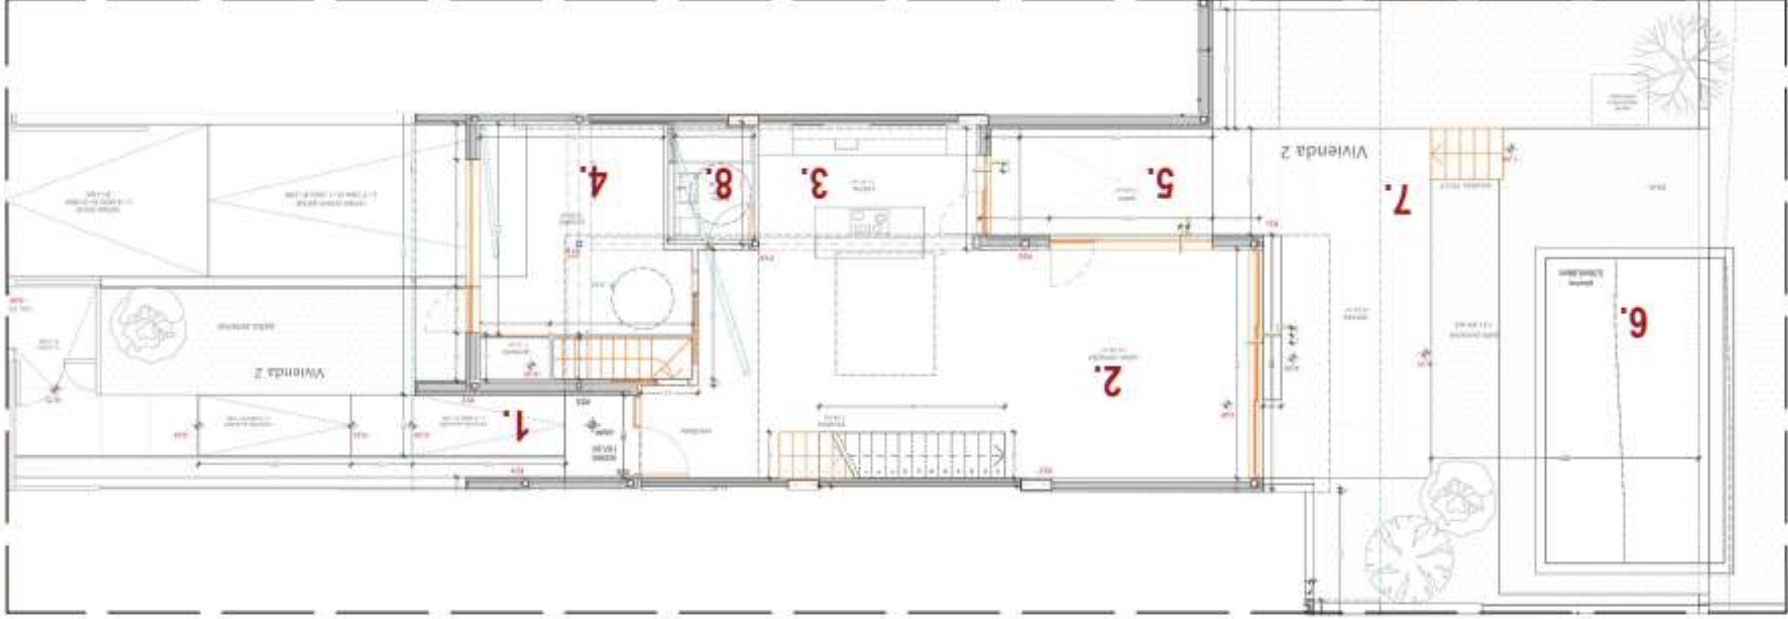

PLANTA SÓTANO

- 1. Rampa de acceso parking
- 2. Parking/Sótano
- 3. Trastero/Lavandería
- 4. Escalera

