


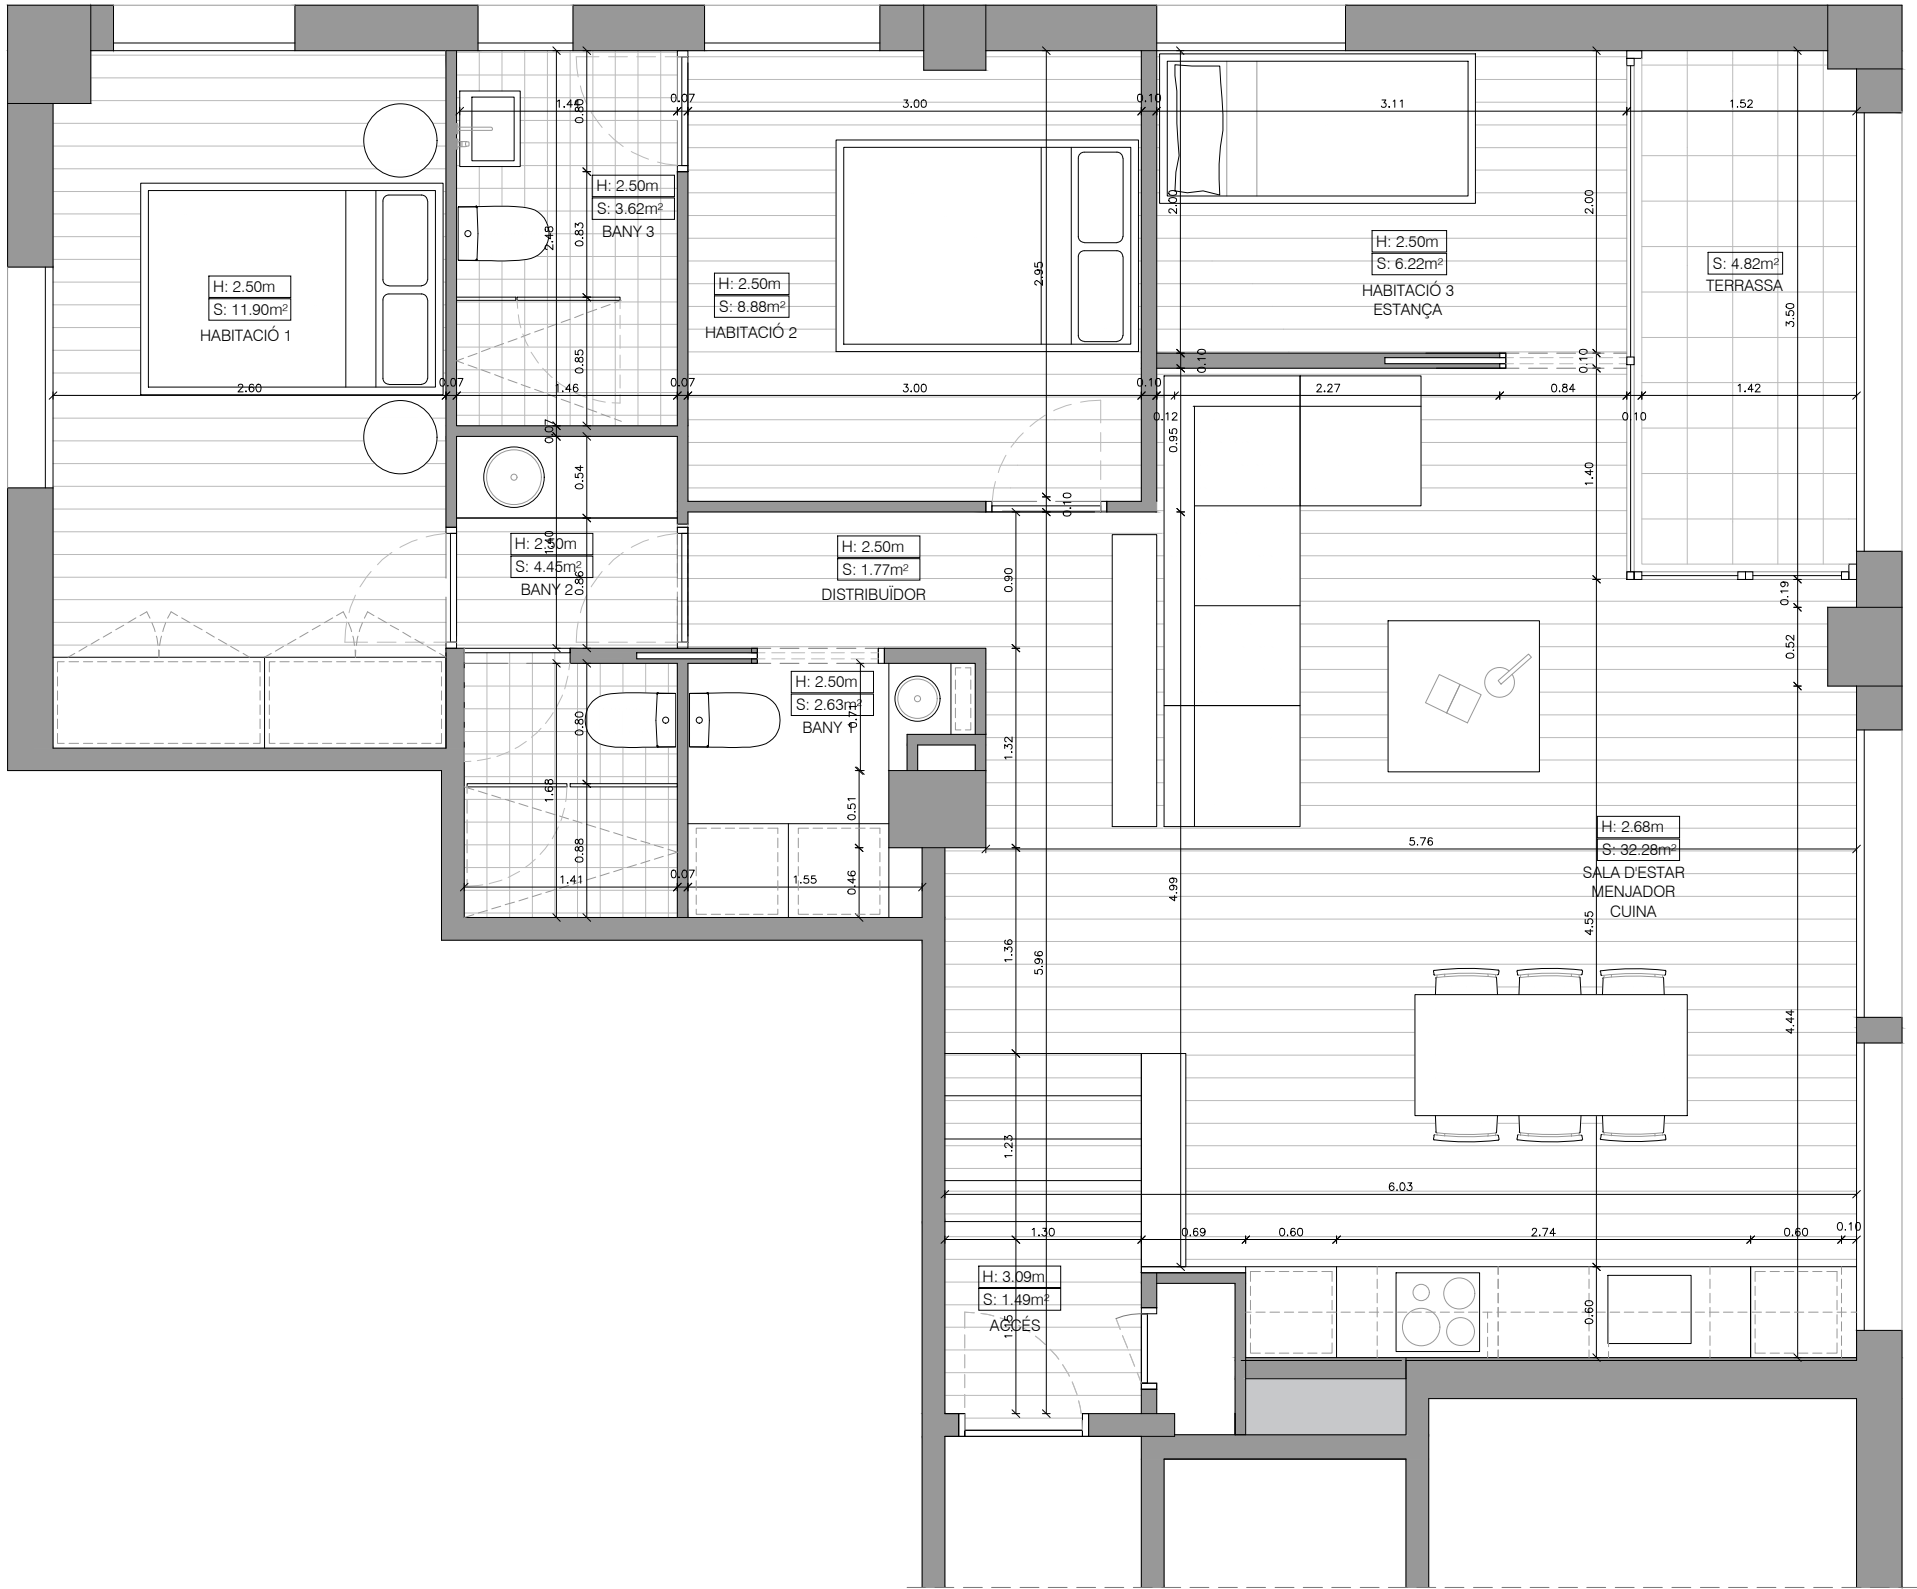

Projecte
Projecte interiorisme d'un
habitatge a Volpelleres
Emplaçament
C/ DOLORS BIGAS 2, SANTCUGAT
Fase
Avantprojecte
La propietat:

Firma:

Arquitectes:
BAO.
Prim, 2 Local 2 08223 Terrassa
Tel +34 937852576 info@bao-arquitectos.com
Firma:

Número de projecte:

Data: 05/2022 Núm. Revisió: 00
Escala: 1/50
Plànol: N

PROPOSTA- PLANTA cotes

Núm. Plànol: