



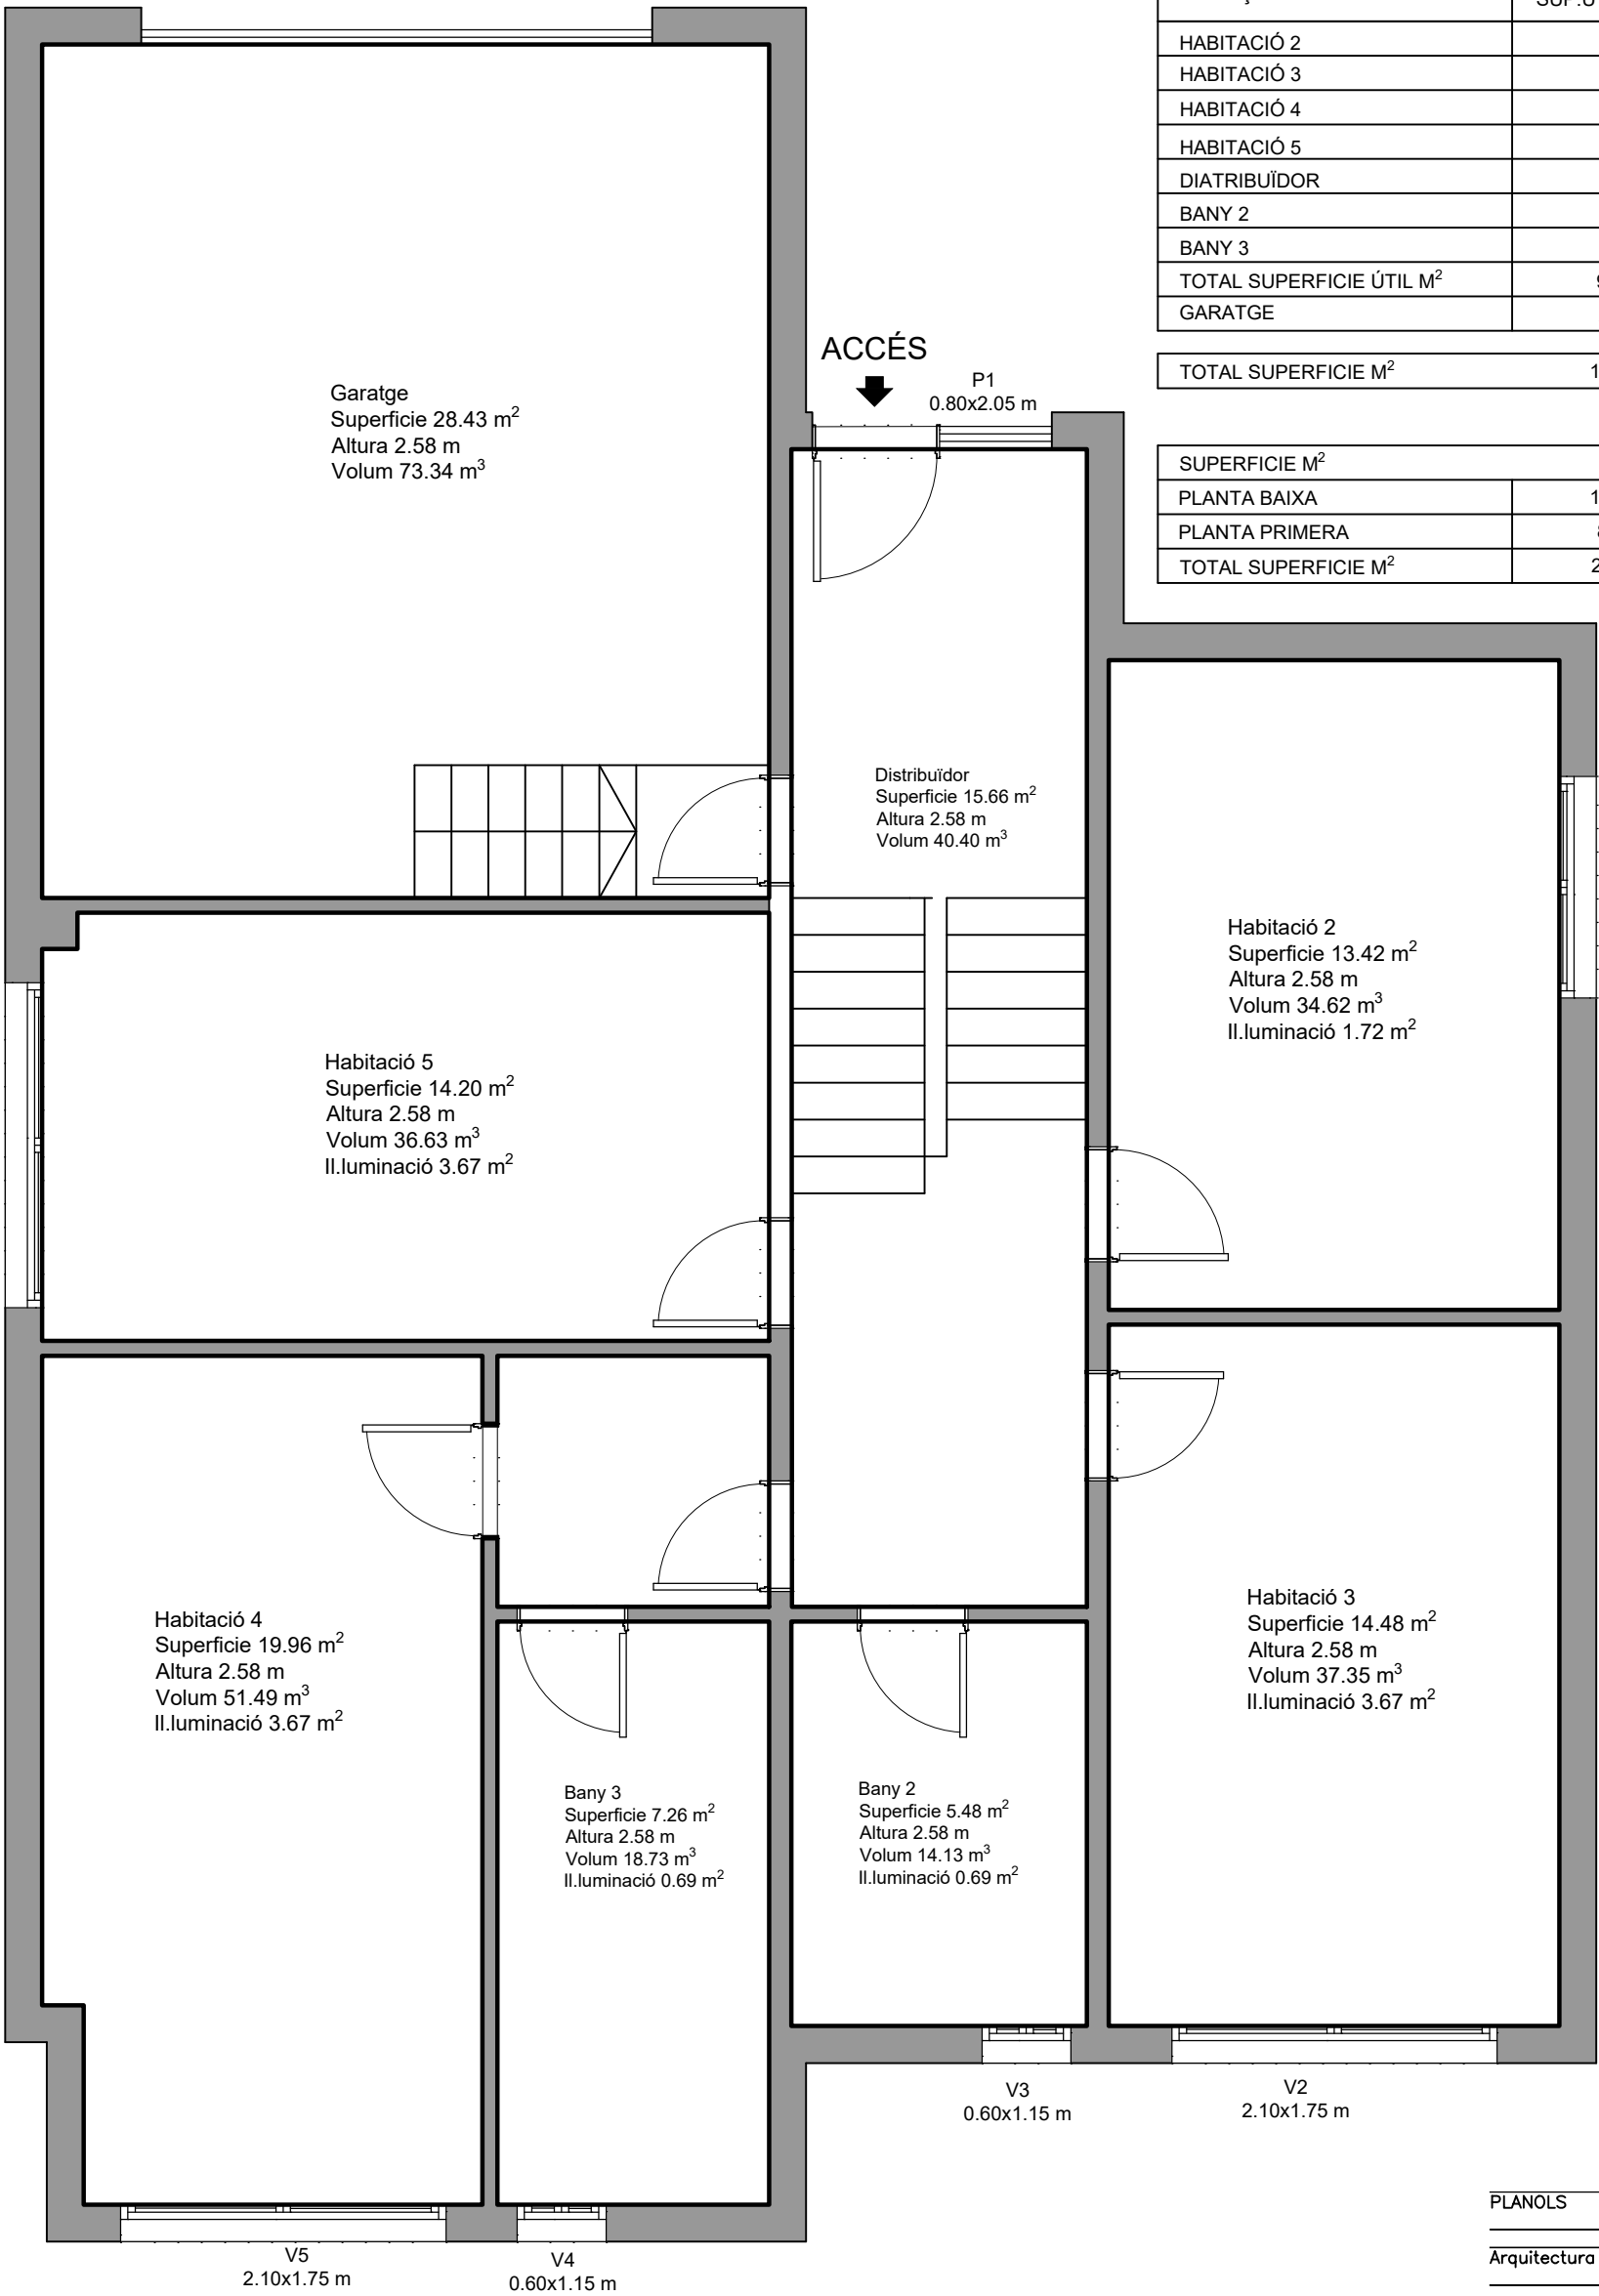

| SUPERFÍCIES PLANTA BAIXA             |                         |
|--------------------------------------|-------------------------|
| ESTANÇA                              | SUP.UTIL M <sup>2</sup> |
| HABITACIÓ 2                          | 13.42                   |
| HABITACIÓ 3                          | 14.48                   |
| HABITACIÓ 4                          | 19.96                   |
| HABITACIÓ 5                          | 14.20                   |
| DIATRIBUÏDOR                         | 15.66                   |
| BANY 2                               | 5.48                    |
| BANY 3                               | 7.26                    |
| TOTAL SUPERFÍCIE ÚTIL M <sup>2</sup> | 90.46                   |
| GARATGE                              | 28.43                   |


|                                 |        |
|---------------------------------|--------|
| TOTAL SUPERFÍCIE M <sup>2</sup> | 118.89 |
|---------------------------------|--------|

| SUPERFÍCIE M <sup>2</sup>       |        |
|---------------------------------|--------|
| PLANTA BAIXA                    | 118.89 |
| PLANTA PRIMERA                  | 82.54  |
| TOTAL SUPERFÍCIE M <sup>2</sup> | 201.43 |

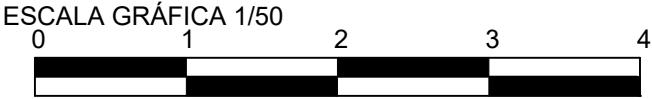

| SUPERFÍCIES PLANTA PRIMERA |             |
|----------------------------|-------------|
| ESTANÇA                    | SUP.UTIL M² |
| CUINA                      | 15.54       |
| HABITACIÓ 1                | 11.43       |
| SALA D'ESTAR-MENJADOR      | 36.87       |
| ZONA RENTADA               | 6.56        |
| DIATRIBUÏDOR               | 8.86        |
| BANY 1                     | 3.28        |
|                            |             |
| TOTAL SUPERFÍCIE ÚTIL M²   | 82.54       |

| SUPERFÍCIE M²       |        |
|---------------------|--------|
| PLANTA BAIXA        | 118.89 |
| PLANTA PRIMERA      | 82.54  |
| TOTAL SUPERFÍCIE M² | 201.43 |

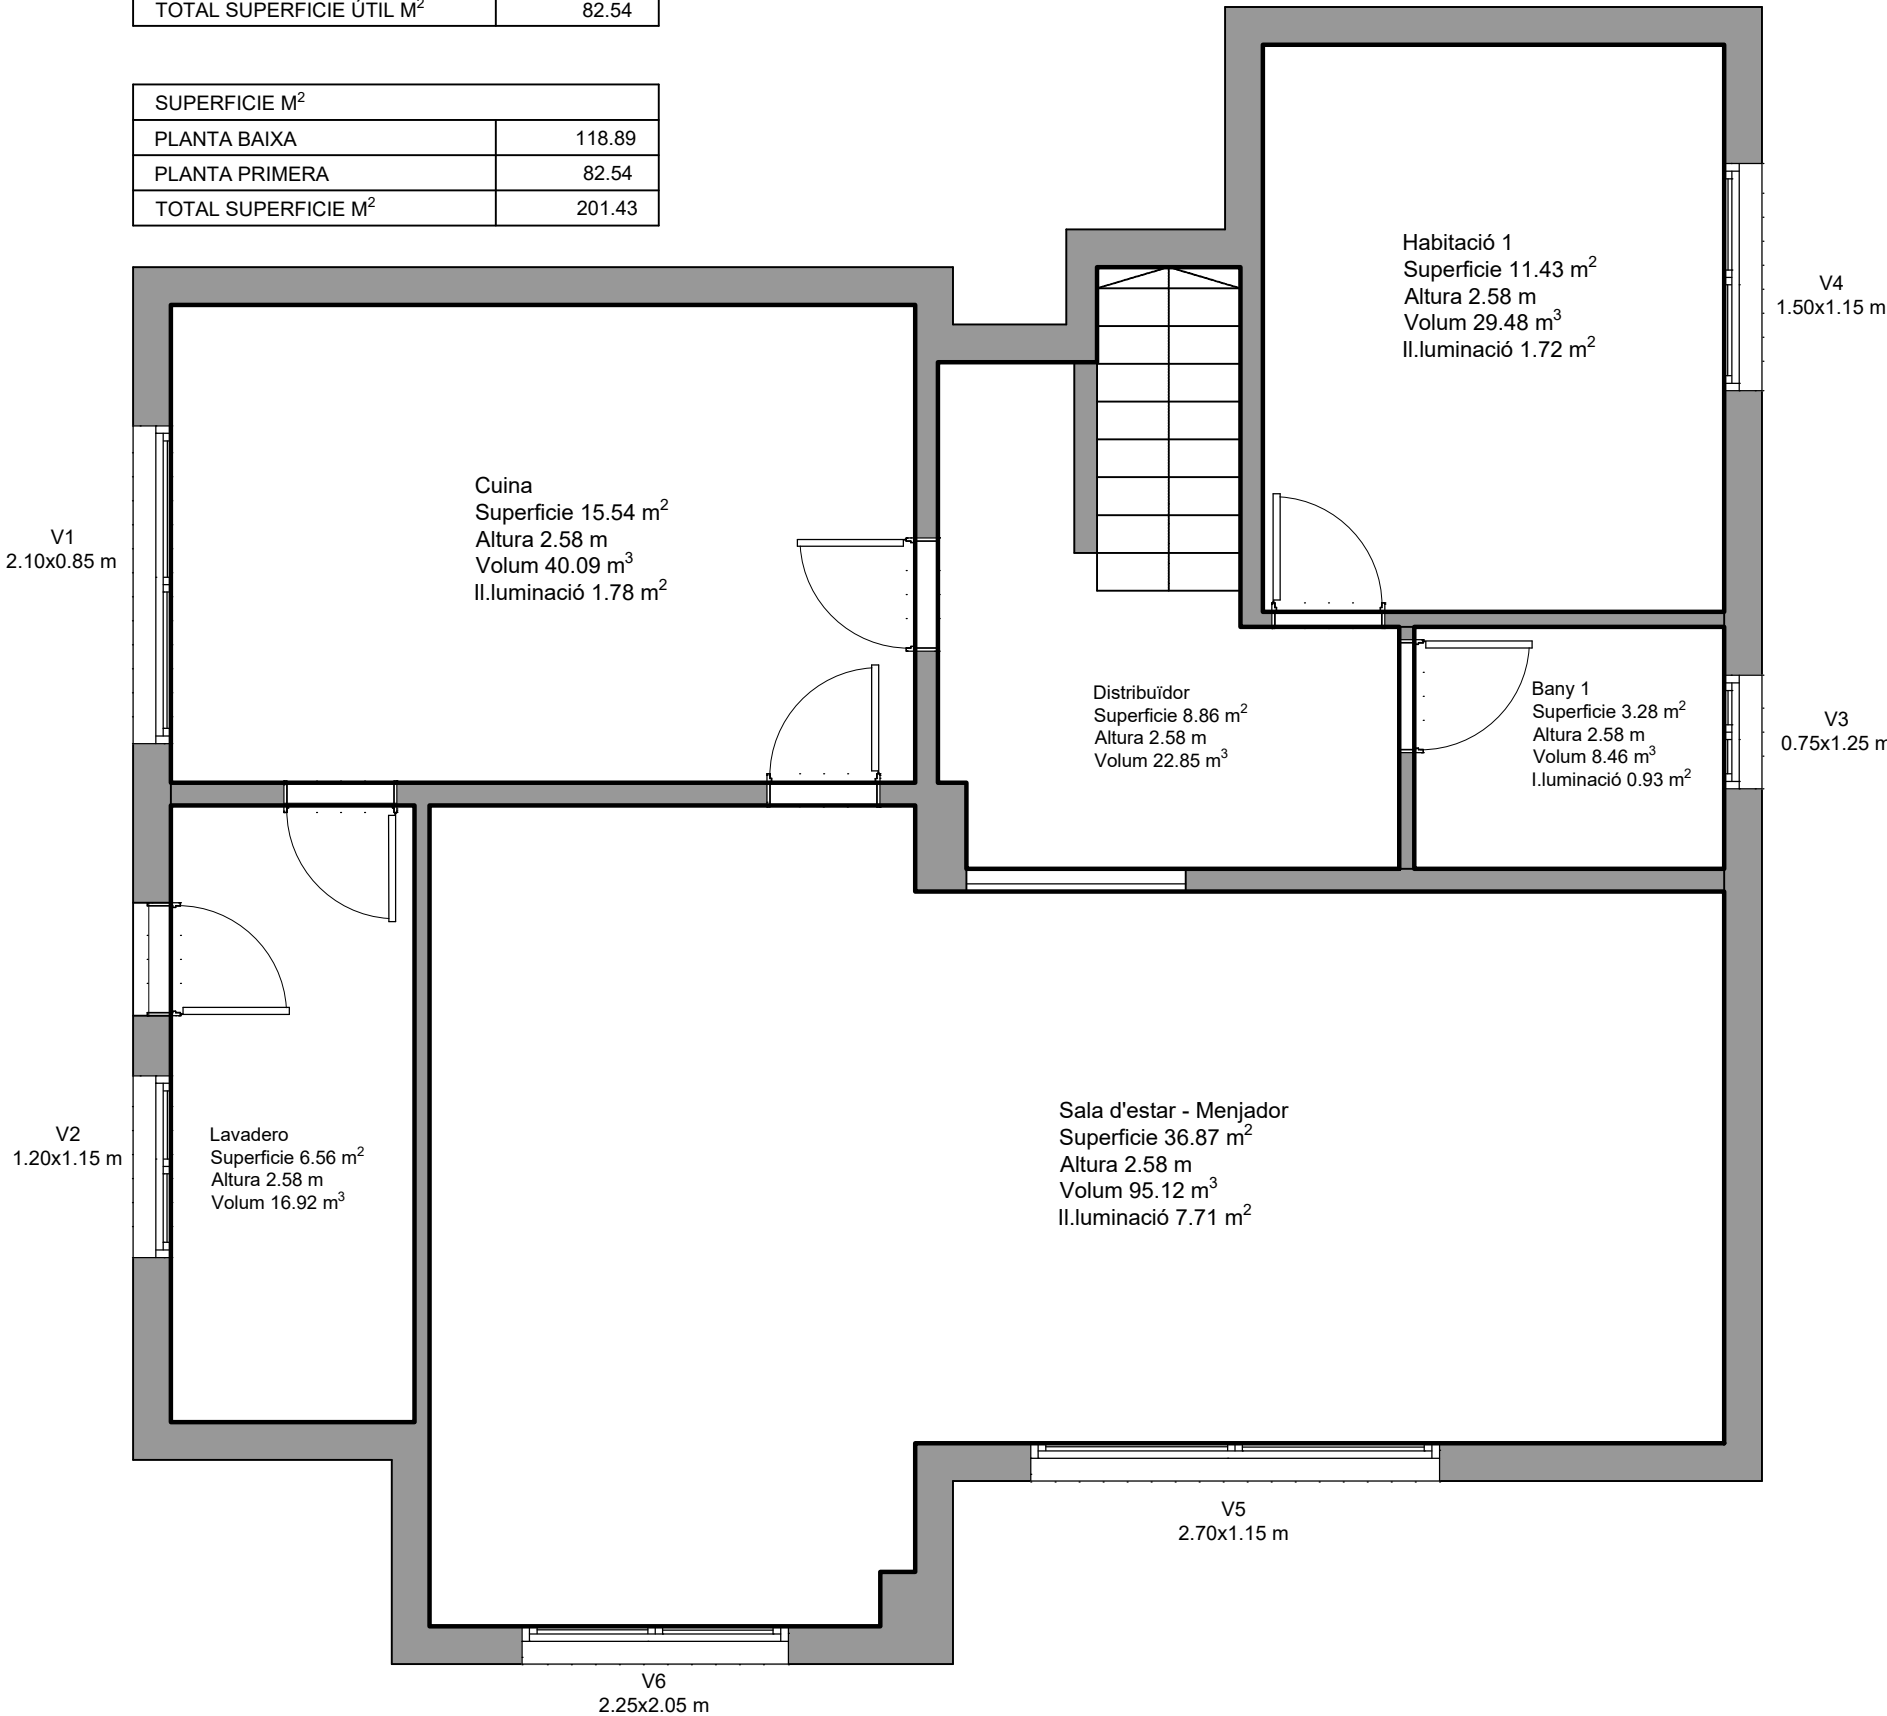

PLANOLS

Arquitectura

02

10/06/2025 1/50 A3

ARQUITECTE TÈCNIC

