


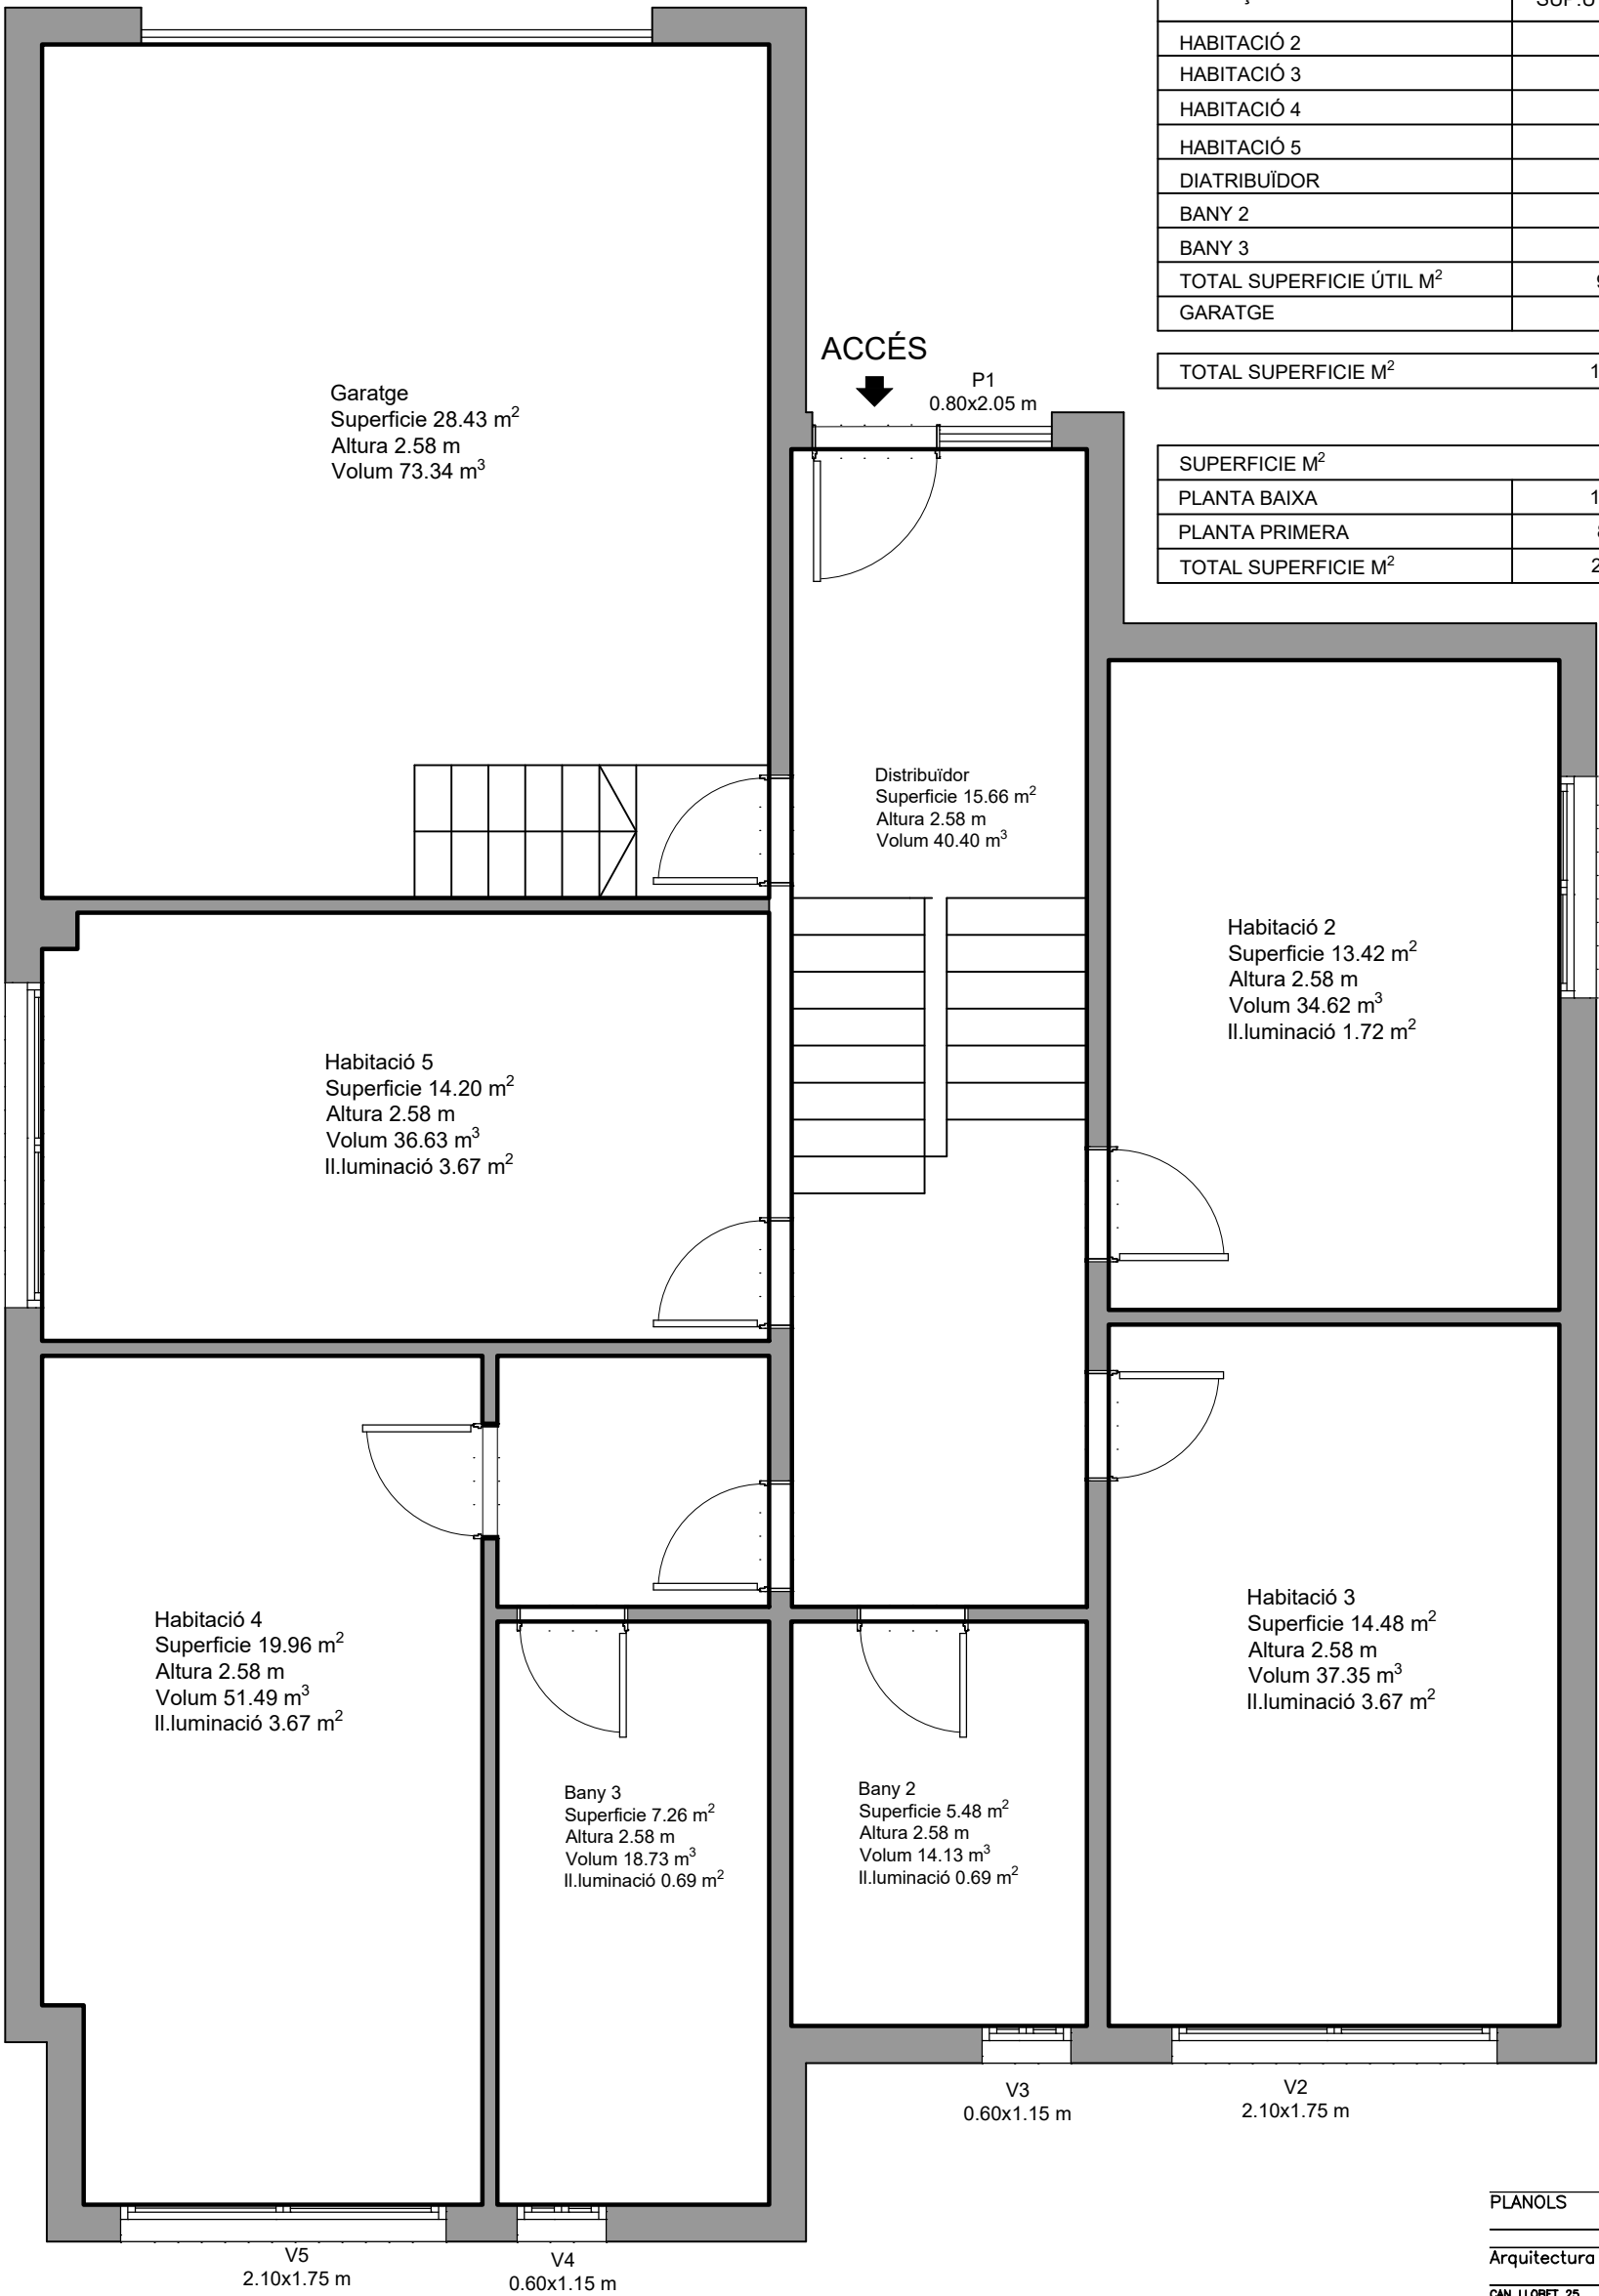

SUPERFÍCIES PLANTA BAIXA	
ESTANÇA	SUP.UTIL M ²
HABITACIÓ 2	13.42
HABITACIÓ 3	14.48
HABITACIÓ 4	19.96
HABITACIÓ 5	14.20
DIATRIBUÏDOR	15.66
BANY 2	5.48
BANY 3	7.26
TOTAL SUPERFÍCIE ÚTIL M ²	90.46
GARATGE	28.43

TOTAL SUPERFÍCIE M ²	118.89
---------------------------------	--------

SUPERFÍCIE M ²	
PLANTA BAIXA	118.89
PLANTA PRIMERA	82.54
TOTAL SUPERFÍCIE M ²	201.43

PLANOLS

Arquitectura

CAN LLOBET 25
BELLATERRA

10/06/2025 1/50 A3

CUENTE
ARNO INMUEBLES SL

ARQUITECTE TÈCNIC
Jordi Mesa Medaidea
13324

MAGNESI
arquitectura


T: +34 620477743
Cami Real 19 Edifici d'Enlloc Loc.1
AVICORA
info@magnesi.es magnesi.es

ESCALA GRÁFICA 1/50



SUPERFÍCIES PLANTA PRIMERA	
ESTANÇA	SUP.UTIL M²
CUINA	15.54
HABITACIÓ 1	11.43
SALA D'ESTAR-MENJADOR	36.87
ZONA RENTADA	6.56
DIATRIBUÏDOR	8.86
BANY 1	3.28
TOTAL SUPERFÍCIE ÚTIL M²	82.54

SUPERFÍCIE M²	
PLANTA BAIXA	118.89
PLANTA PRIMERA	82.54
TOTAL SUPERFÍCIE M²	201.43

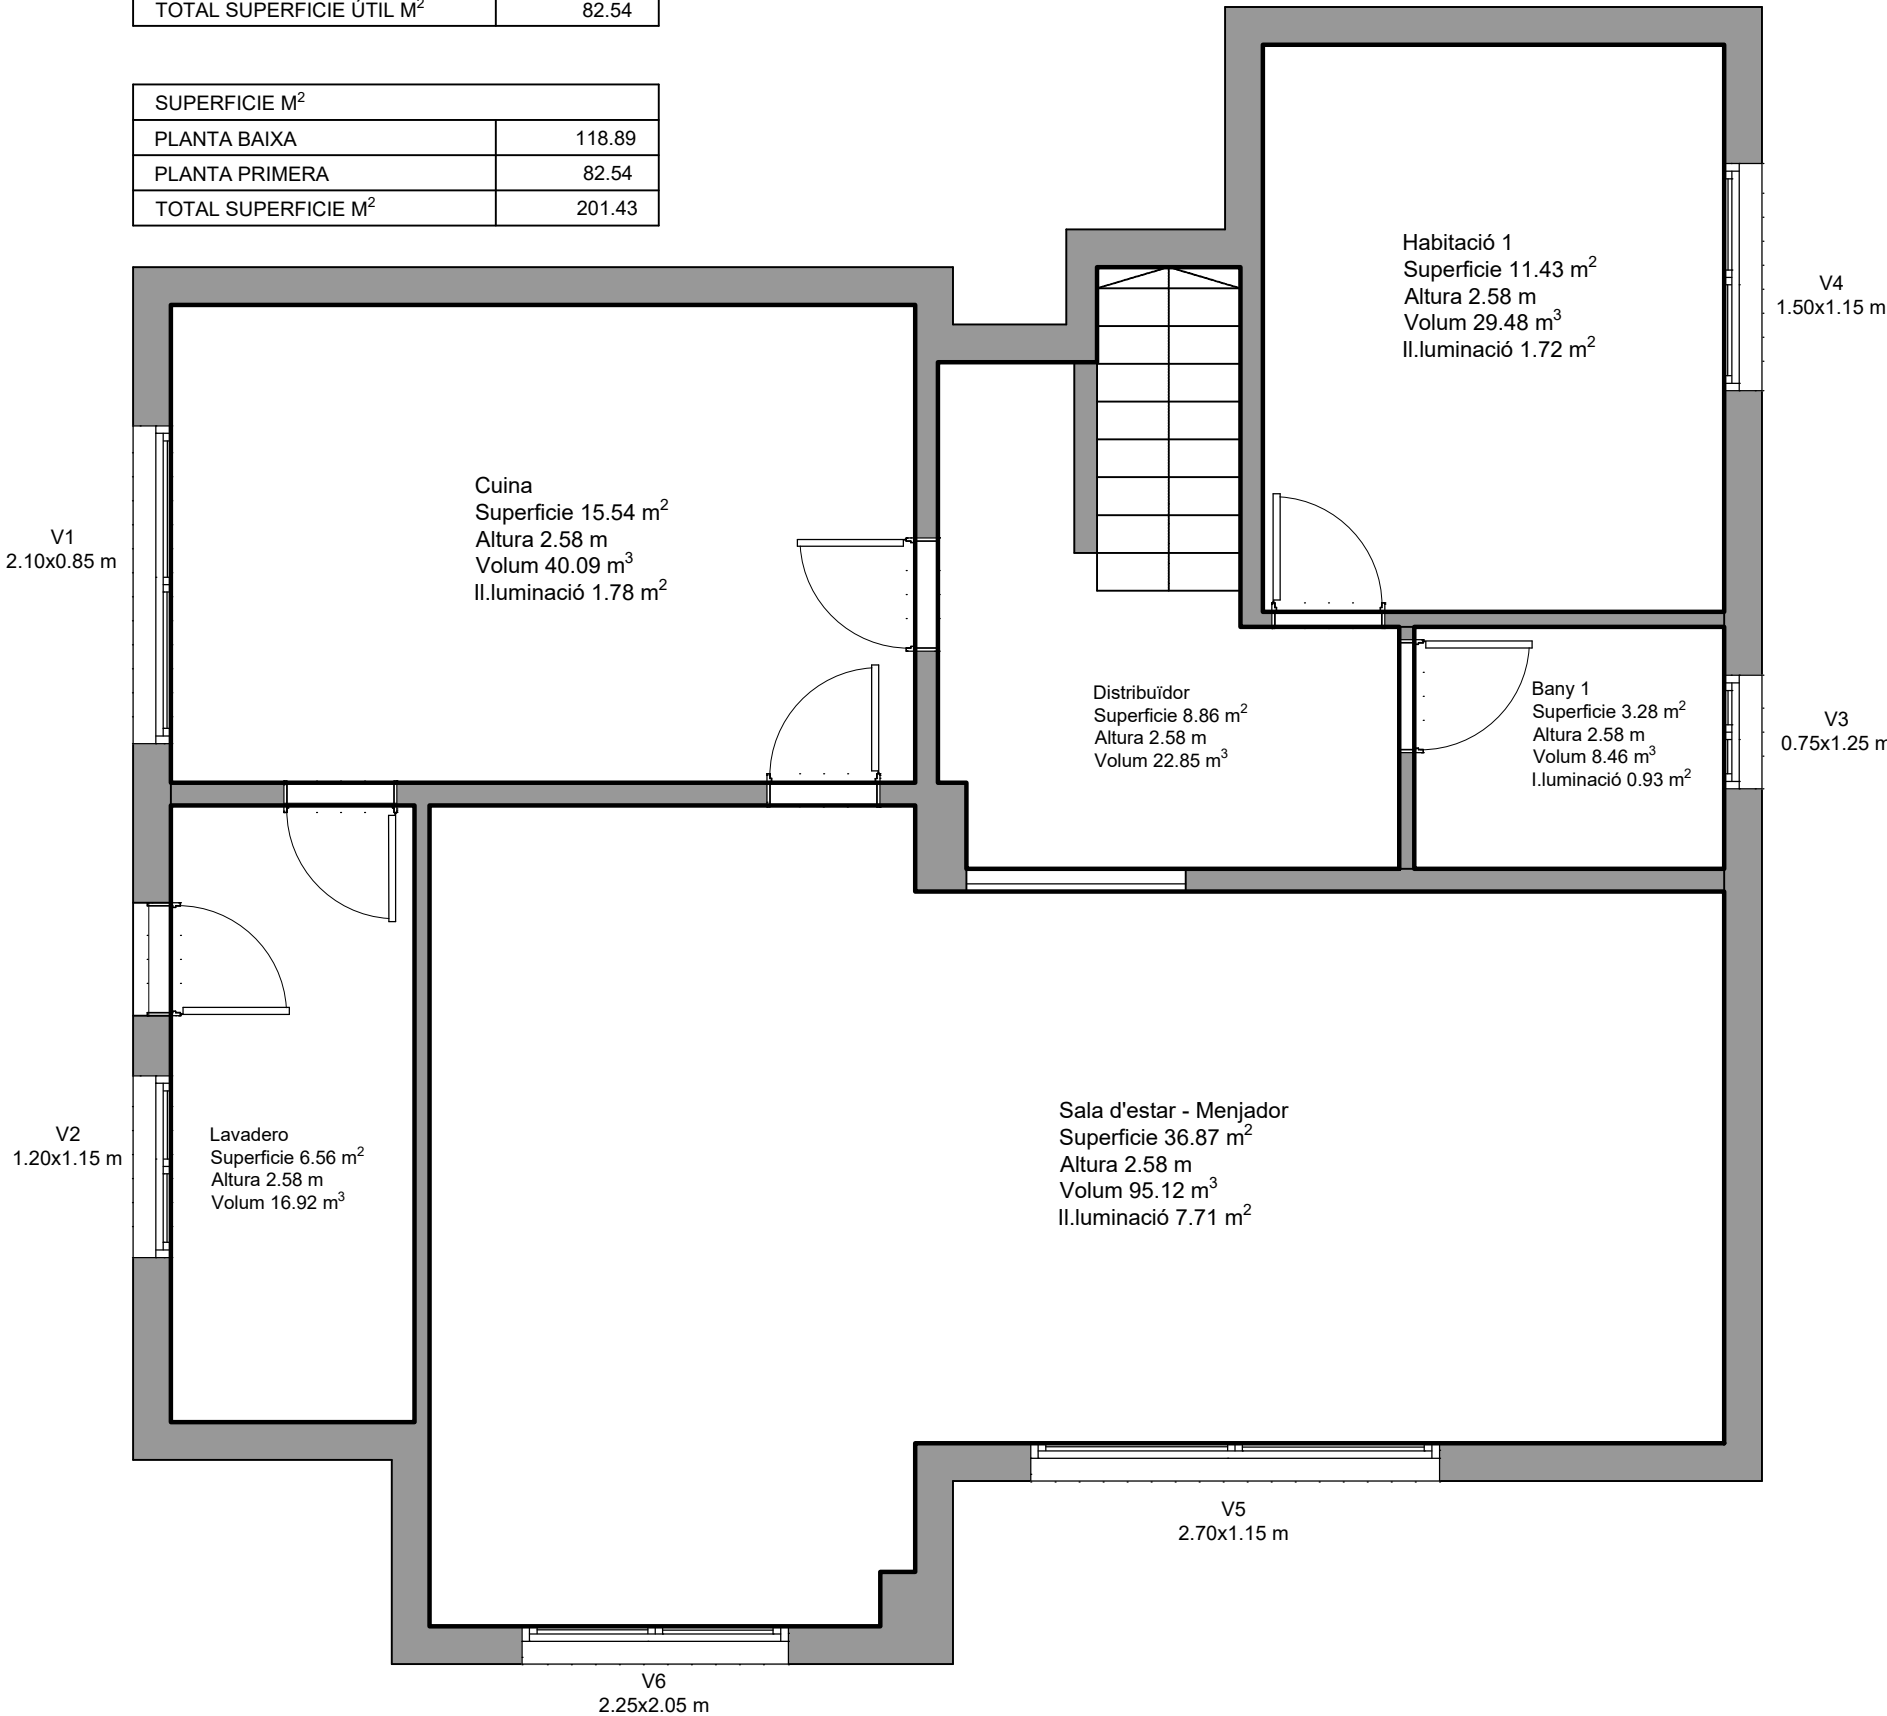

PLANOLS

Arquitectura

CAN LLOBET 25
BELLATERRA

10/06/2025 1/50 A3

CUENTE

ARNO INMUEBLES SL

ARQUITECTE TÈCNIC
Jordi Mesa Medaidea
13324

MAGNESI

T +34 620477743
Cami Real 19 Edifici d'Enlloc Loc.1
AVICORIA
info@magnesi.es magnesi.es

