


TOTAL SUPERFÍCIE CONSTRUÏDA 138.90 m2  
TOTAL SUPERFÍCIE ÚTIL 111.00 m2

TOTAL SUPERFÍCIE CONSTRUÏDA PLANTA BAIXA 57.70 m2  
TOTAL SUPERFÍCIE ÚTIL PLANTA BAIXA 46.90 m2

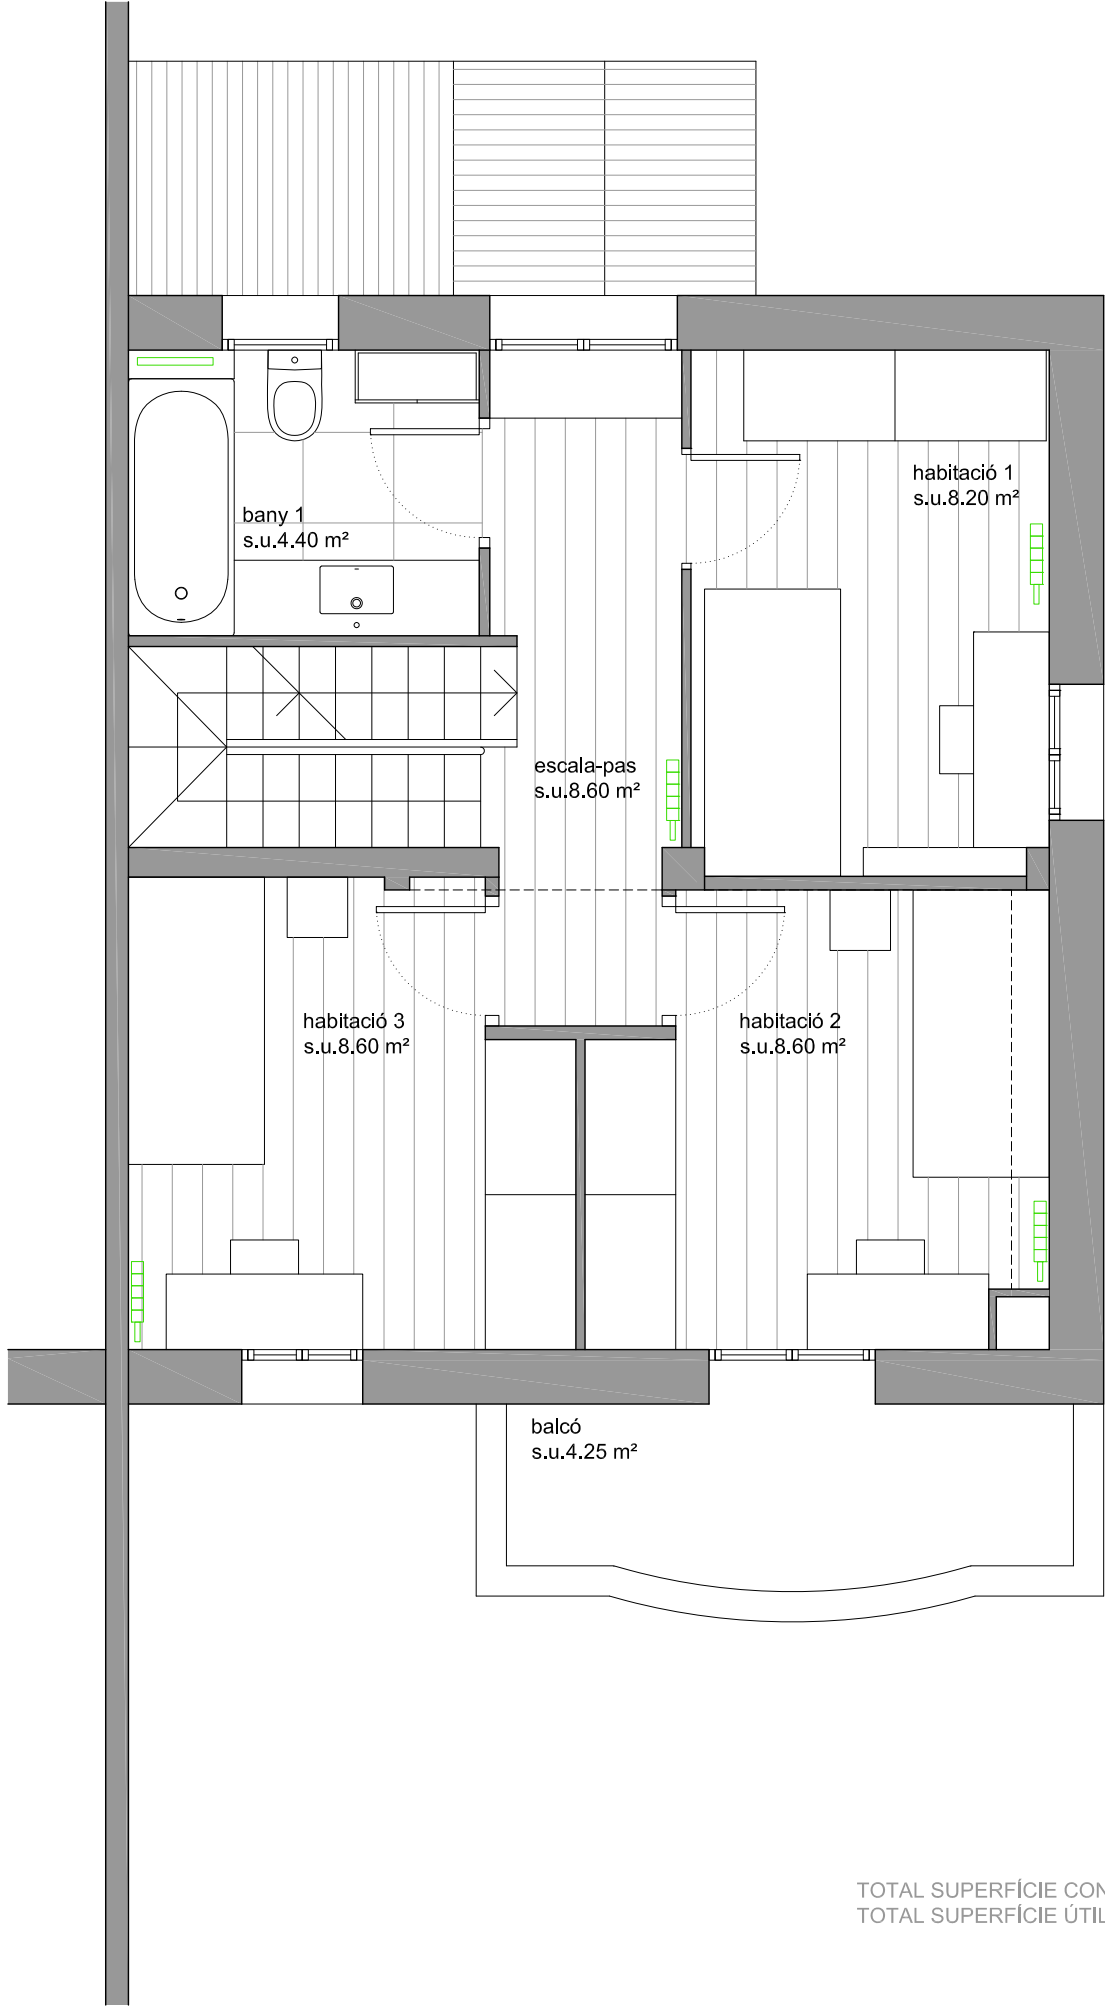

bany 1  
s.u.4.40 m<sup>2</sup>

habitació 1  
s.u.8.20 m<sup>2</sup>


escala-pas  
s.u.8.60 m<sup>2</sup>

habitació 3  
s.u.8.60 m<sup>2</sup>



habitació 2  
s.u.8.60 m<sup>2</sup>

balcó  
s.u.4.25 m<sup>2</sup>

TOTAL SUPERFÍCIE CONSTRUÏDA PLANTA 1: 48.00 m<sup>2</sup>  
TOTAL SUPERFÍCIE ÚTIL PLANTA 1: 38.40 m<sup>2</sup>

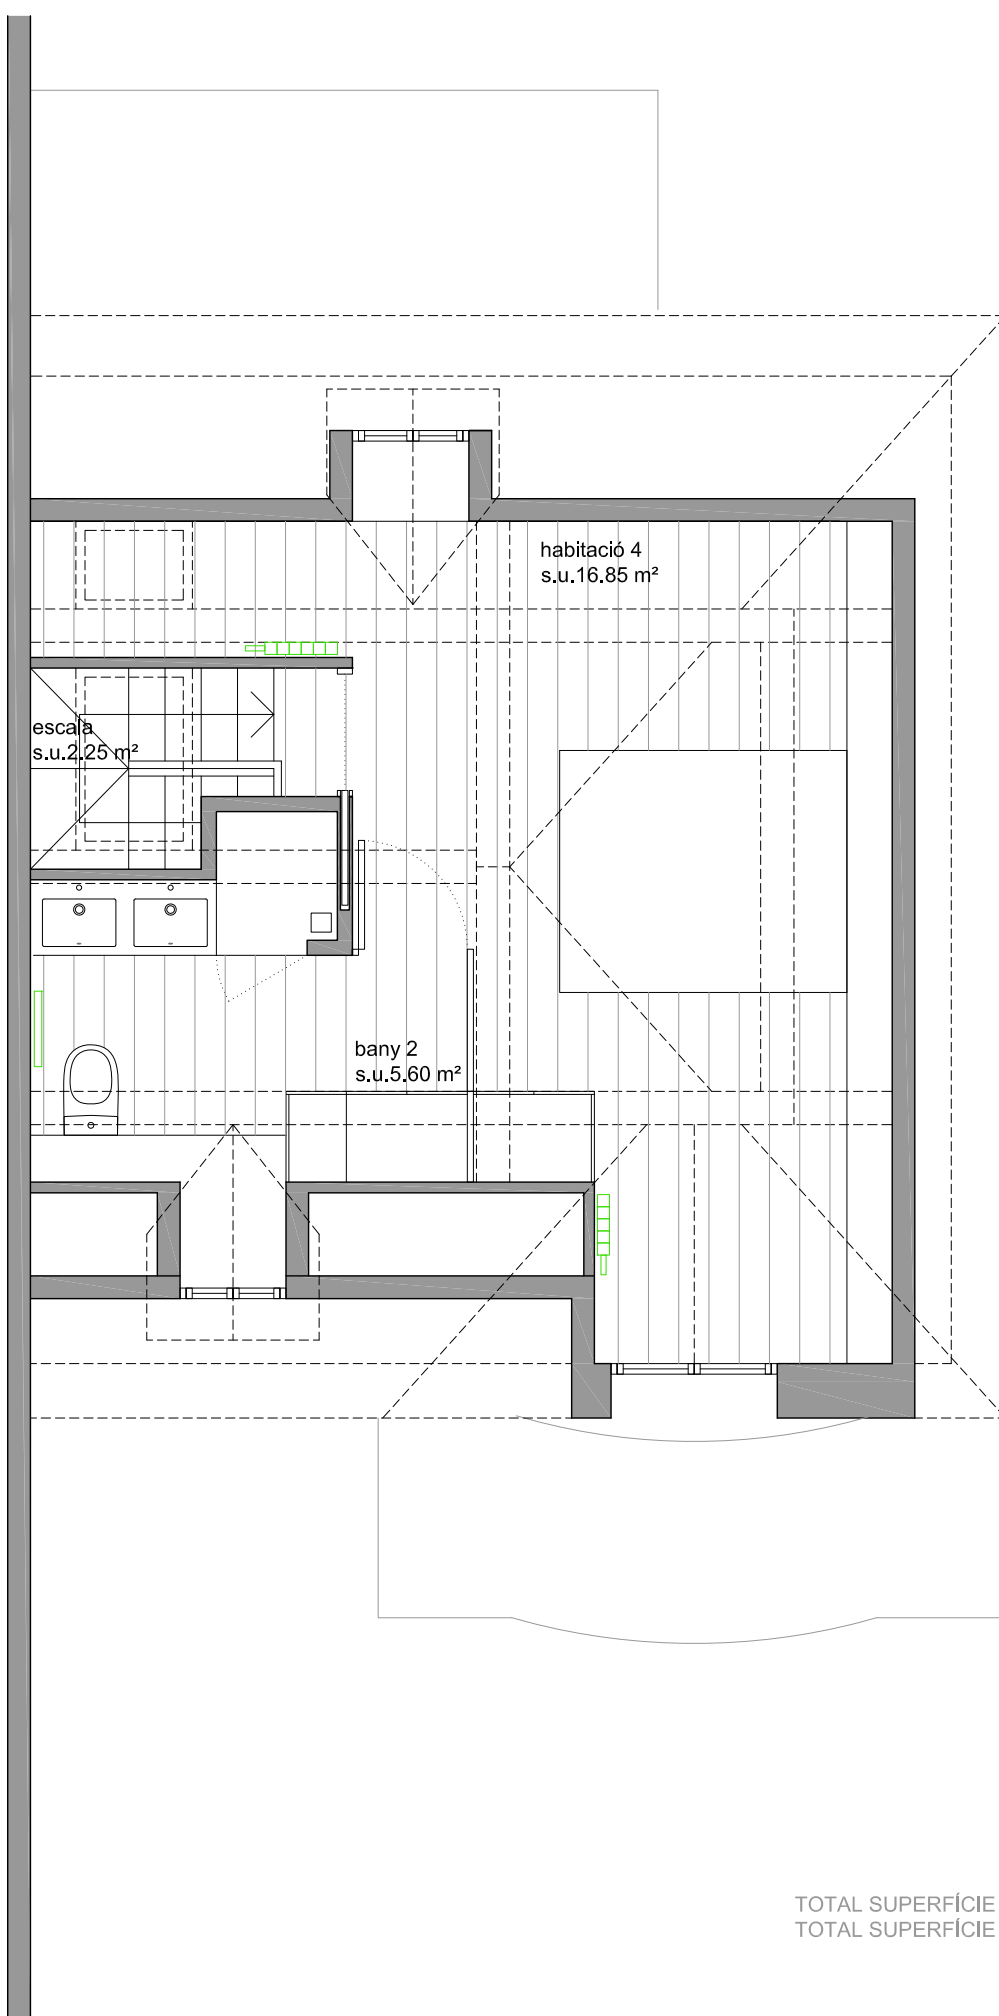


TOTAL SUPERFÍCIE CONSTRUÏDA PLANTA 2: 33.20 m2  
TOTAL SUPERFÍCIE ÚTIL PLANTA 2: 24.70 m2

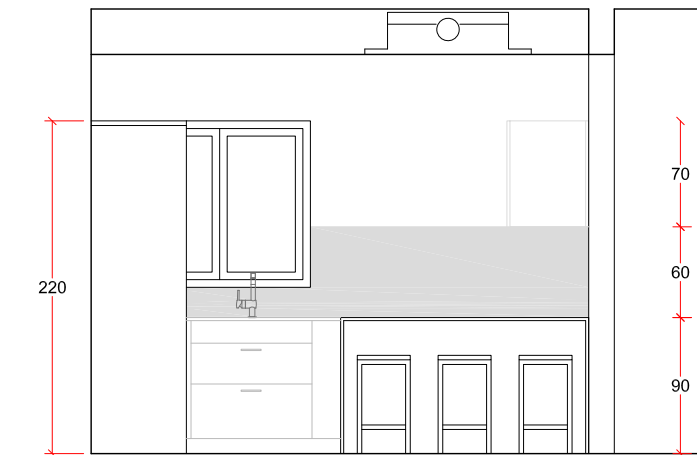
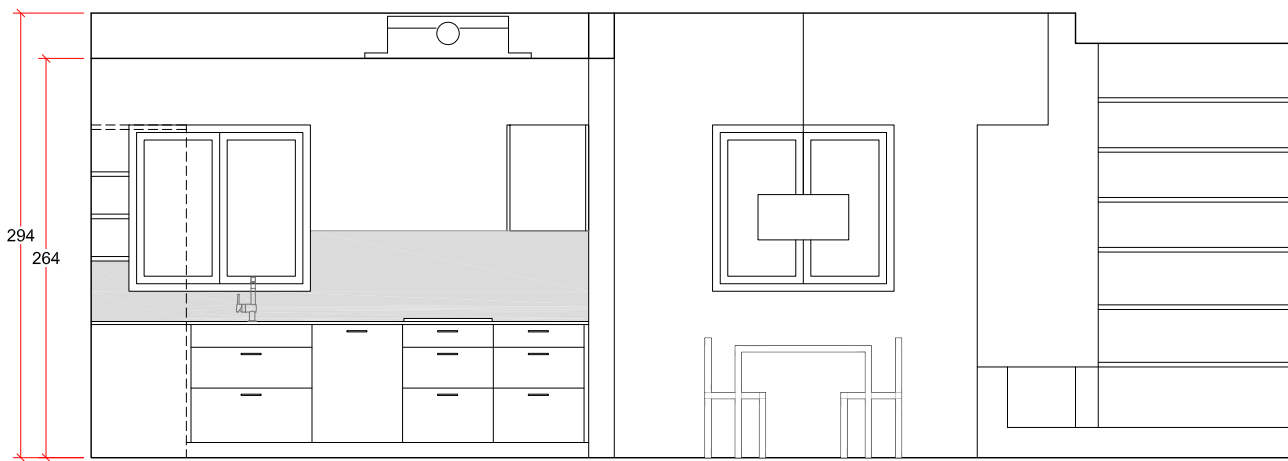


ALÇAT-SECCIÓ B-B'

ALÇAT-SECCIÓ A-A'

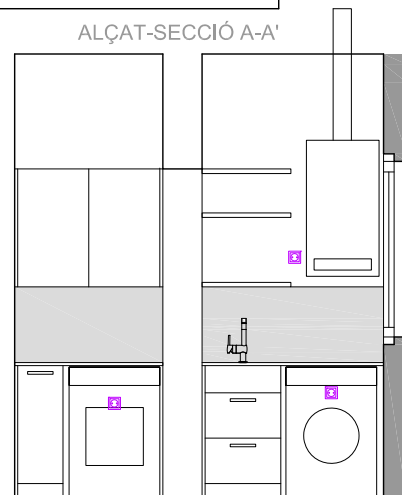

ALÇAT-SECCIÓ C-C'

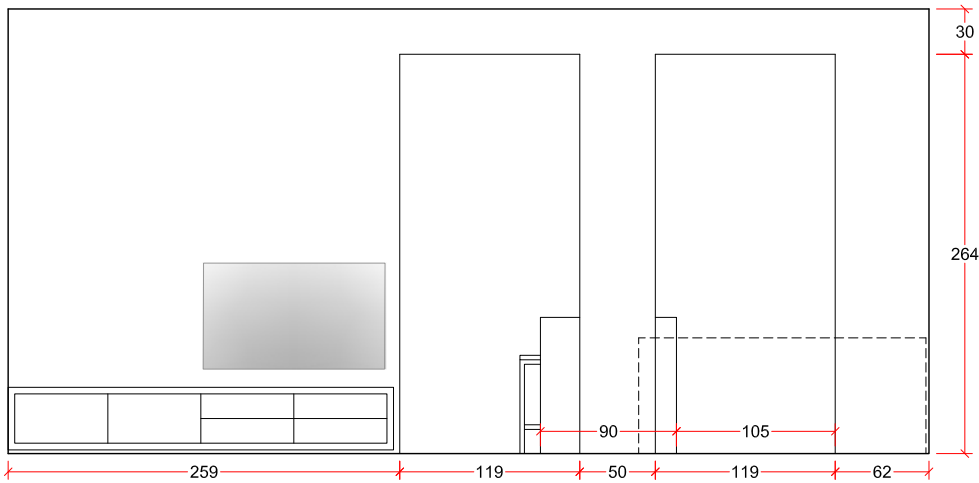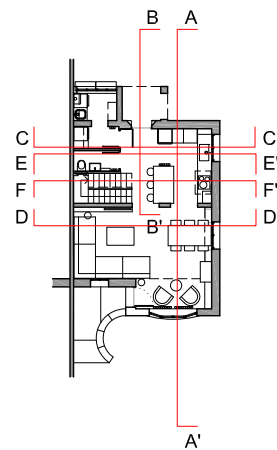

ALÇAT-SECCIÓ D-D'