



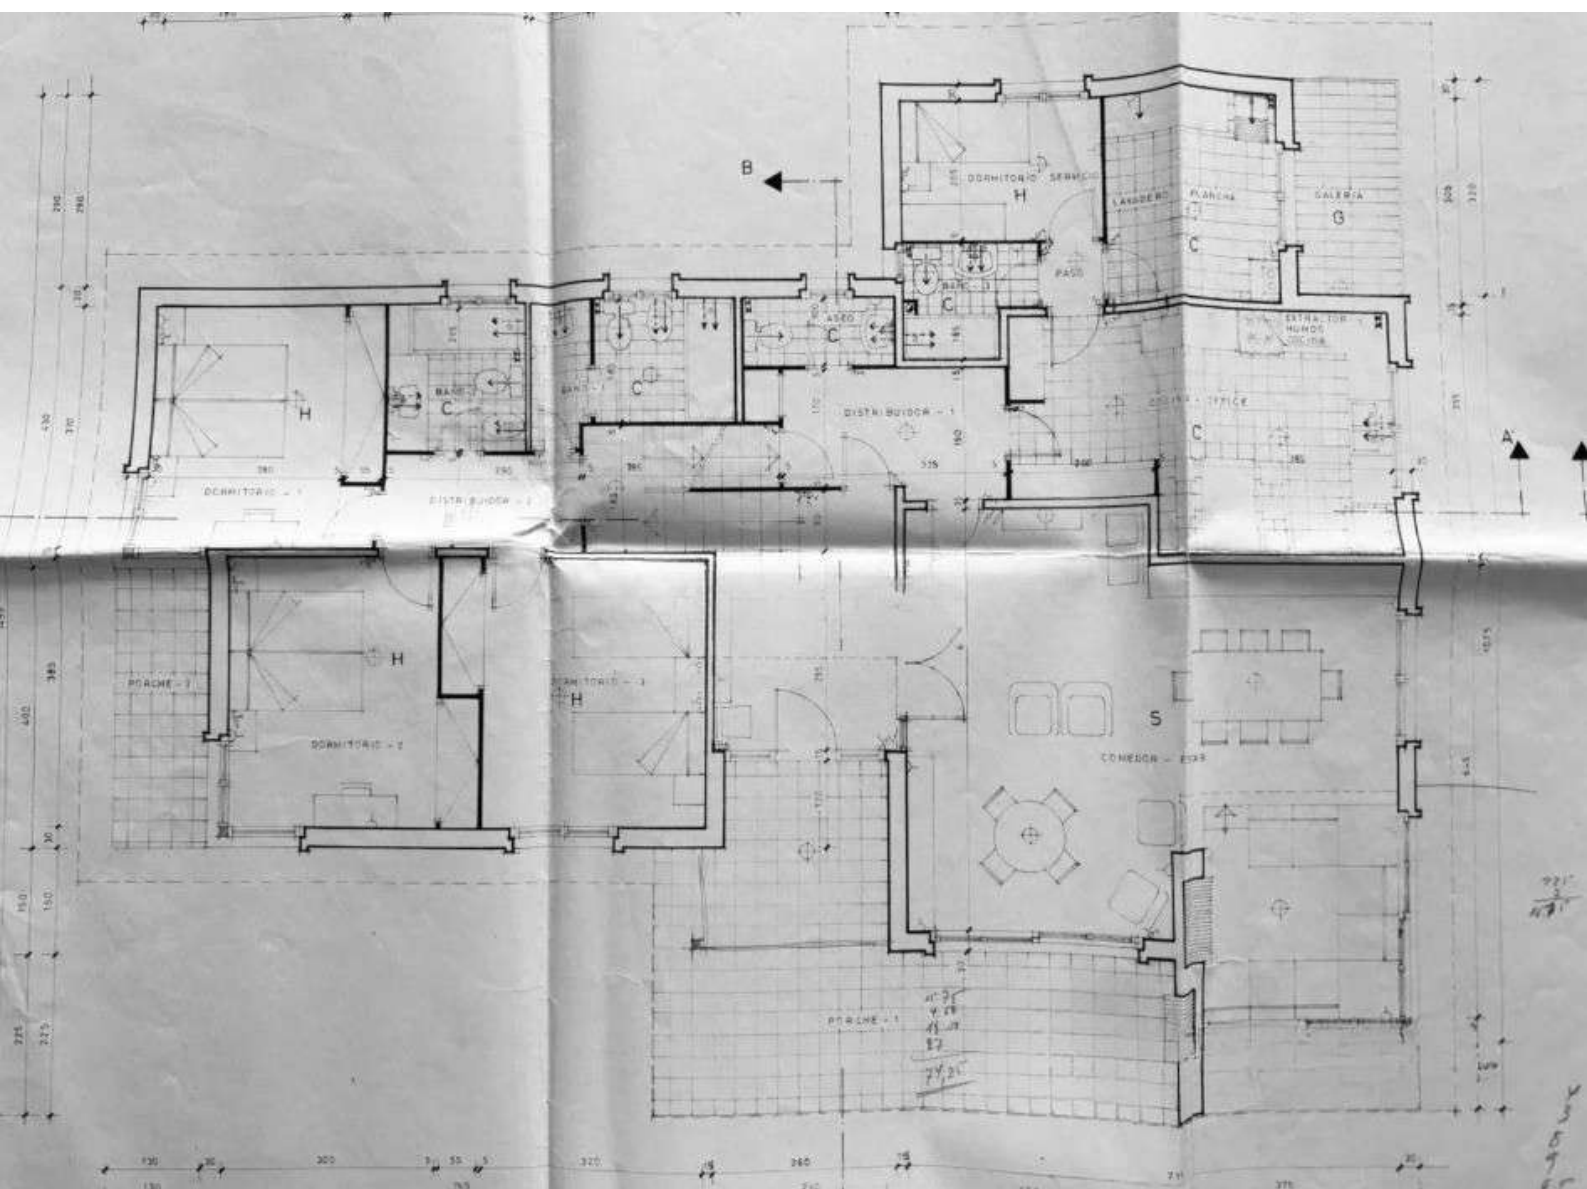

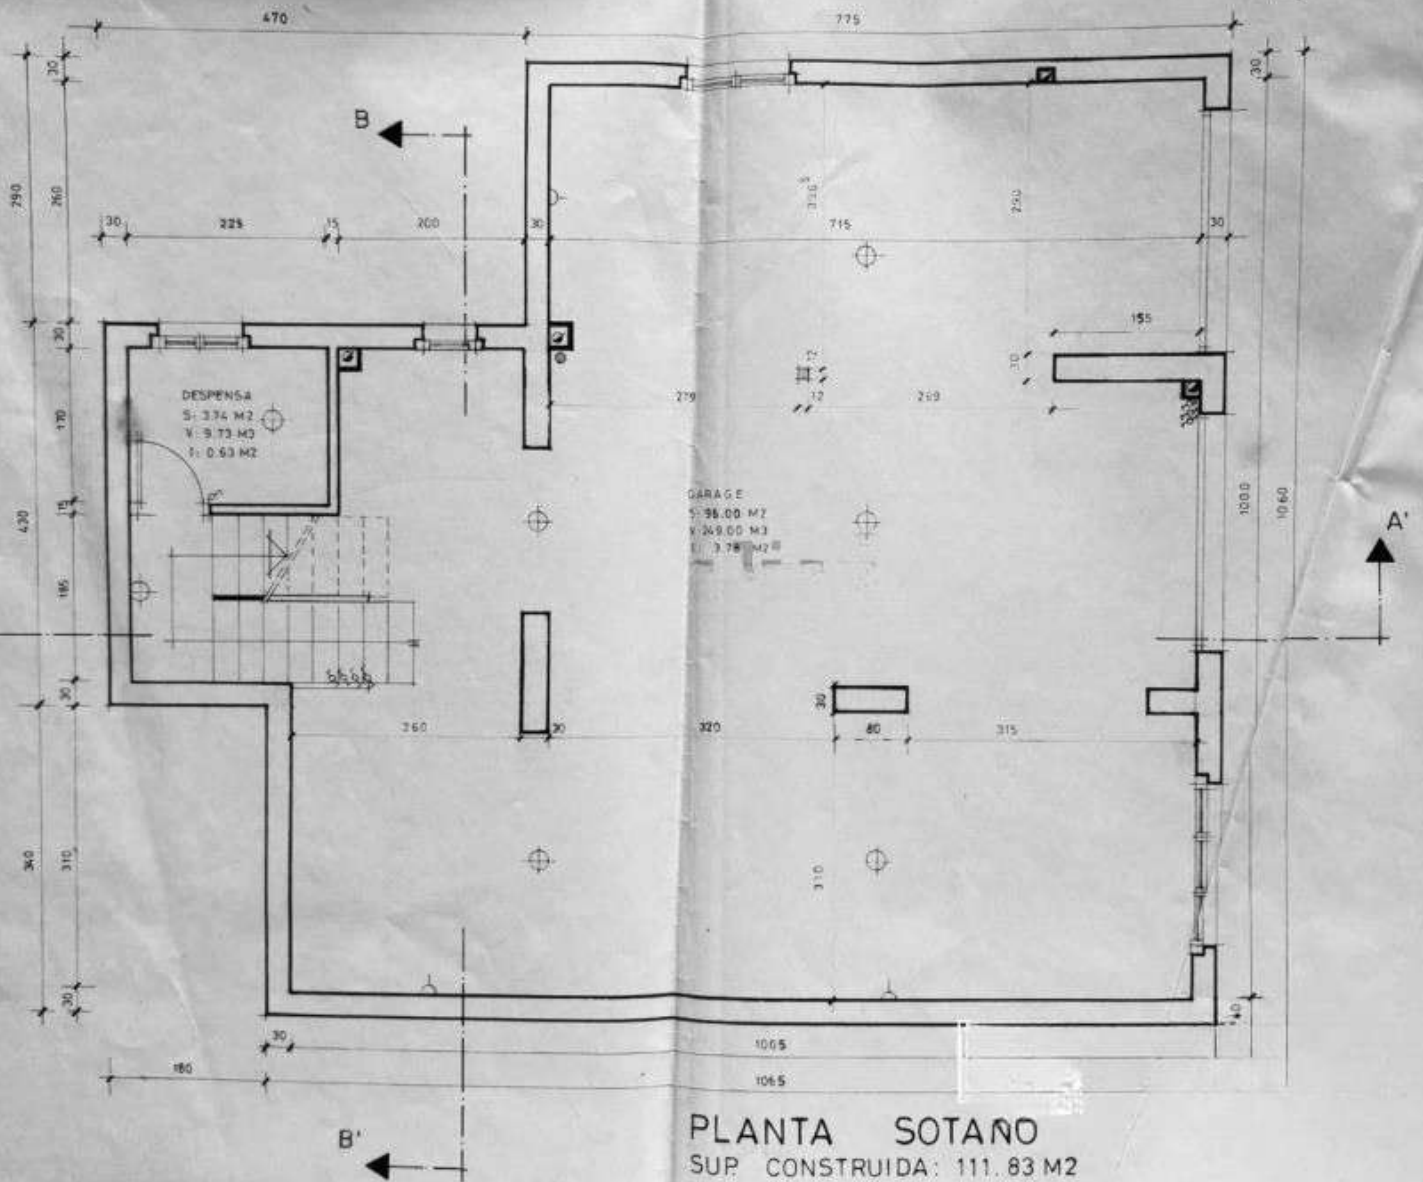

PLANTA SOTANO
SUP. CONSTRUIDA: 111.83 M²

