




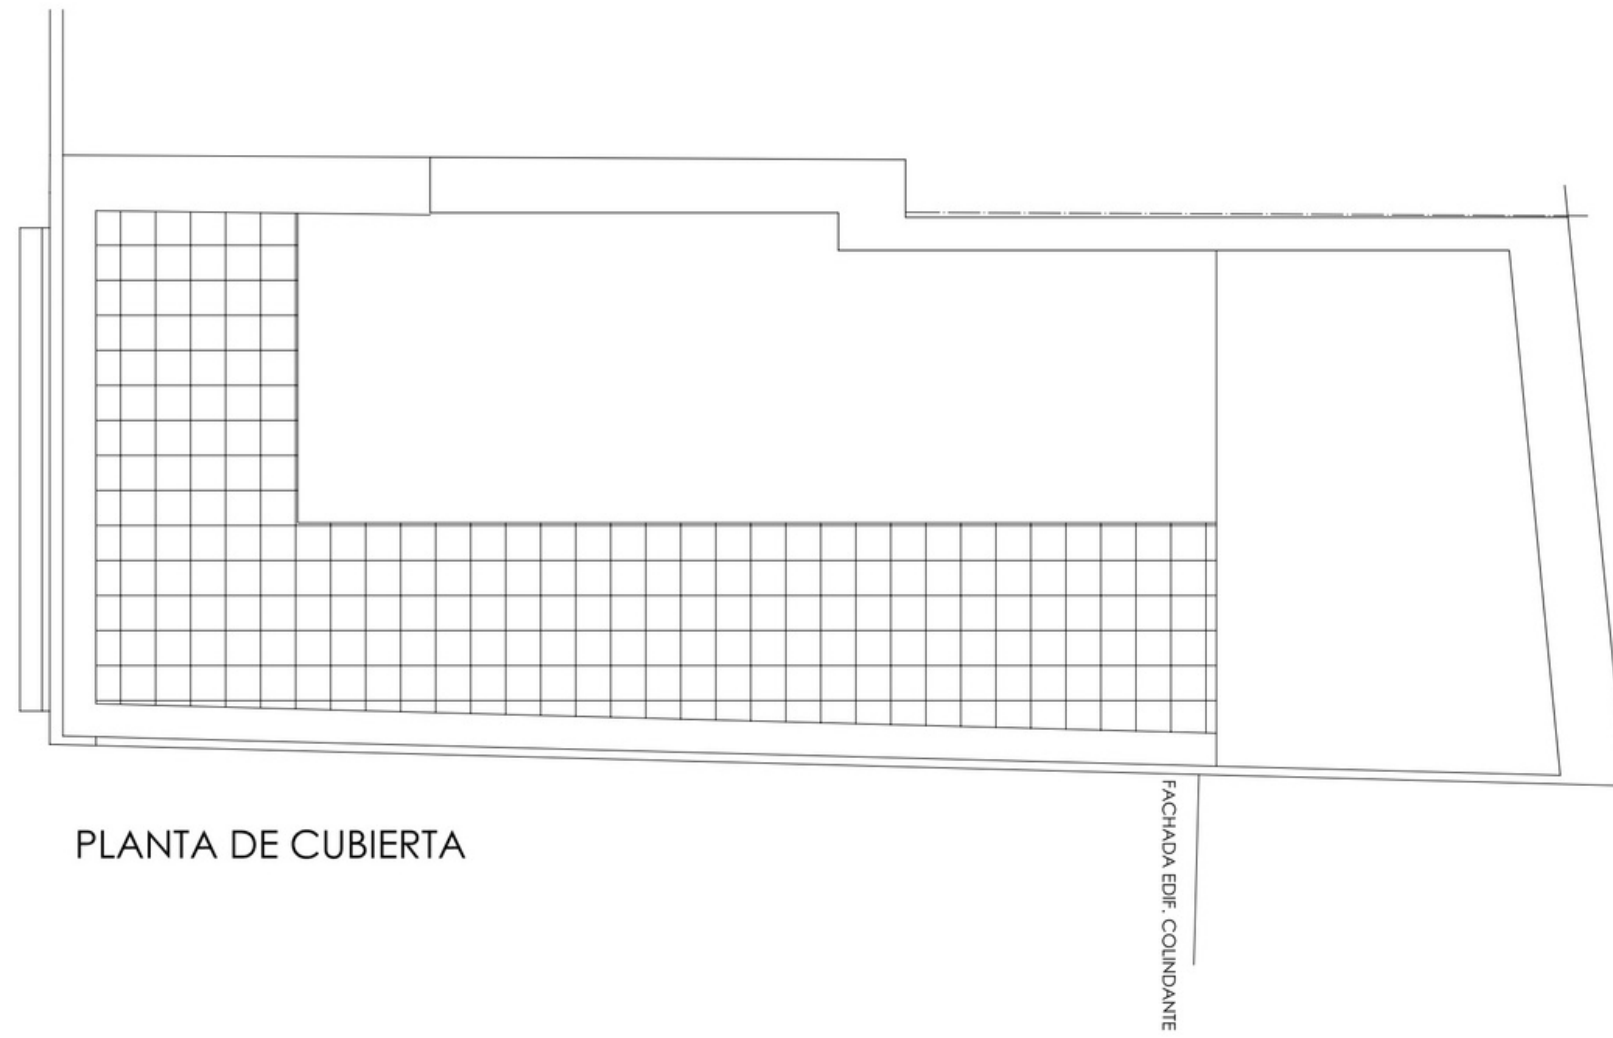


PLANTA DE CUBIERTA

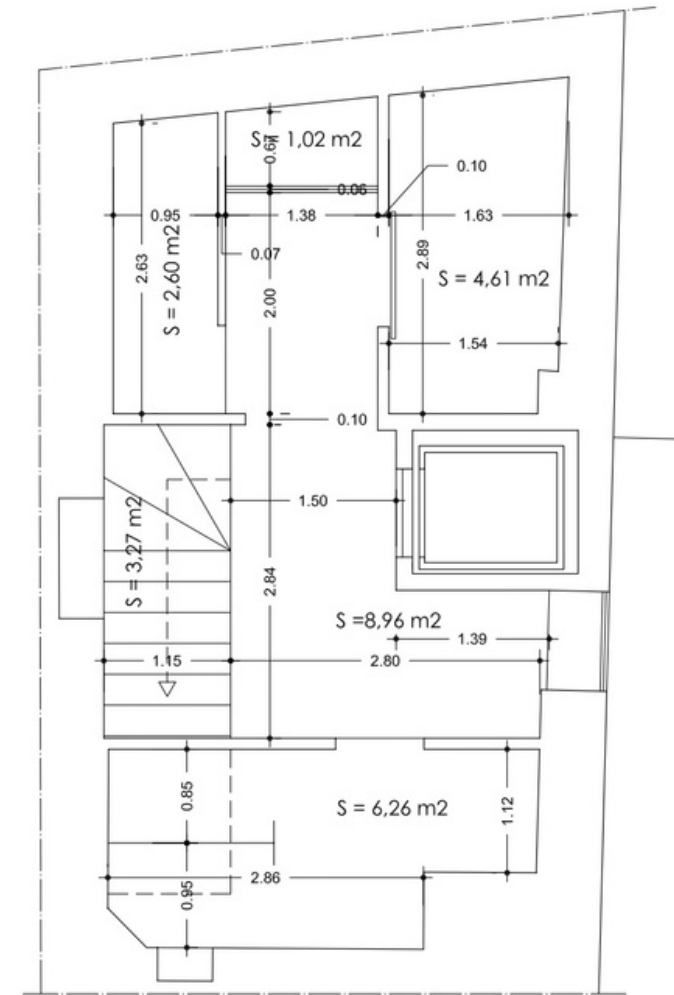


PLANTA SEMISOTANO

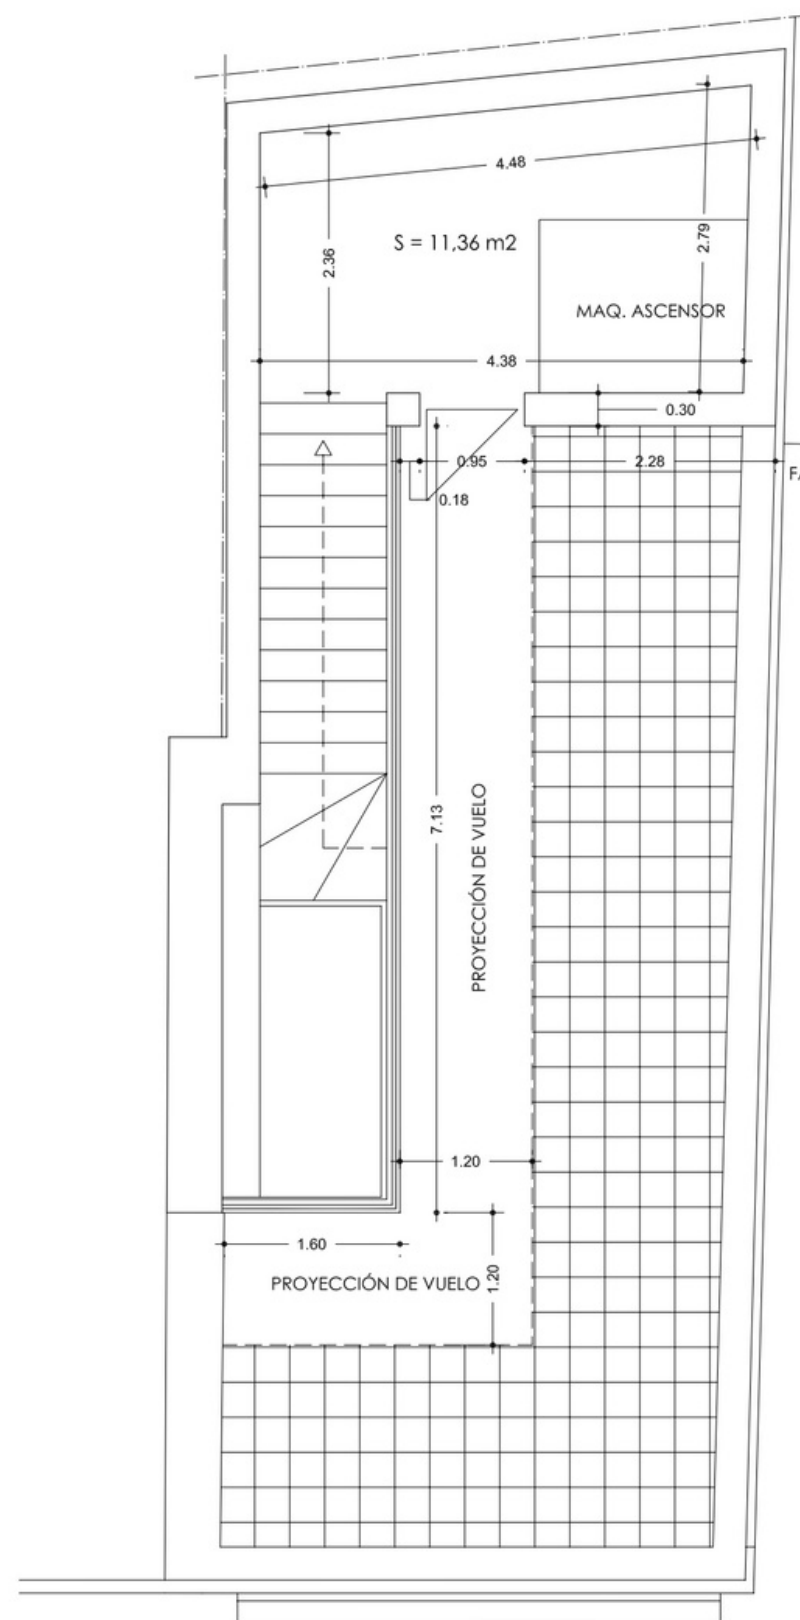


PLANTA ÁTICO

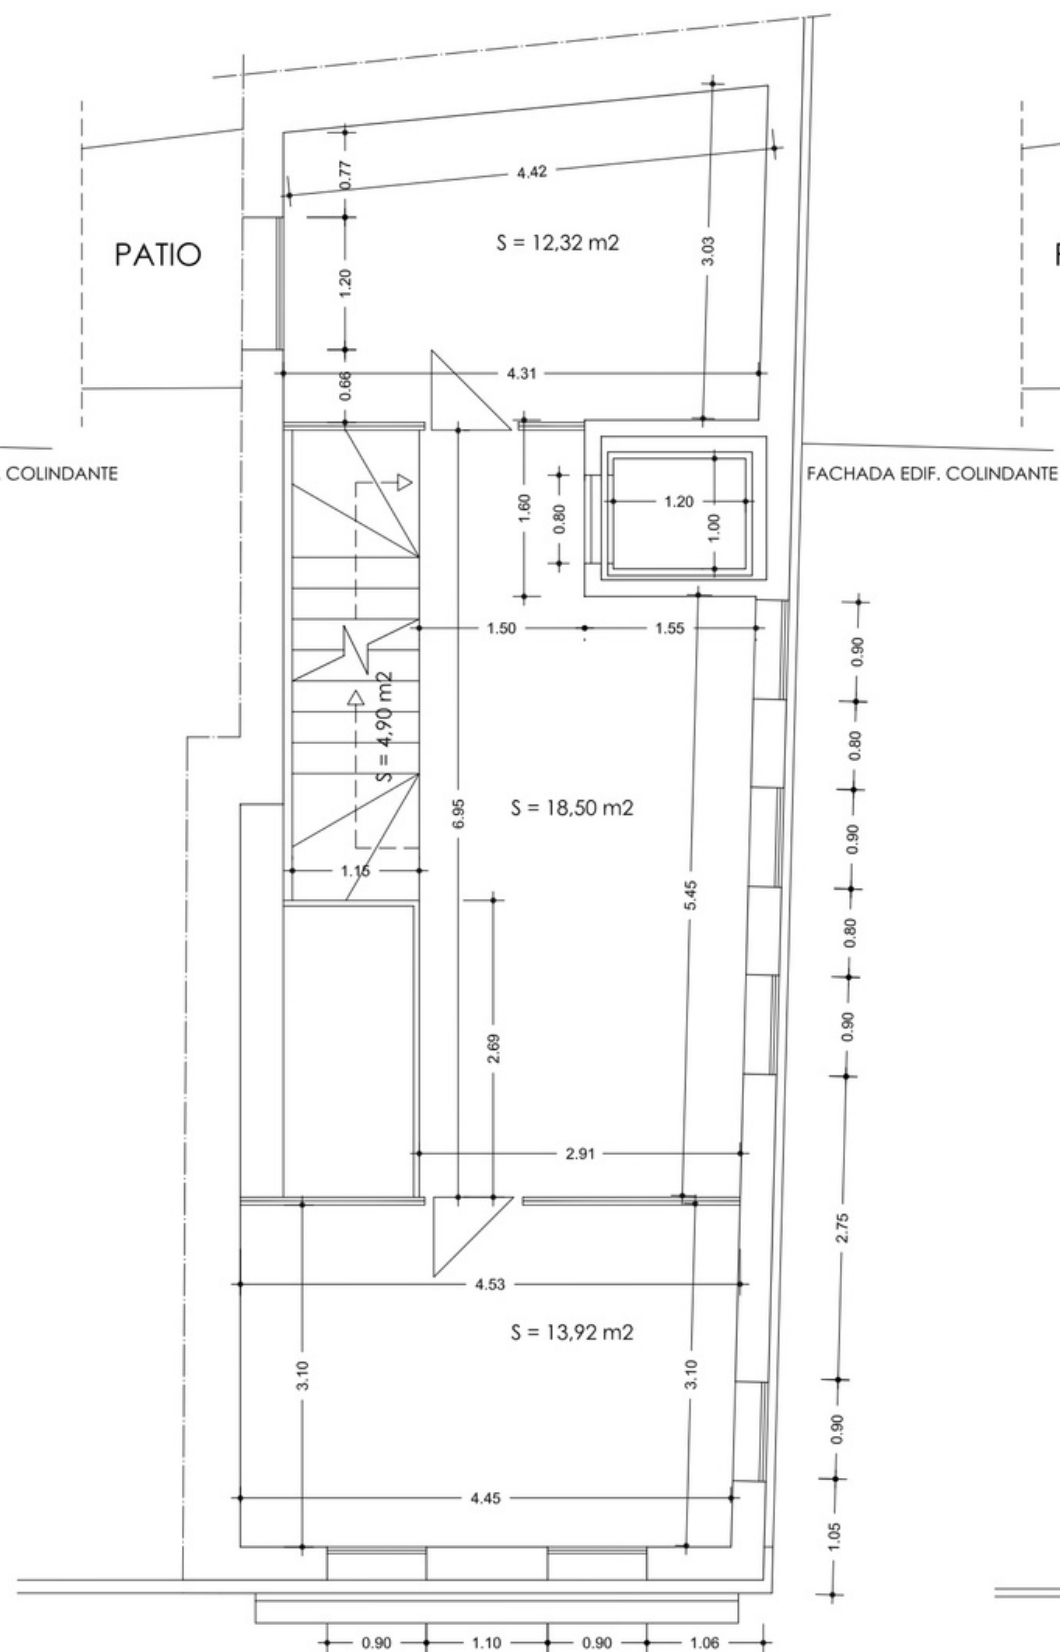

PLANTA SEGUNDA

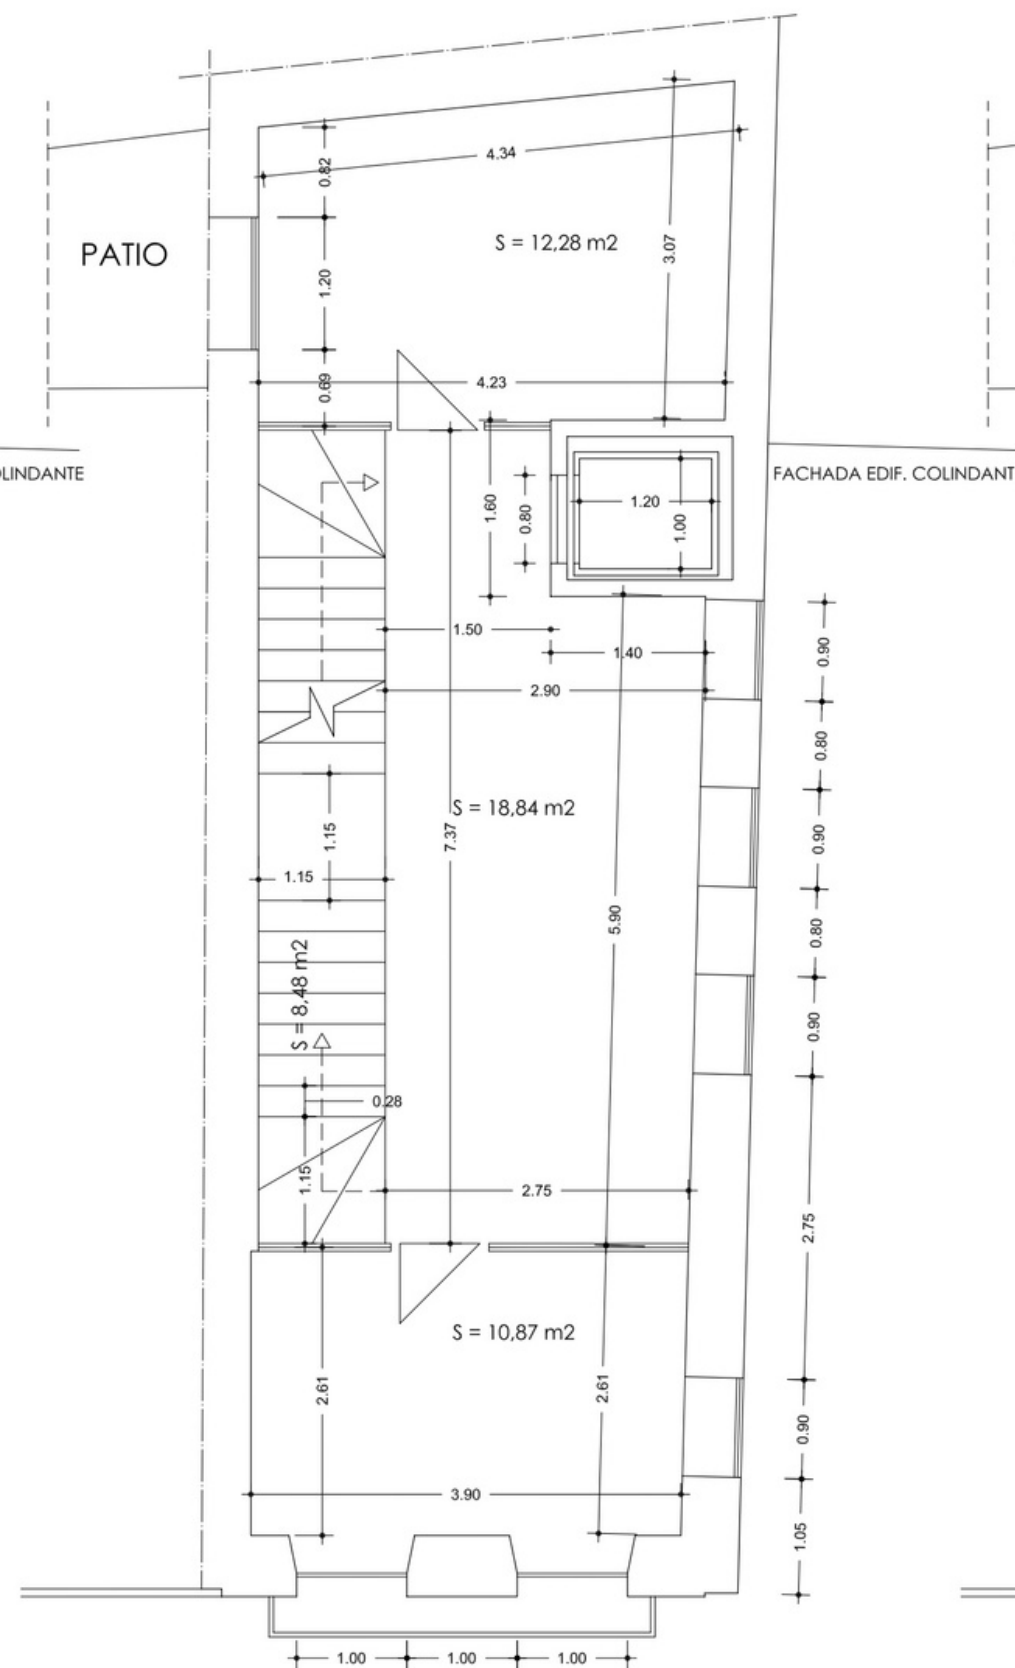

PLANTA PRIMERA

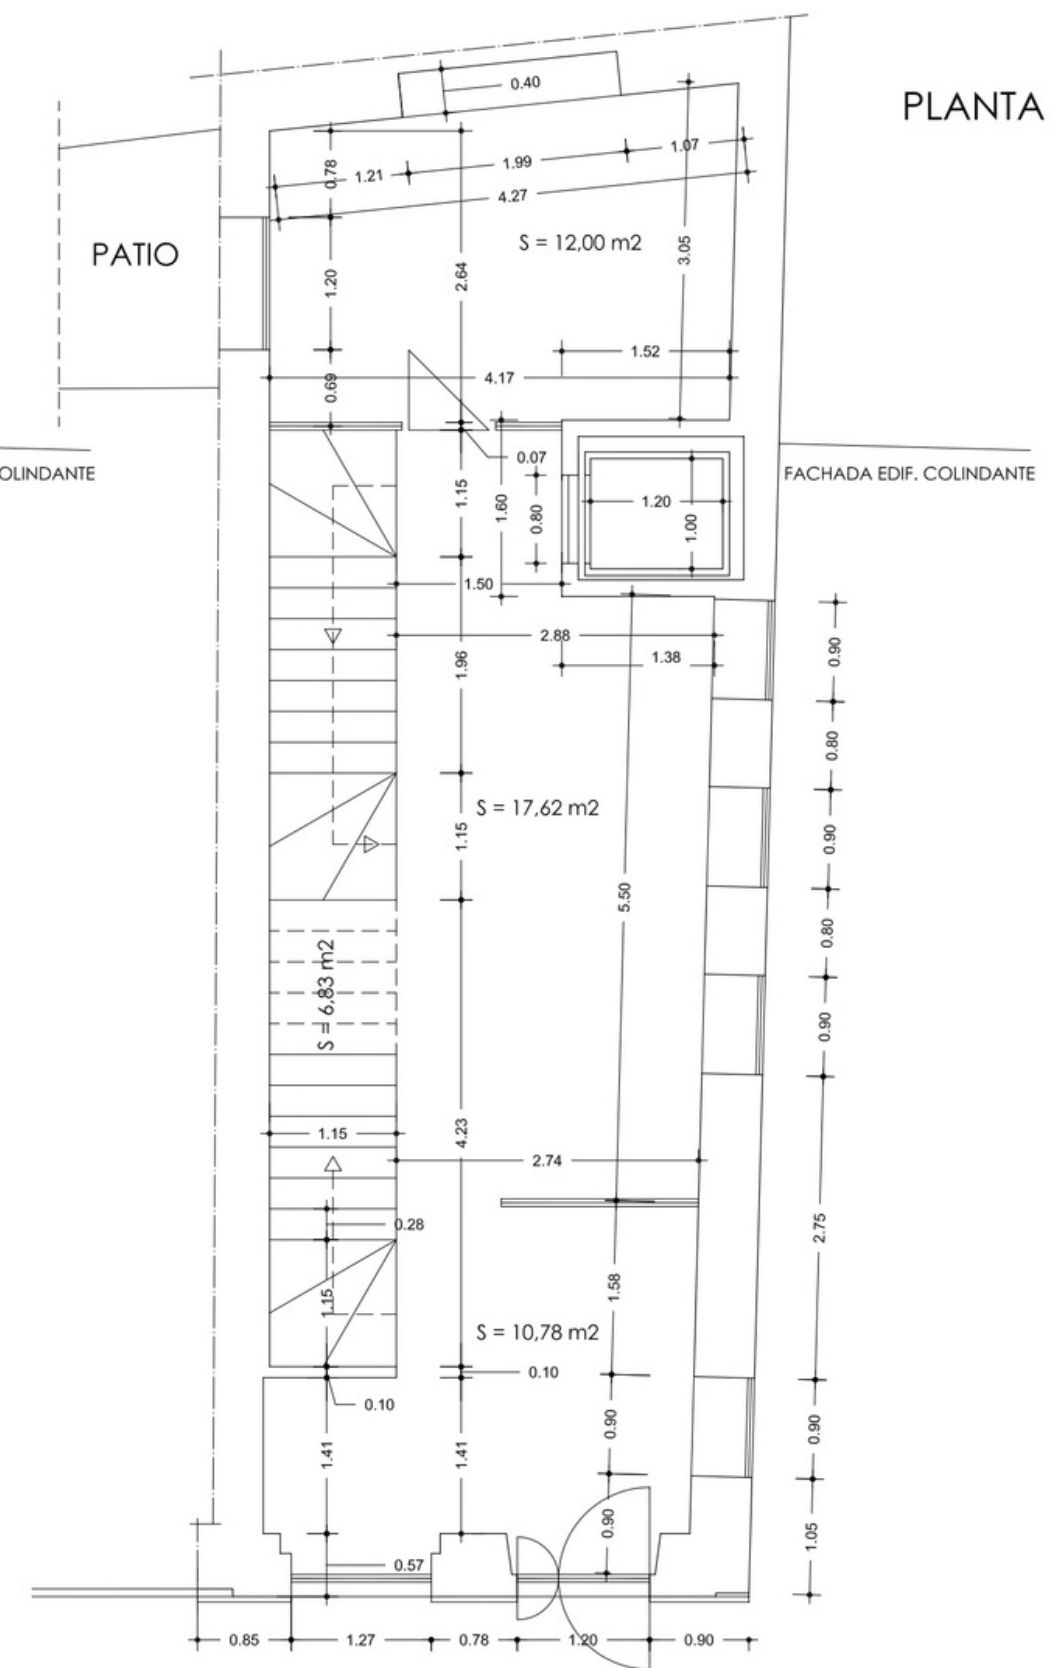


PLANTA BAJA

*Handwritten signature and initials.*



ALZADO COLINDANTE


ALZADO C/. TORNEO

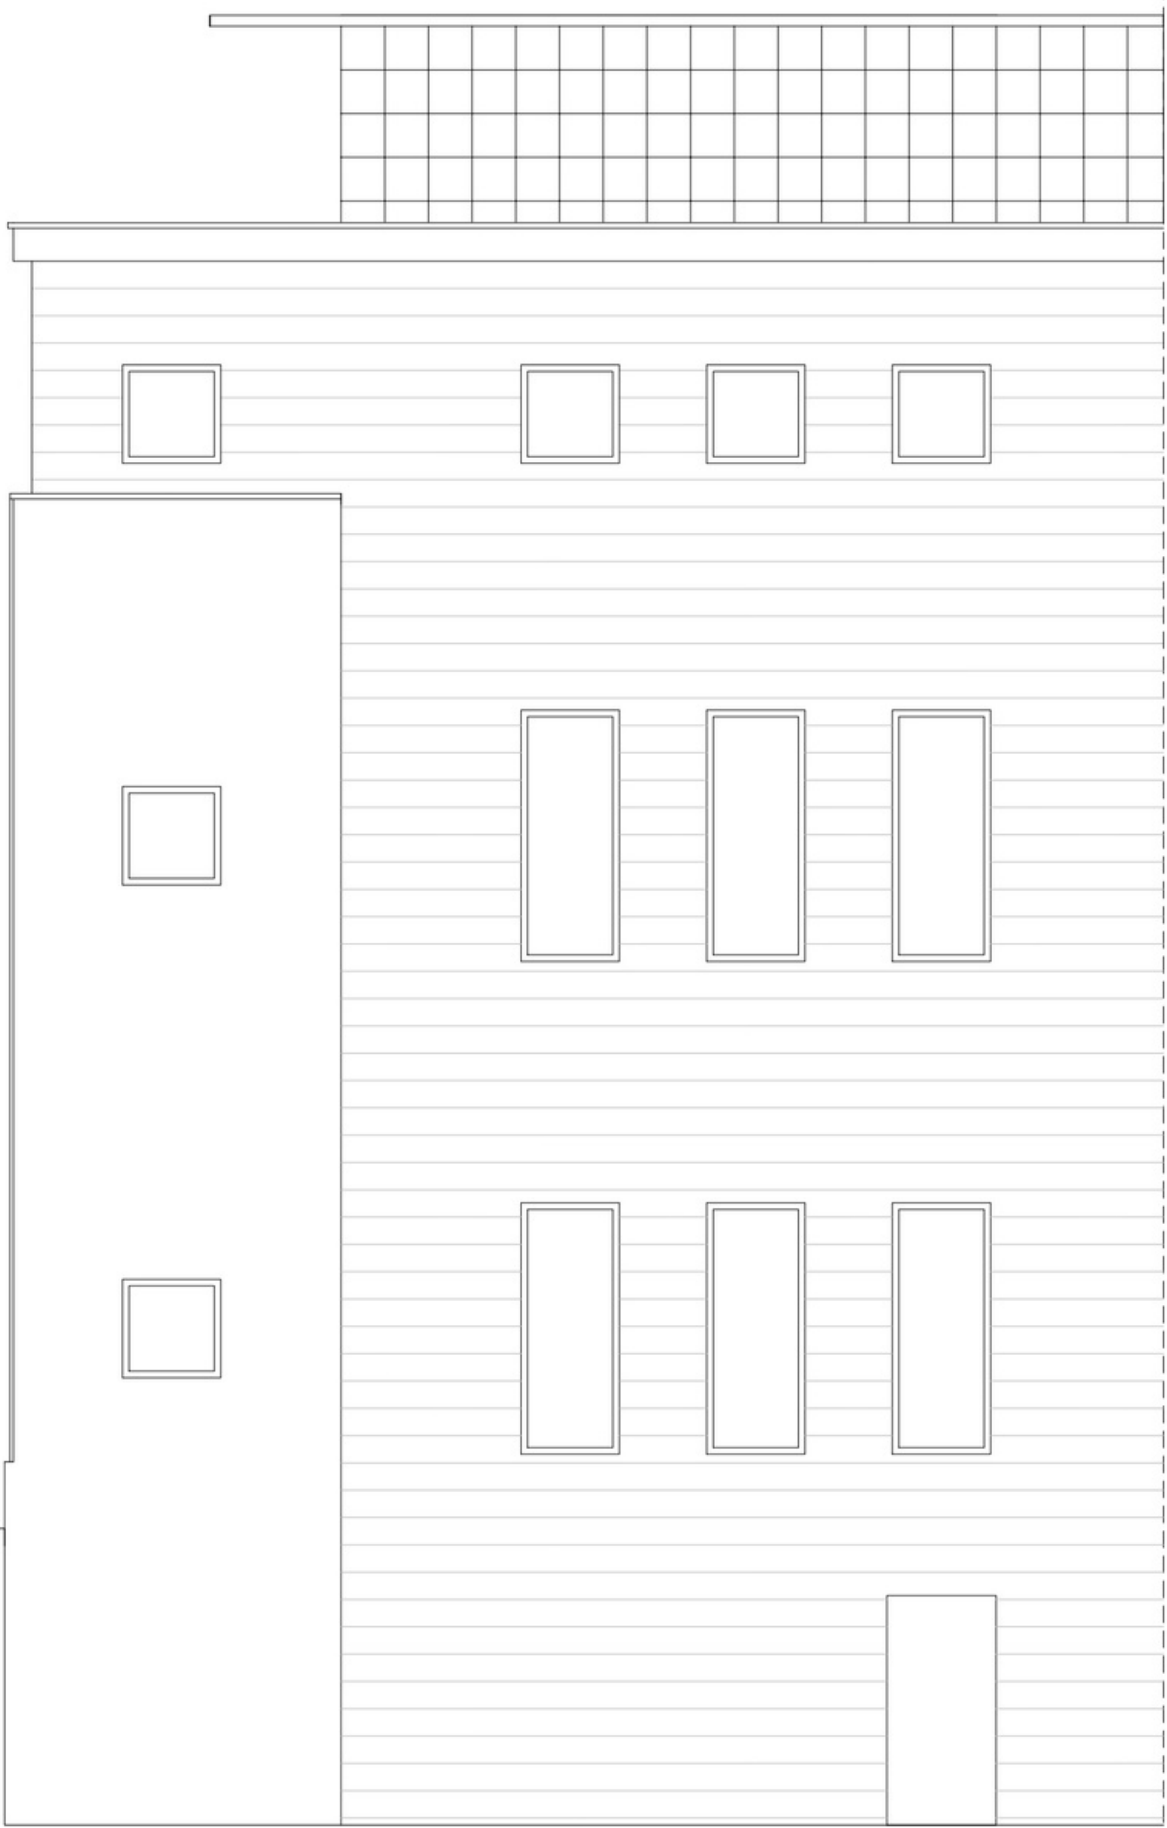

ALZADO LATERAL DERECHO



SECCIÓN

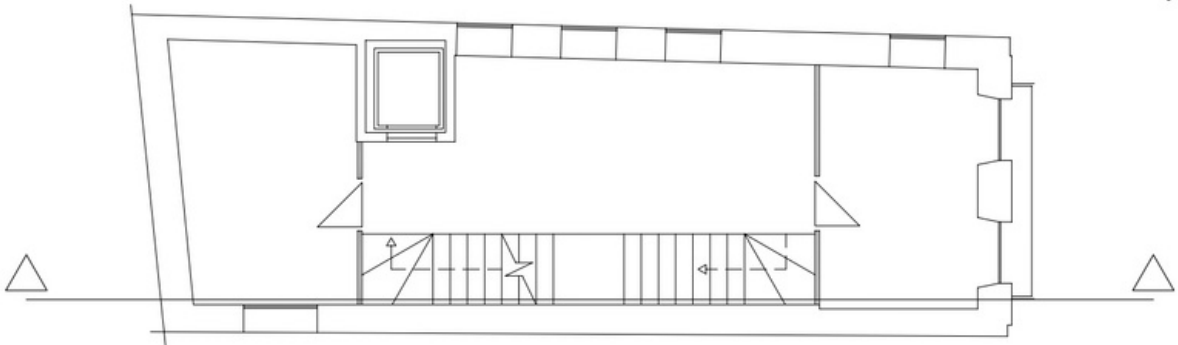

*Handwritten signature and initials.*

