



*Planta de distribución*  
*Estado Actual*

*Enero 2022*  
*Escala= 1:150*



**LUCAS FOX**  
INTERNATIONAL PROPERTIES

Calle

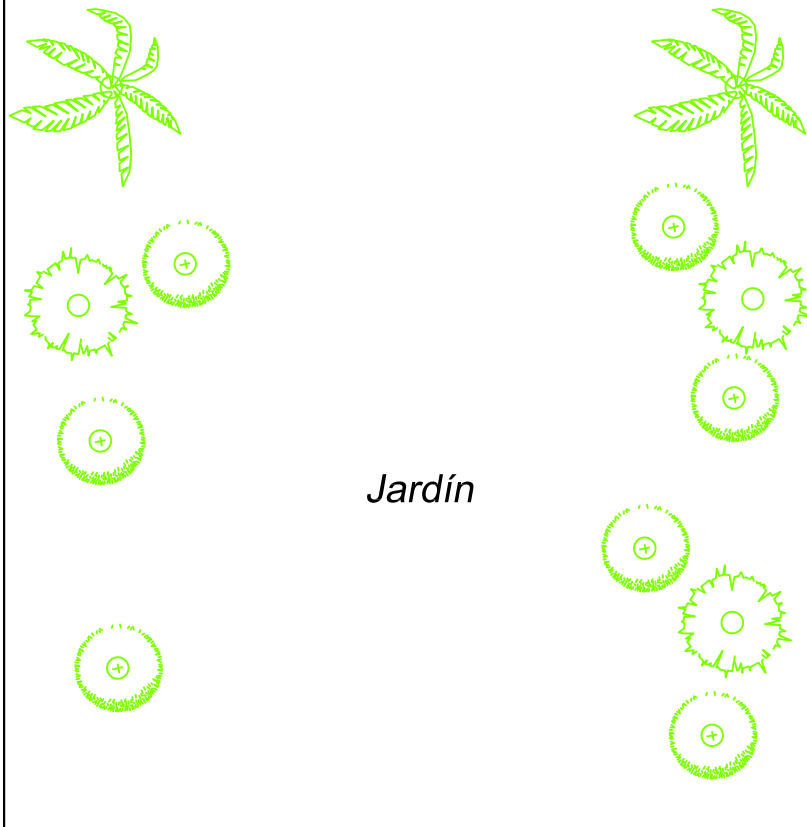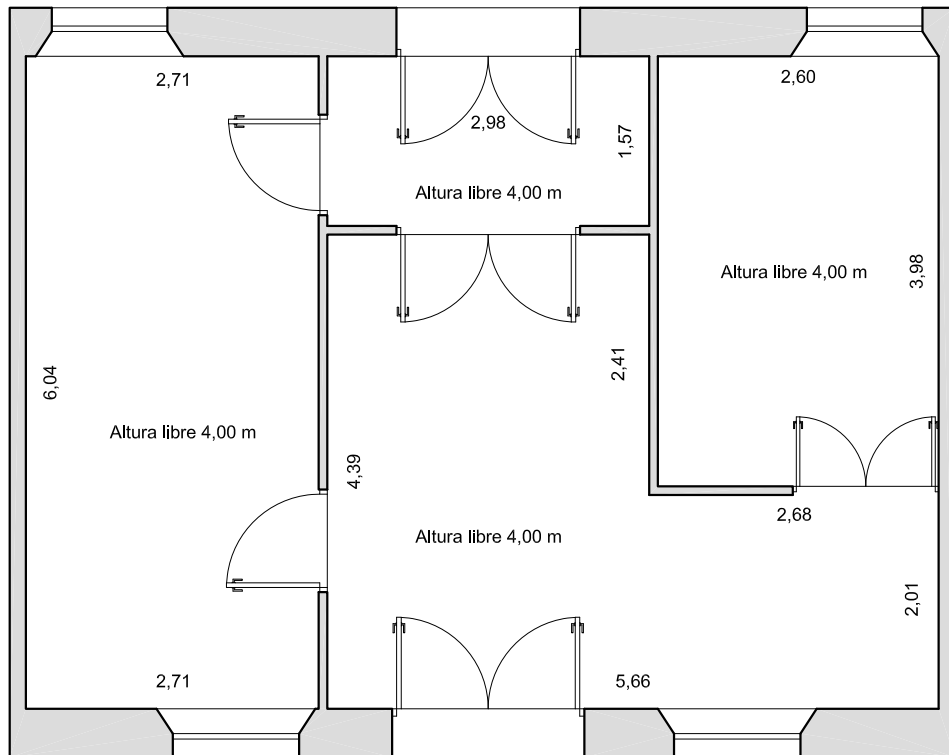


Superficie Construida Edificio 1: 60 m<sup>2</sup>

Planta de distribución  
Estado Actual

Enero 2022  
Escala= 1:70



LUCAS FOX  
INTERNATIONAL PROPERTIES


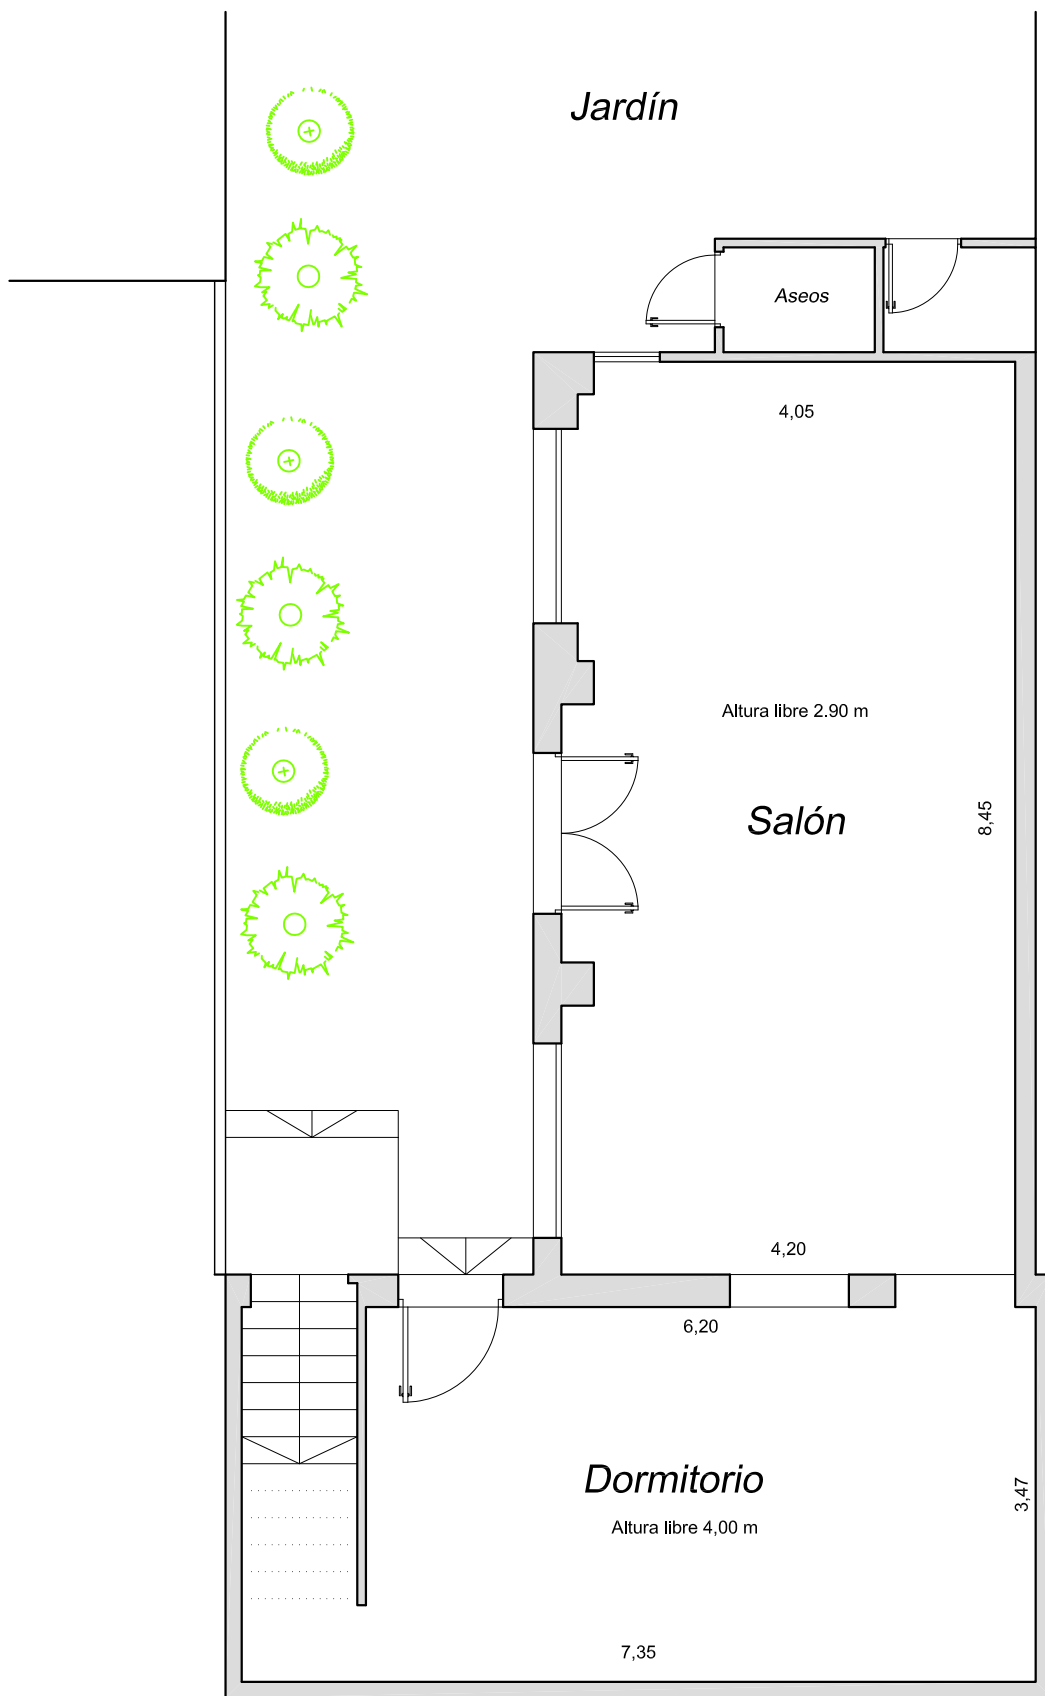


Superficie Construida Planta Baja del Edificio 2: 72 m<sup>2</sup>

*Planta de distribución*  
*Estado Actual*

*Enero 2022*  
*Escala= 1: 70*



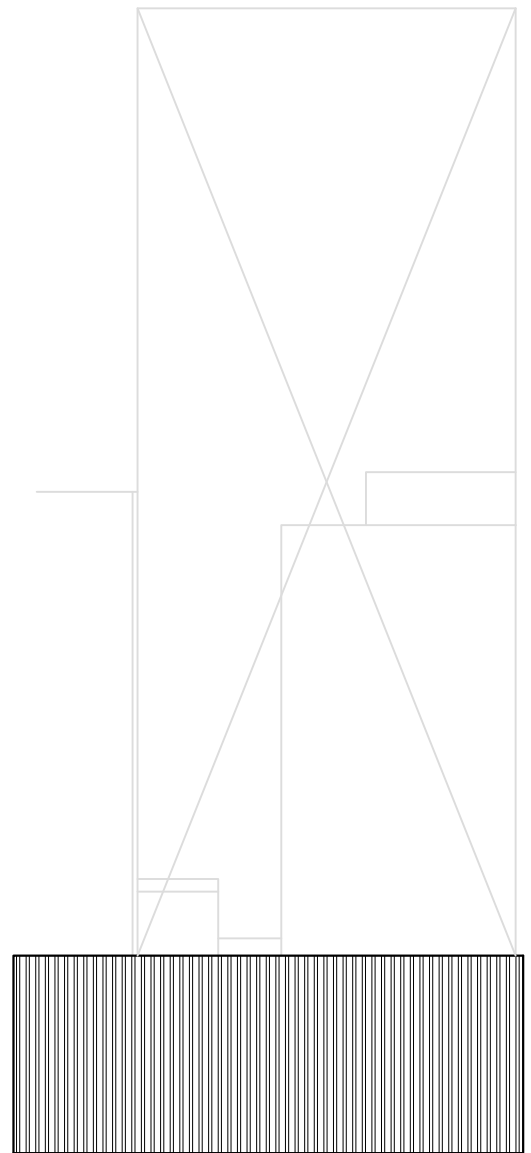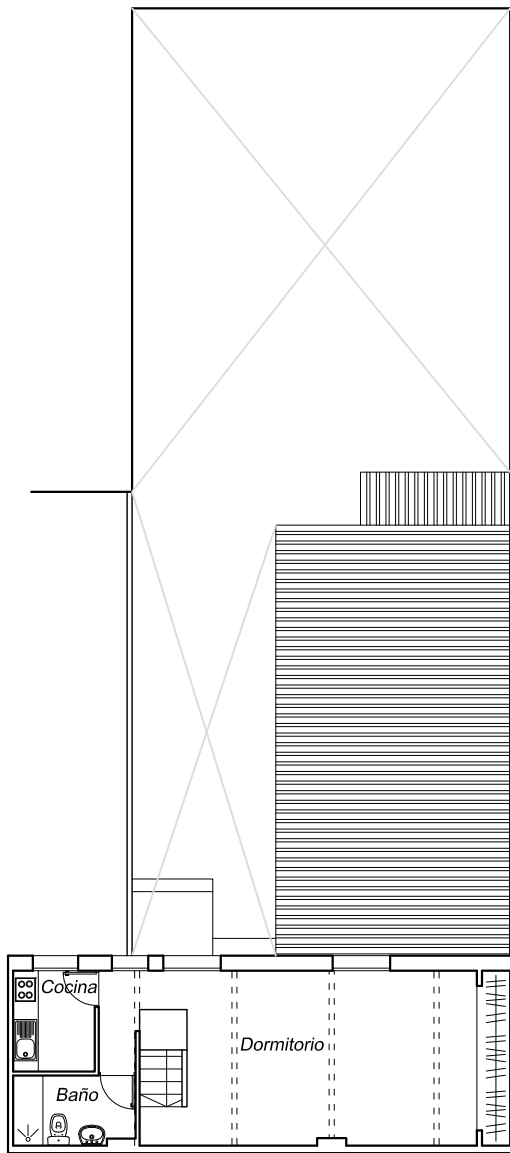


*Planta de distribución*  
*Estado Actual*

*Enero 2022*  
*Escala= 1:150*



**LUCAS FOX**  
INTERNATIONAL PROPERTIES

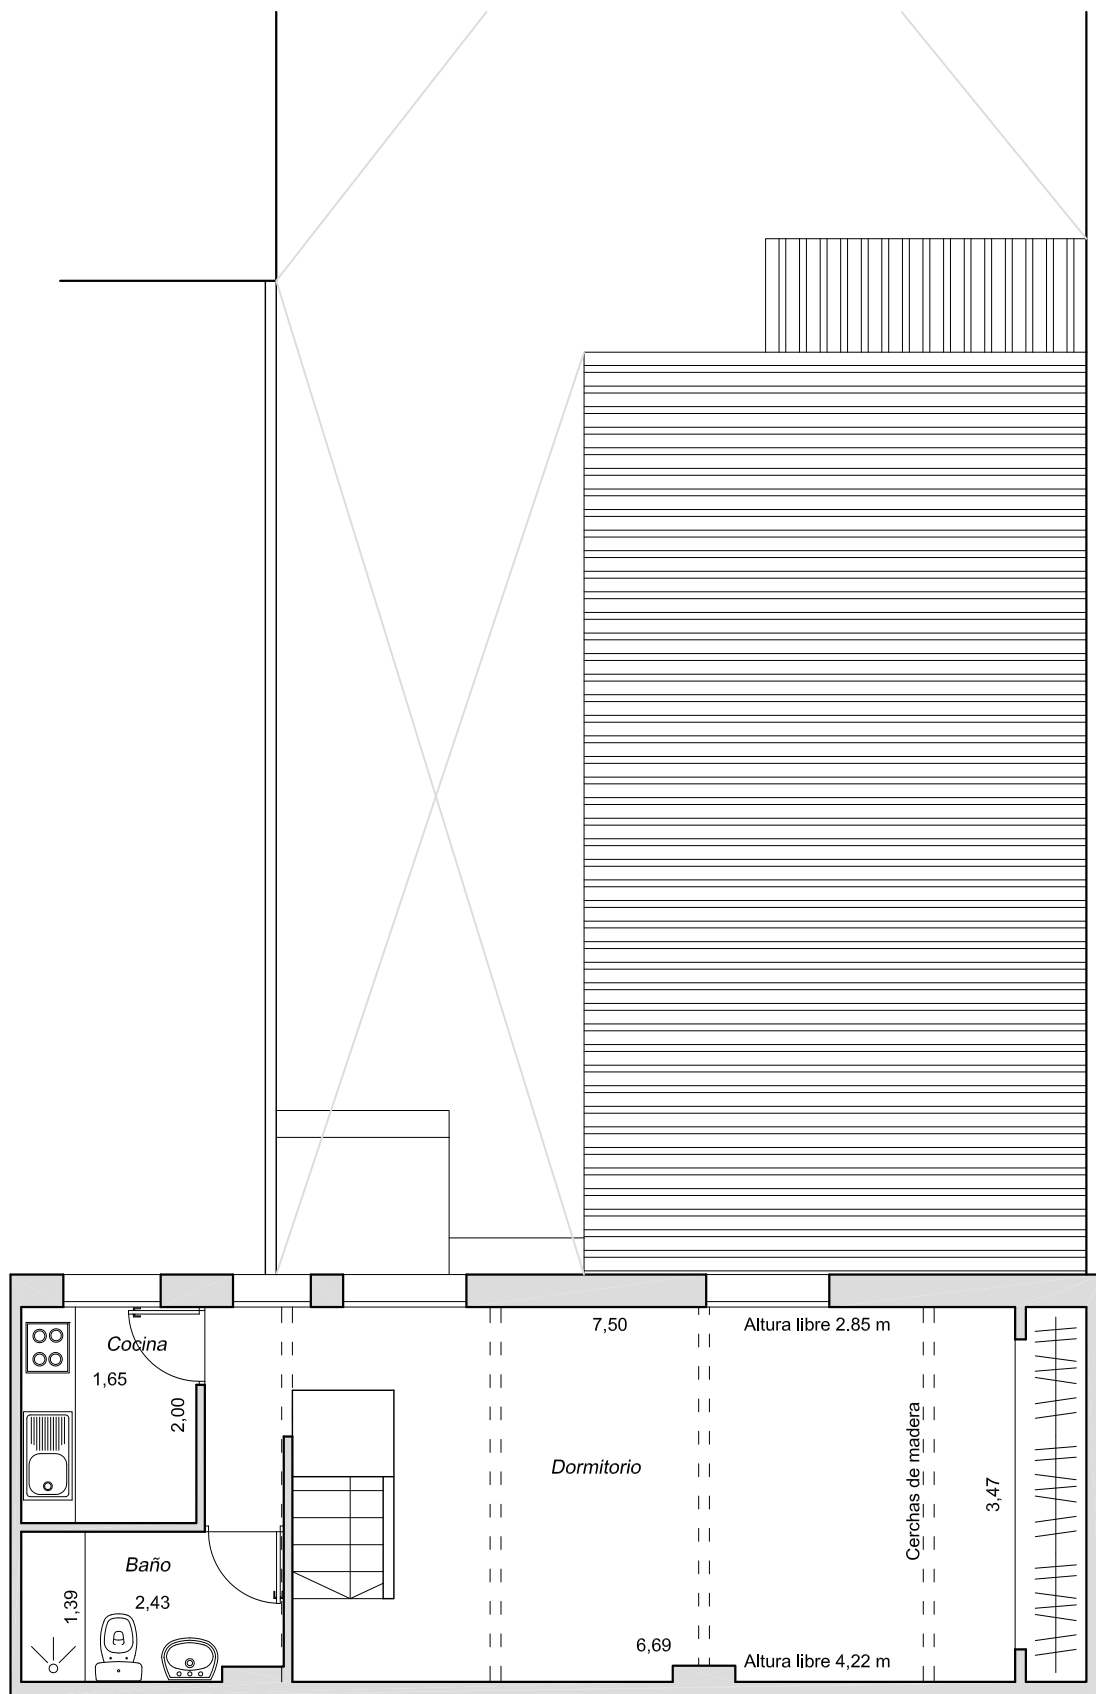


Superficie Construida Planta Alta del Edificio 2: 40 m<sup>2</sup>


*Planta de distribución*  
*Estado Actual*

*Enero 2022*  
*Escala= 1: 70*



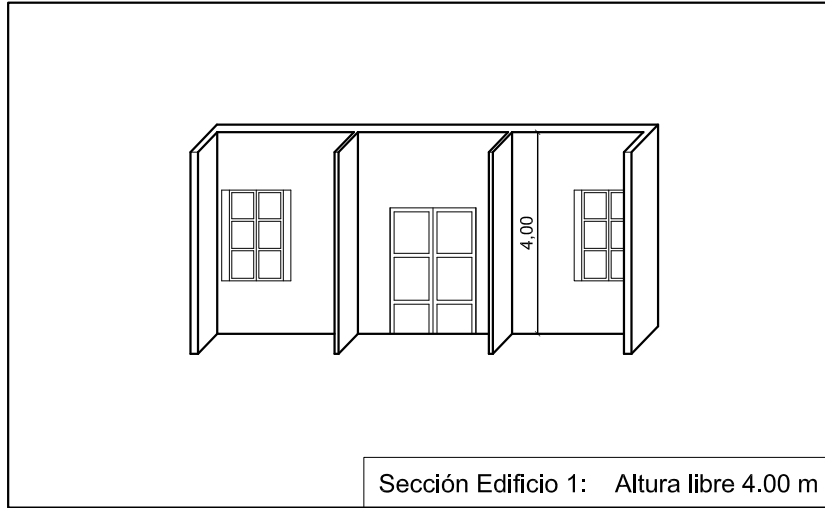

Sección Edificio 1: Altura libre 4.00 m

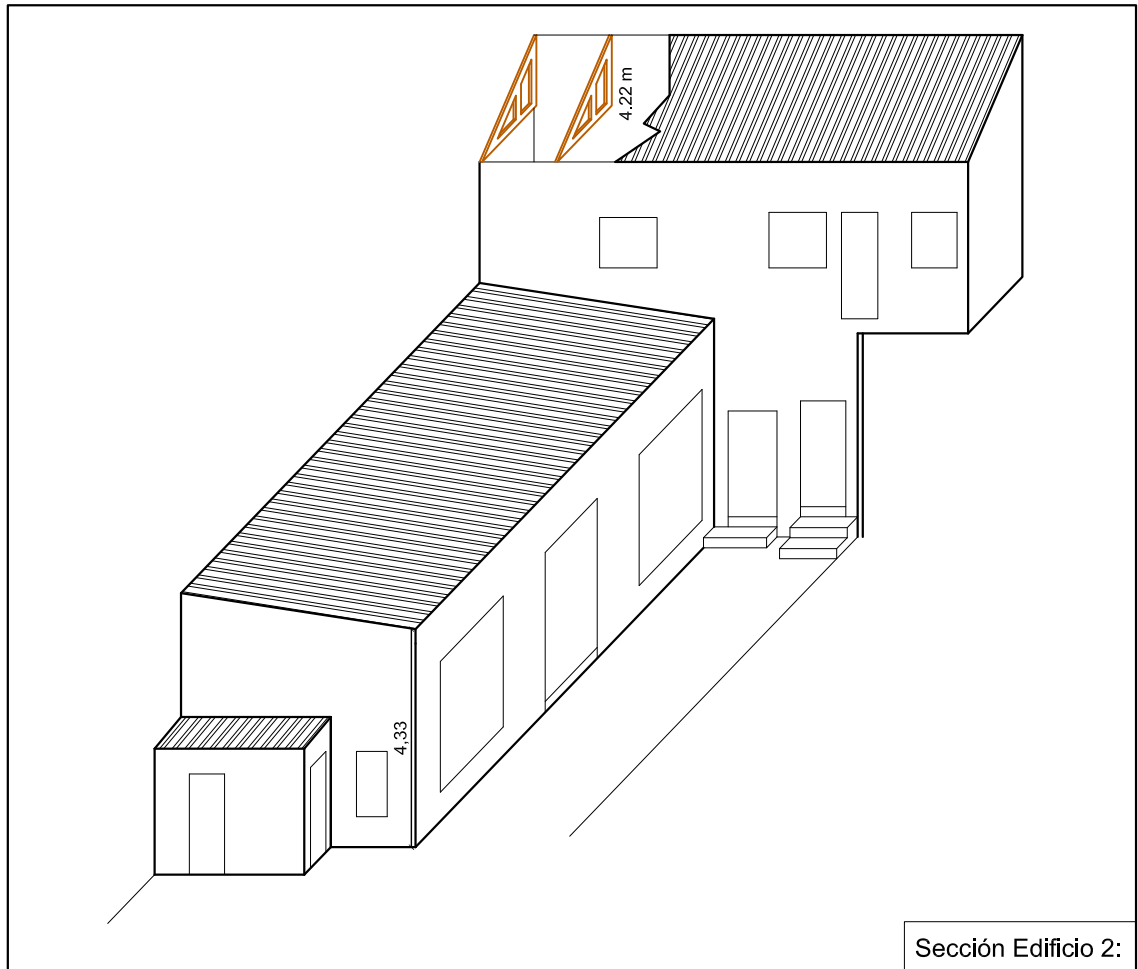

Sección Edificio 2: