

SUPERFICIE CONST. SÓTANO: 74,34 M2

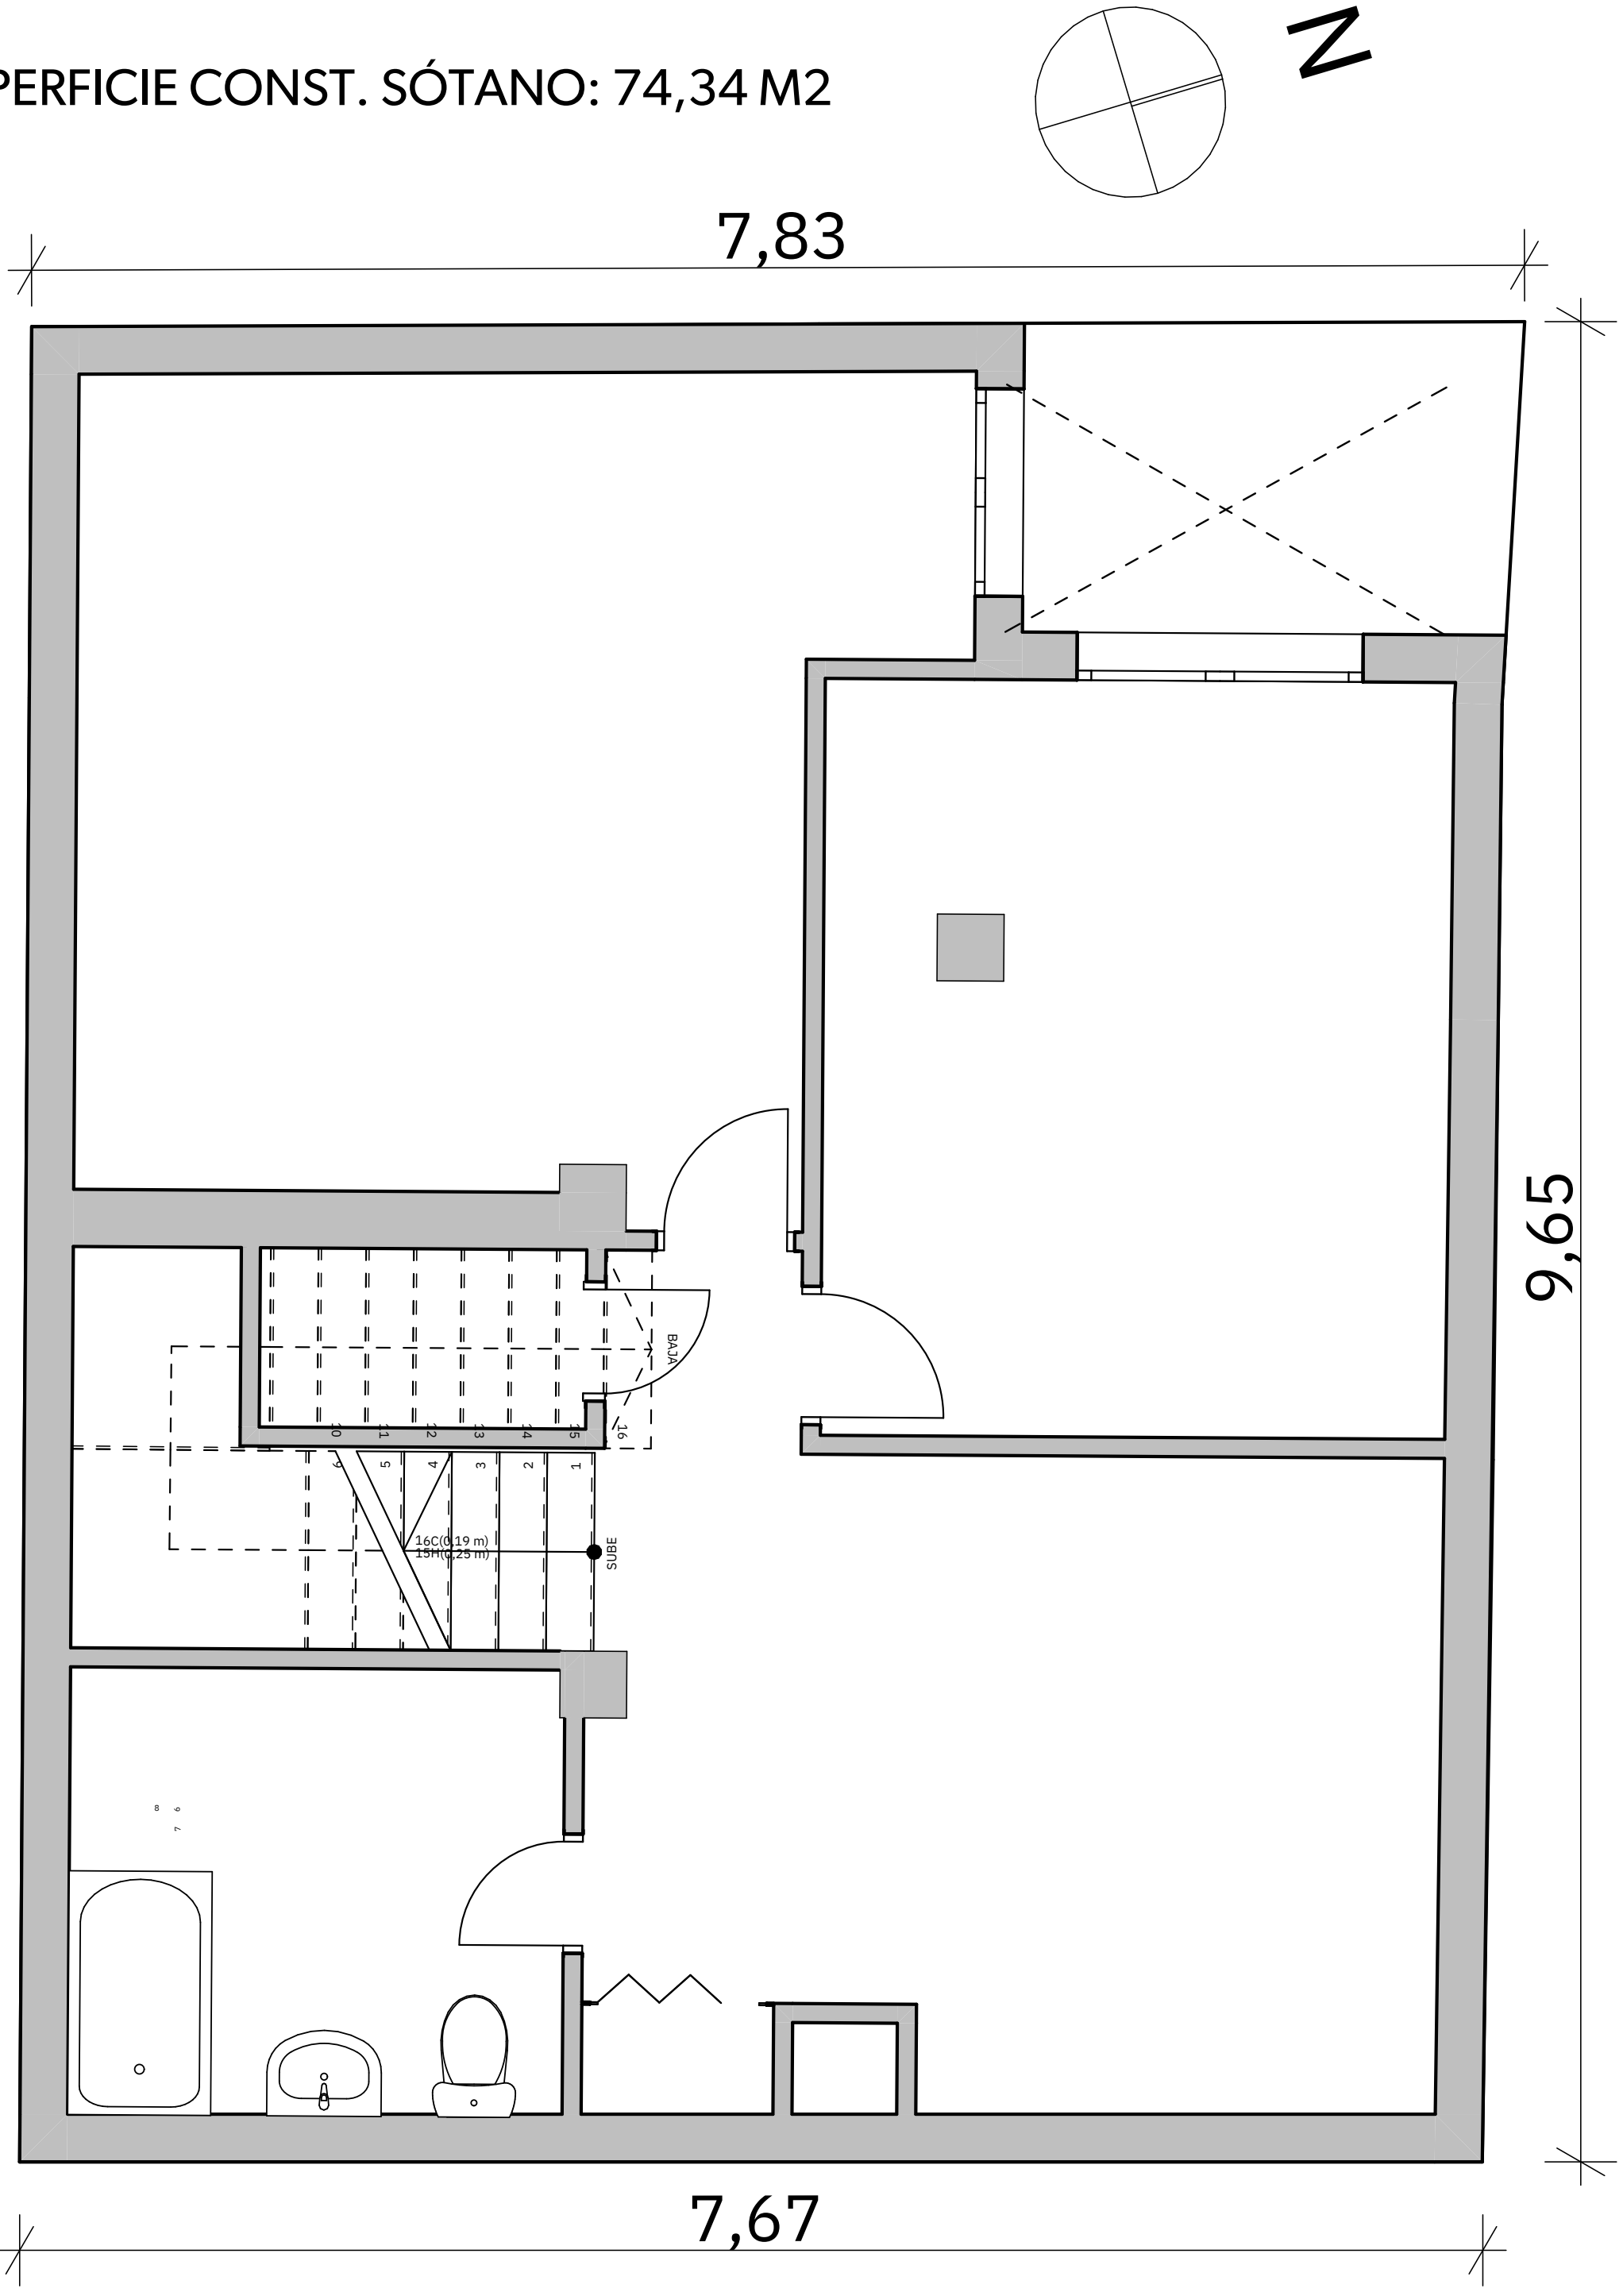

SÓTANO 1:50

-1.


SUPERFICIE CONST. PLANTA
BAJA: 66,85 M2

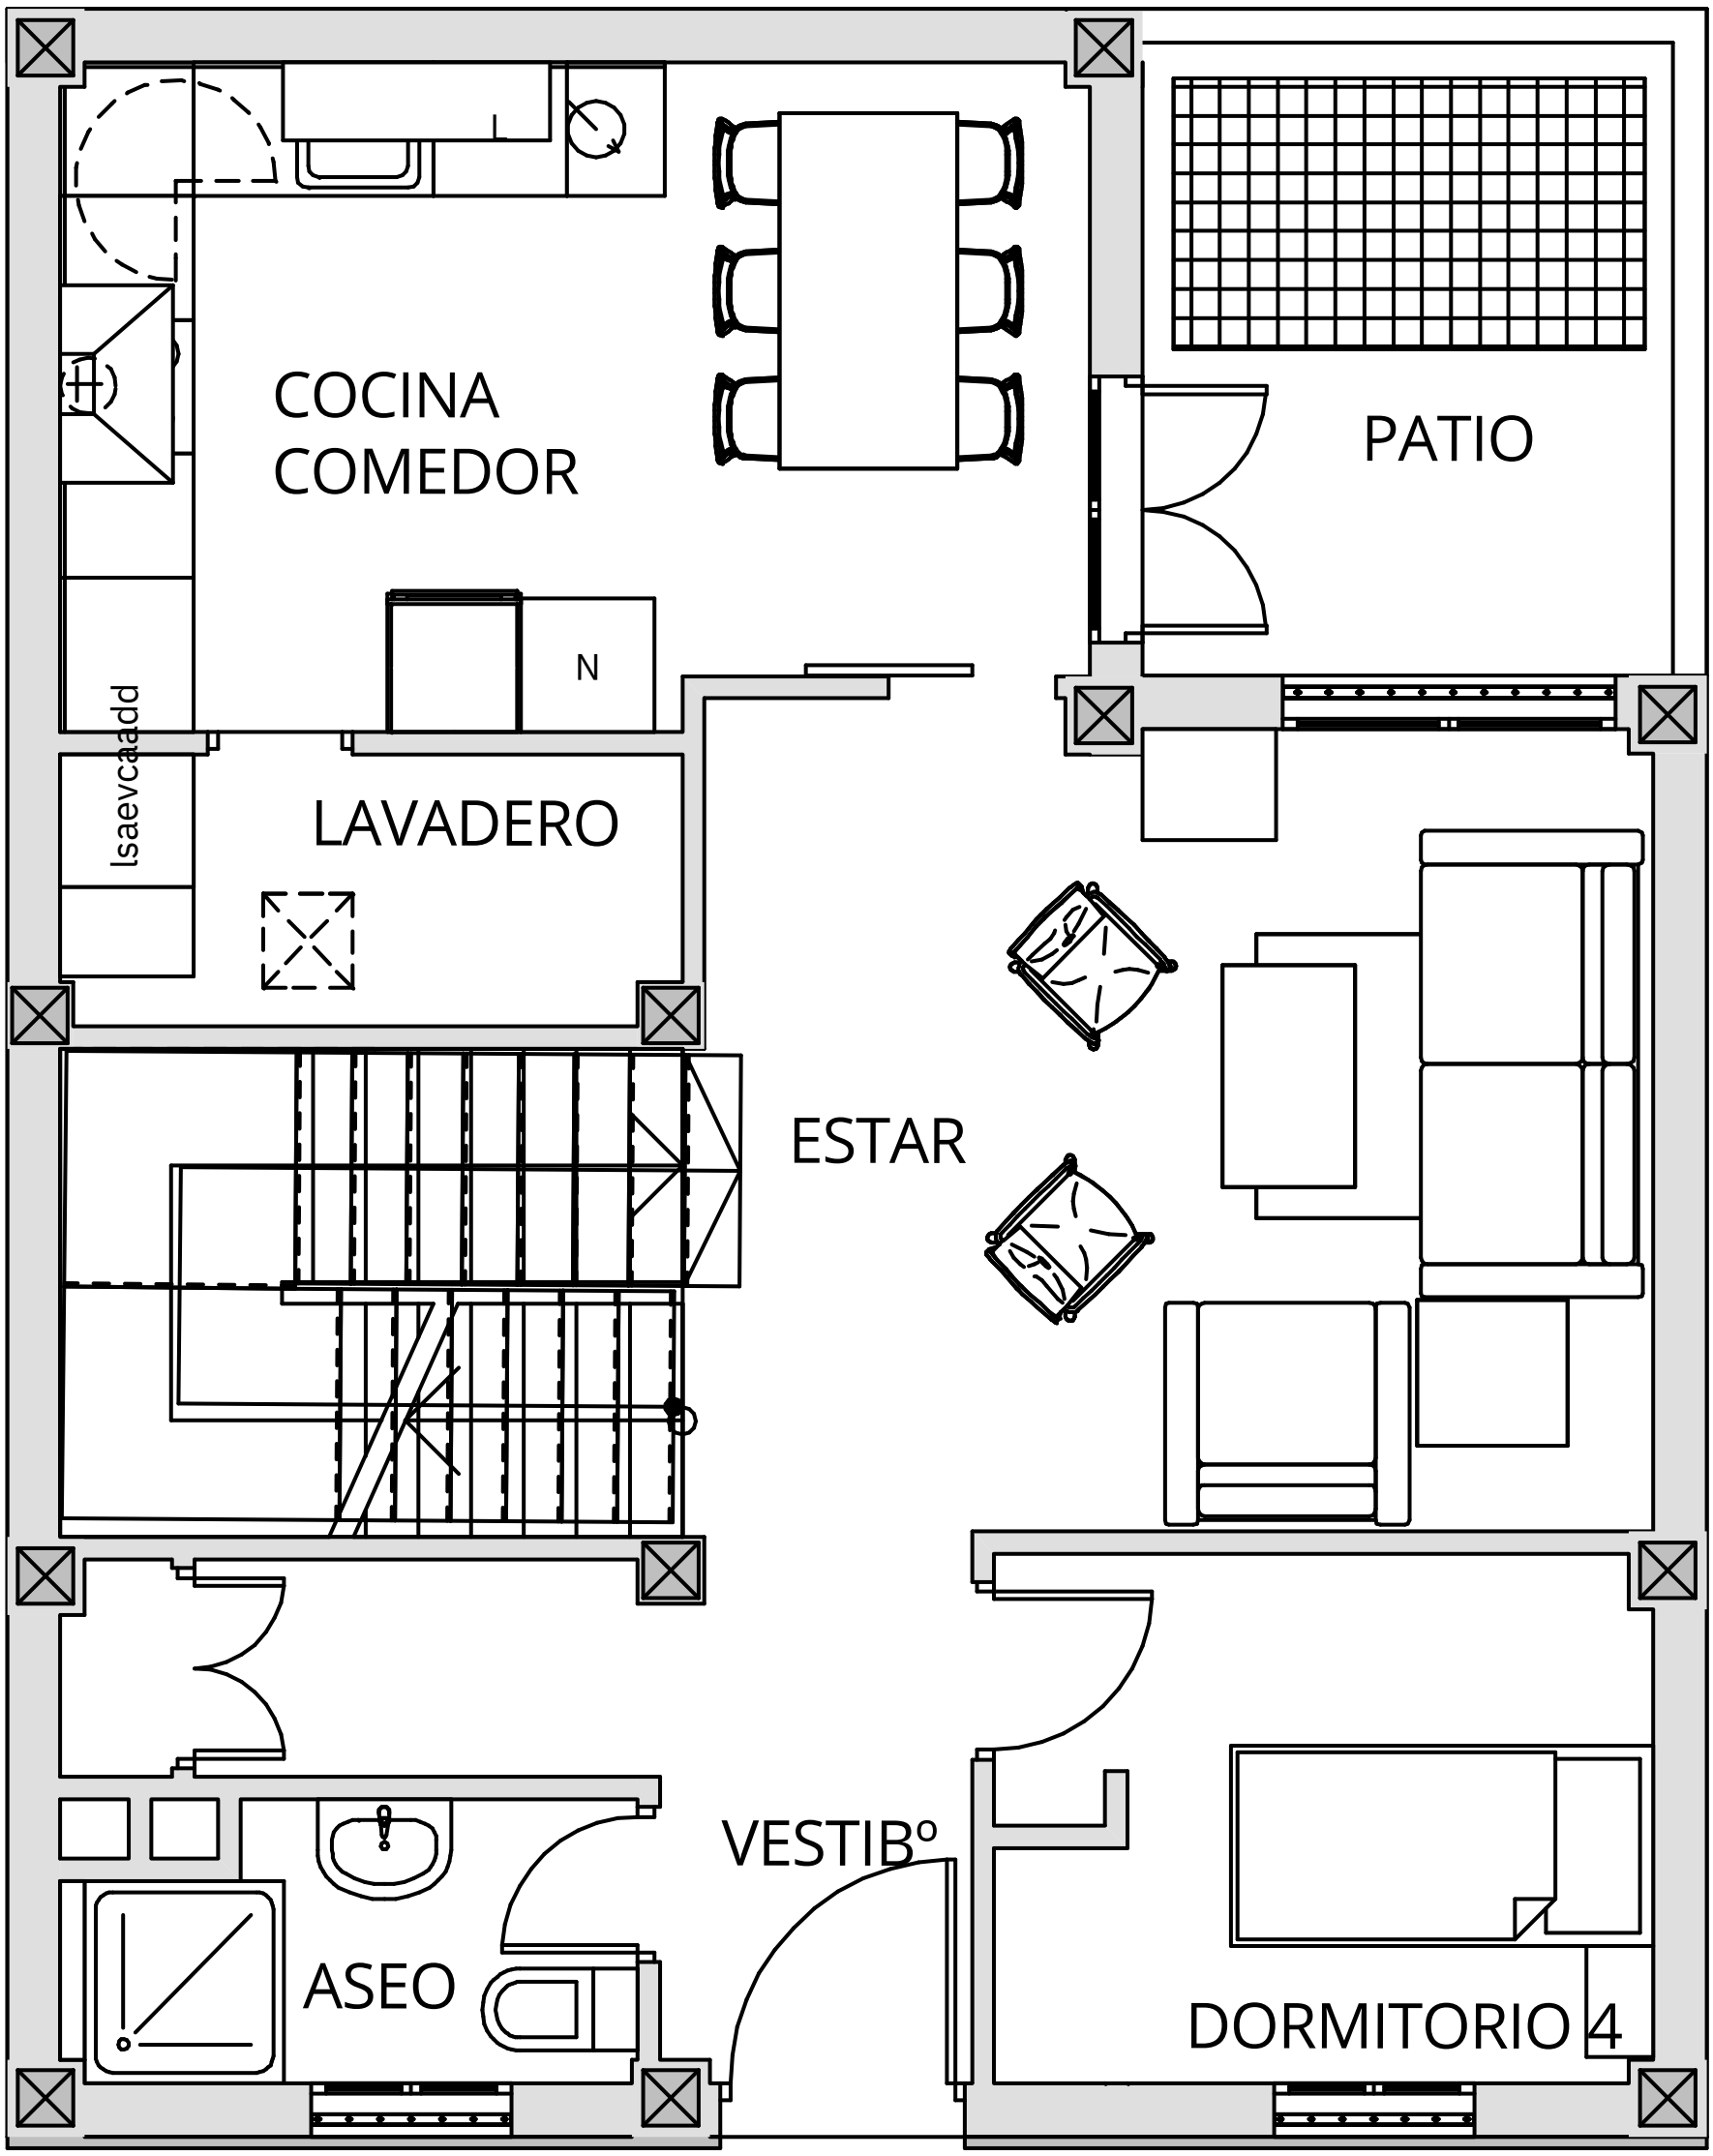

0. PLANTA BAJA 1:50

SUPERFICIE CONST. PLANTA
PRIMERA: 66,85 M2

N

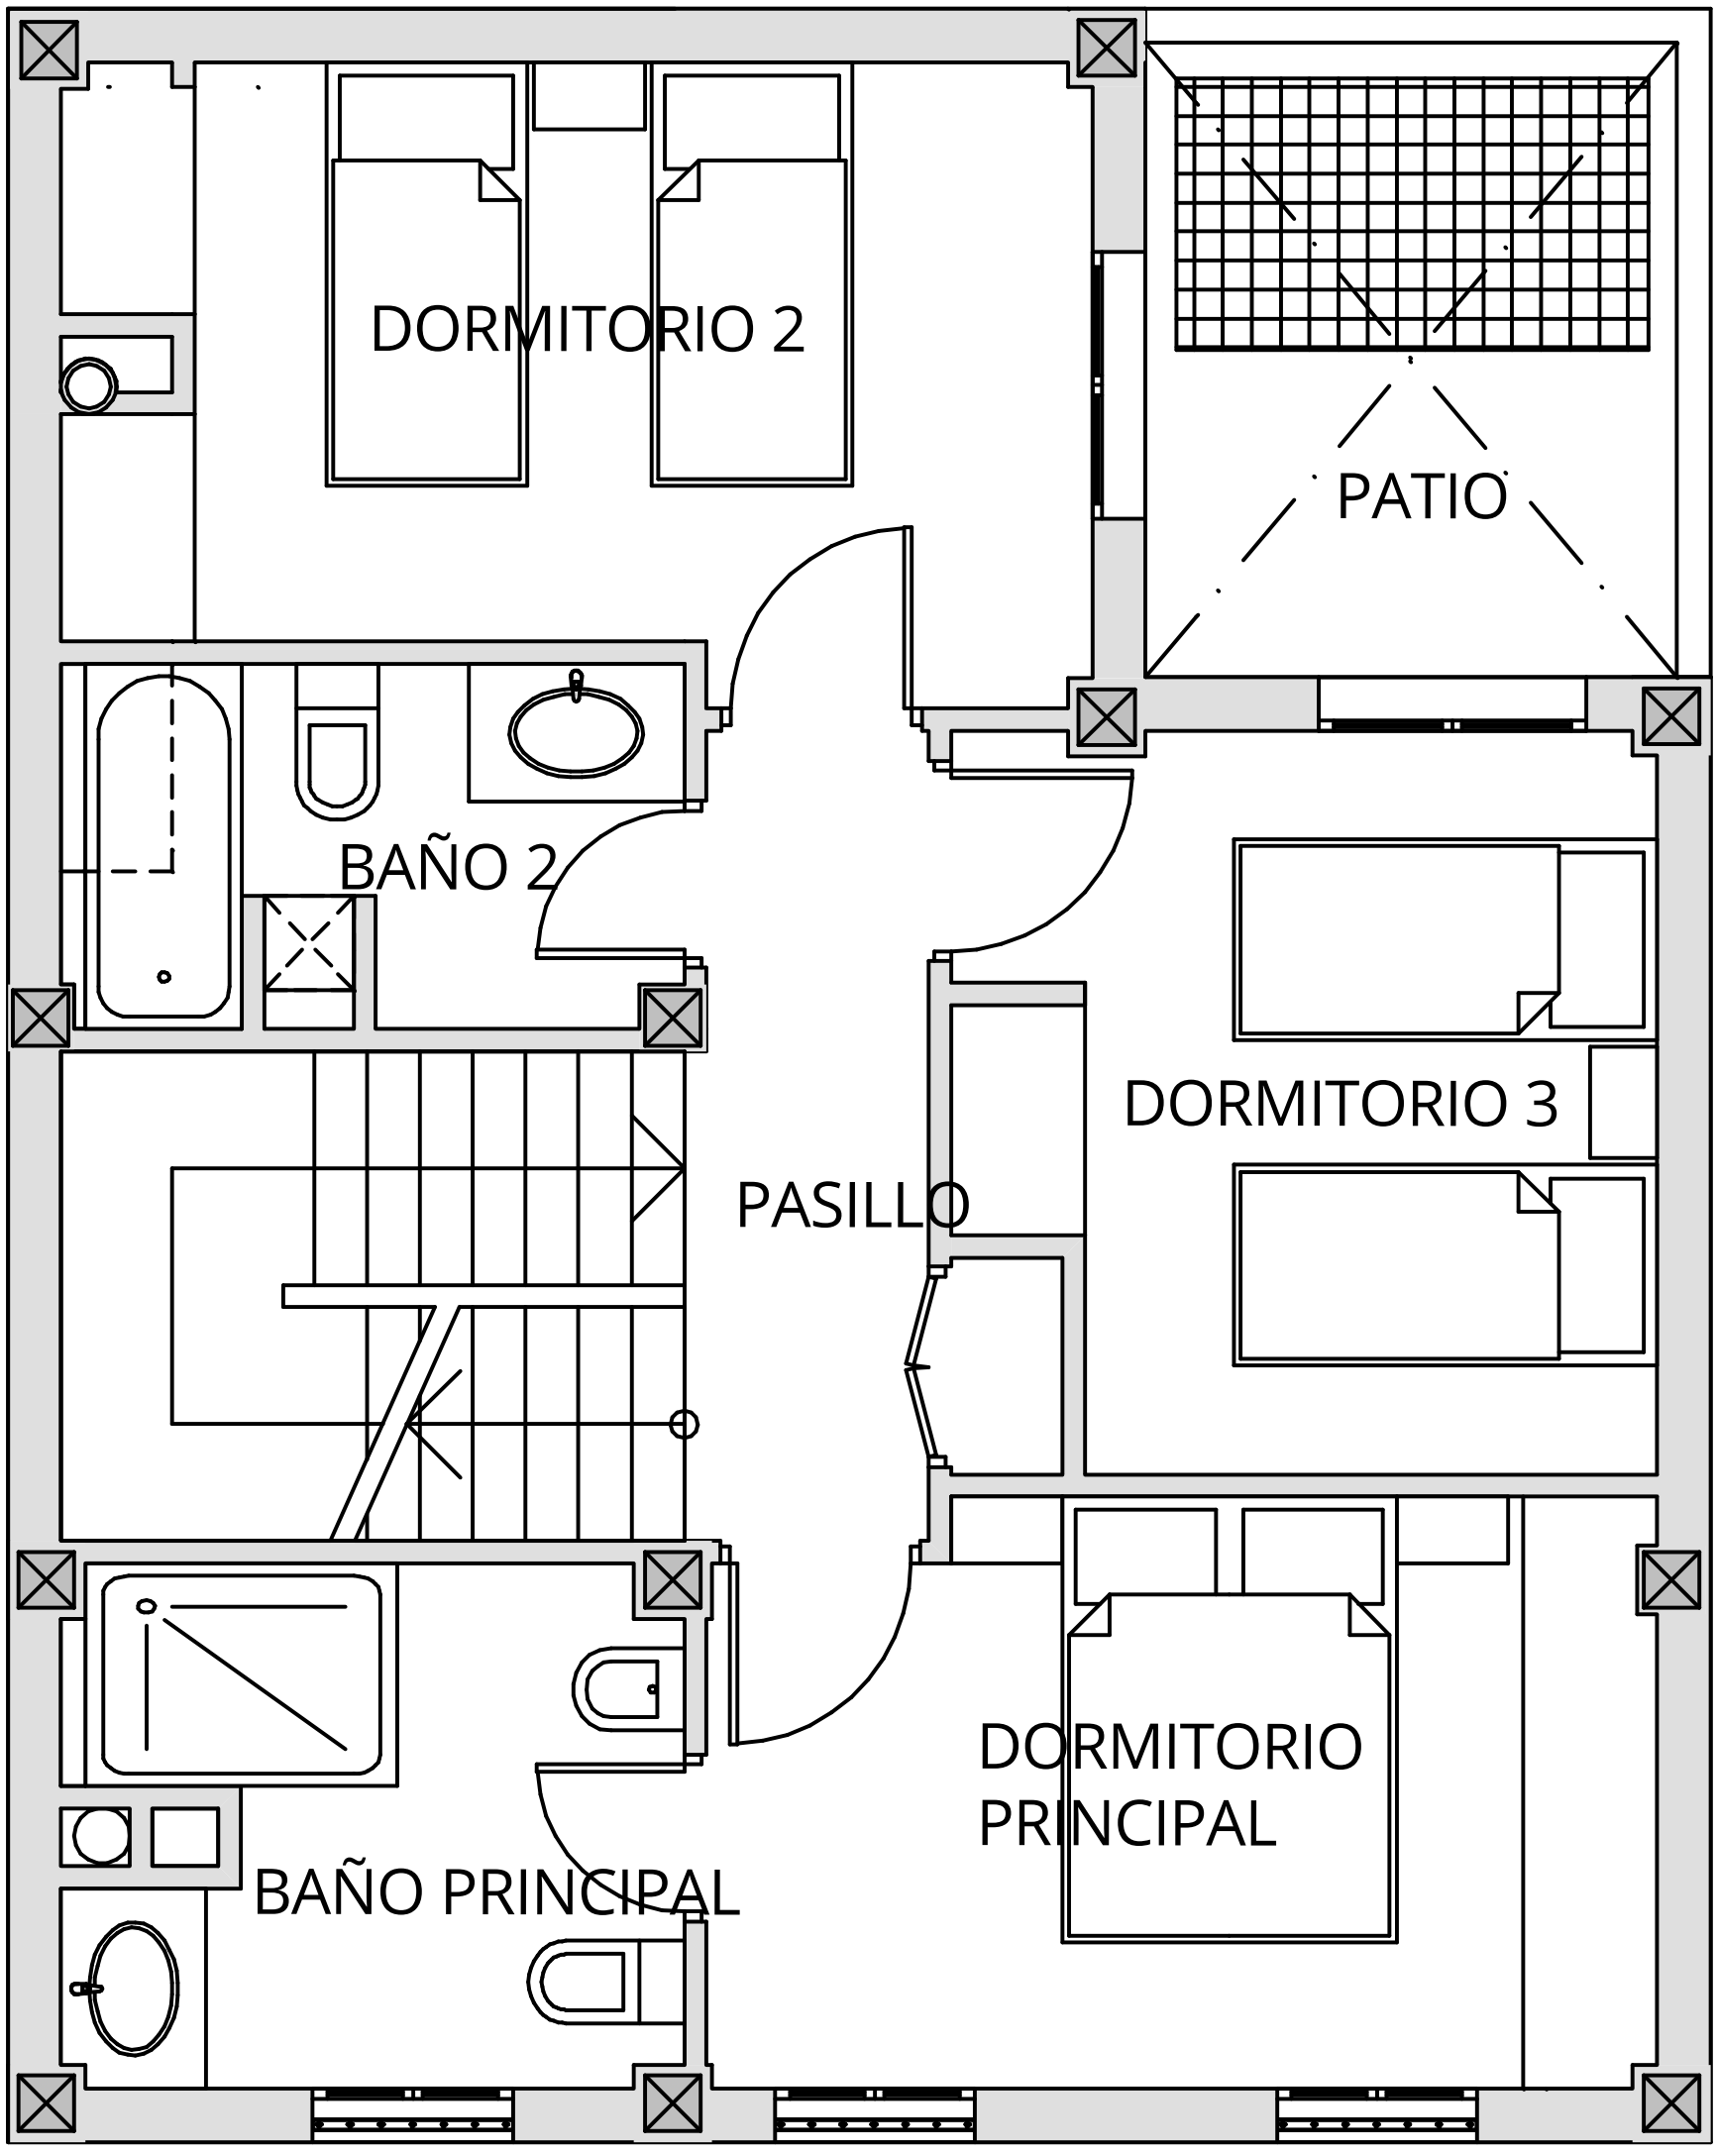


1. PLANTA PRIMERA 1:50

SUPERFICIE CONST. PLANTA CASTILLETE: 12,63 M2


RESUMEN SUPERFICIES CONSTRUIDAS DE LA EDIFICACIÓN:

Planta castillete:	12,63 m2 fi	13
Planta primera:	66,85 m2 fi	67
Planta baja:	66,85 m2 fi	67
Planta sótano:	74,34 m2 fi	74
Total superficie:	220,67 m2 fi	221 m2

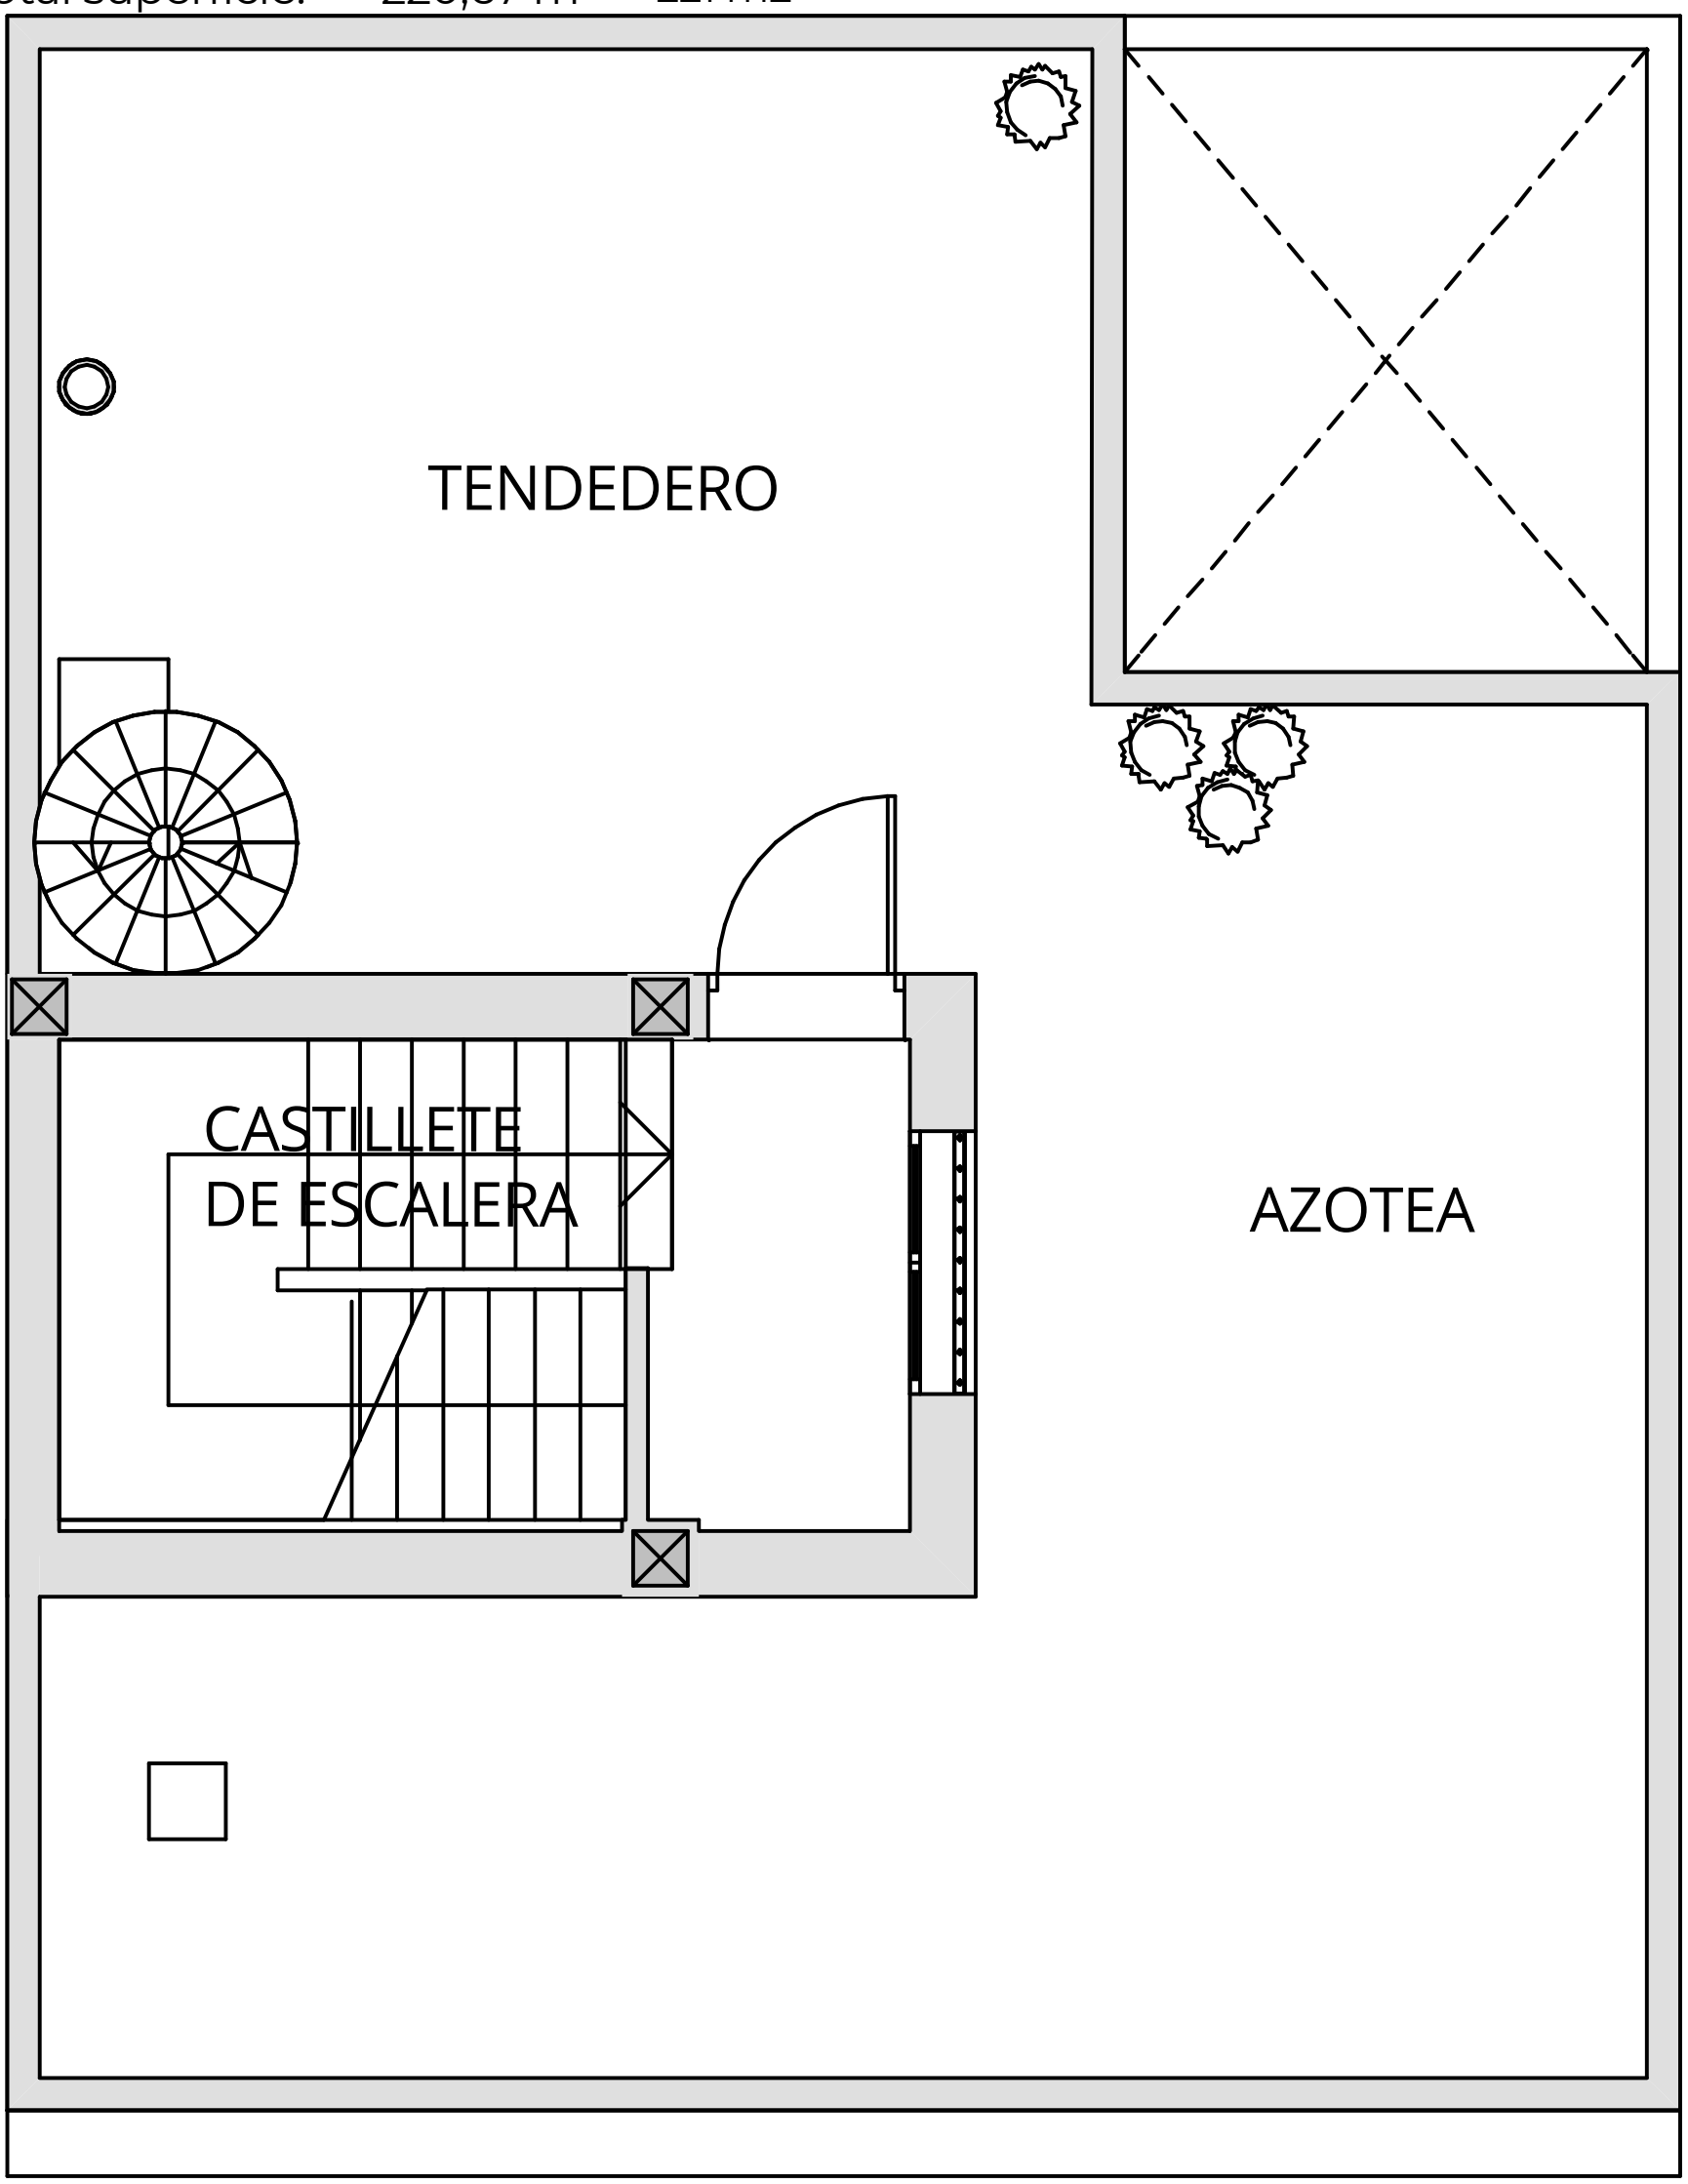

FACHADA

2. CASTILLETE 1:50

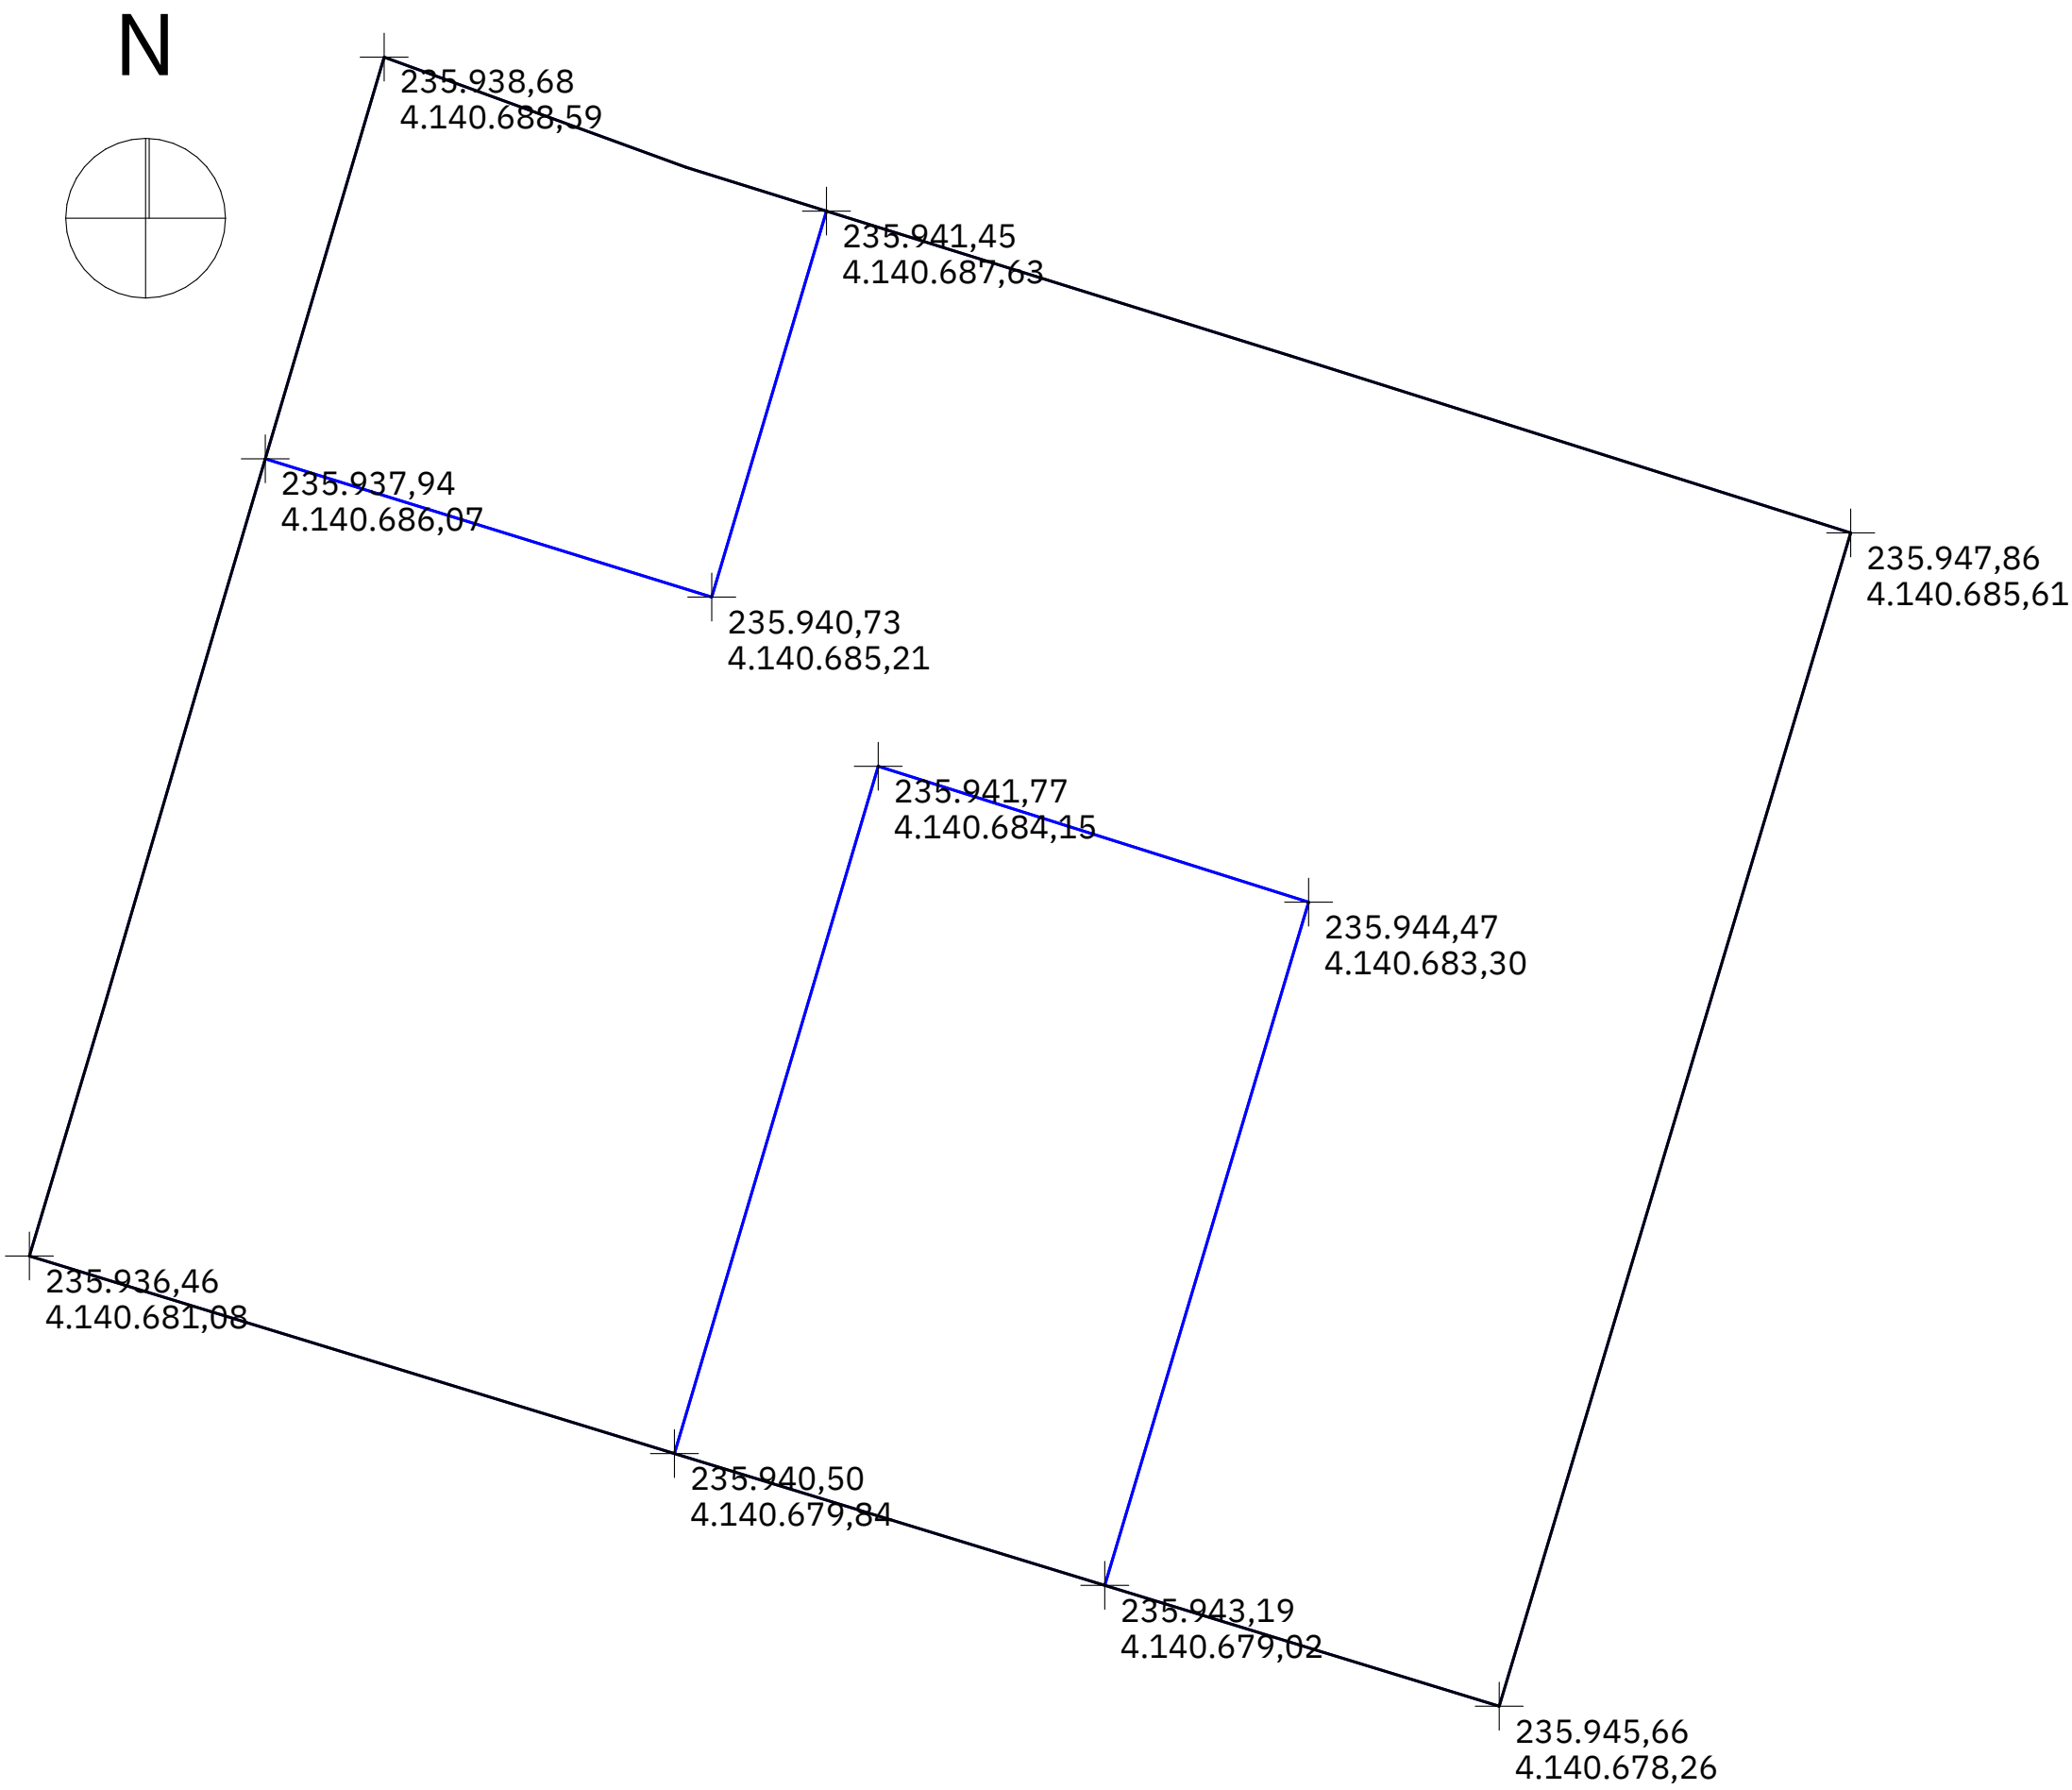
N
235.938,68
4.140.688,59
235.941,45
4.140.687,63
235.937,94
4.140.686,07
235.940,73
4.140.685,21
235.947,86
4.140.685,61
235.941,77
4.140.684,15
235.944,47
4.140.683,30
235.936,46
4.140.681,08
235.940,50
4.140.679,84
235.943,19
4.140.679,02
235.945,66
4.140.678,26