


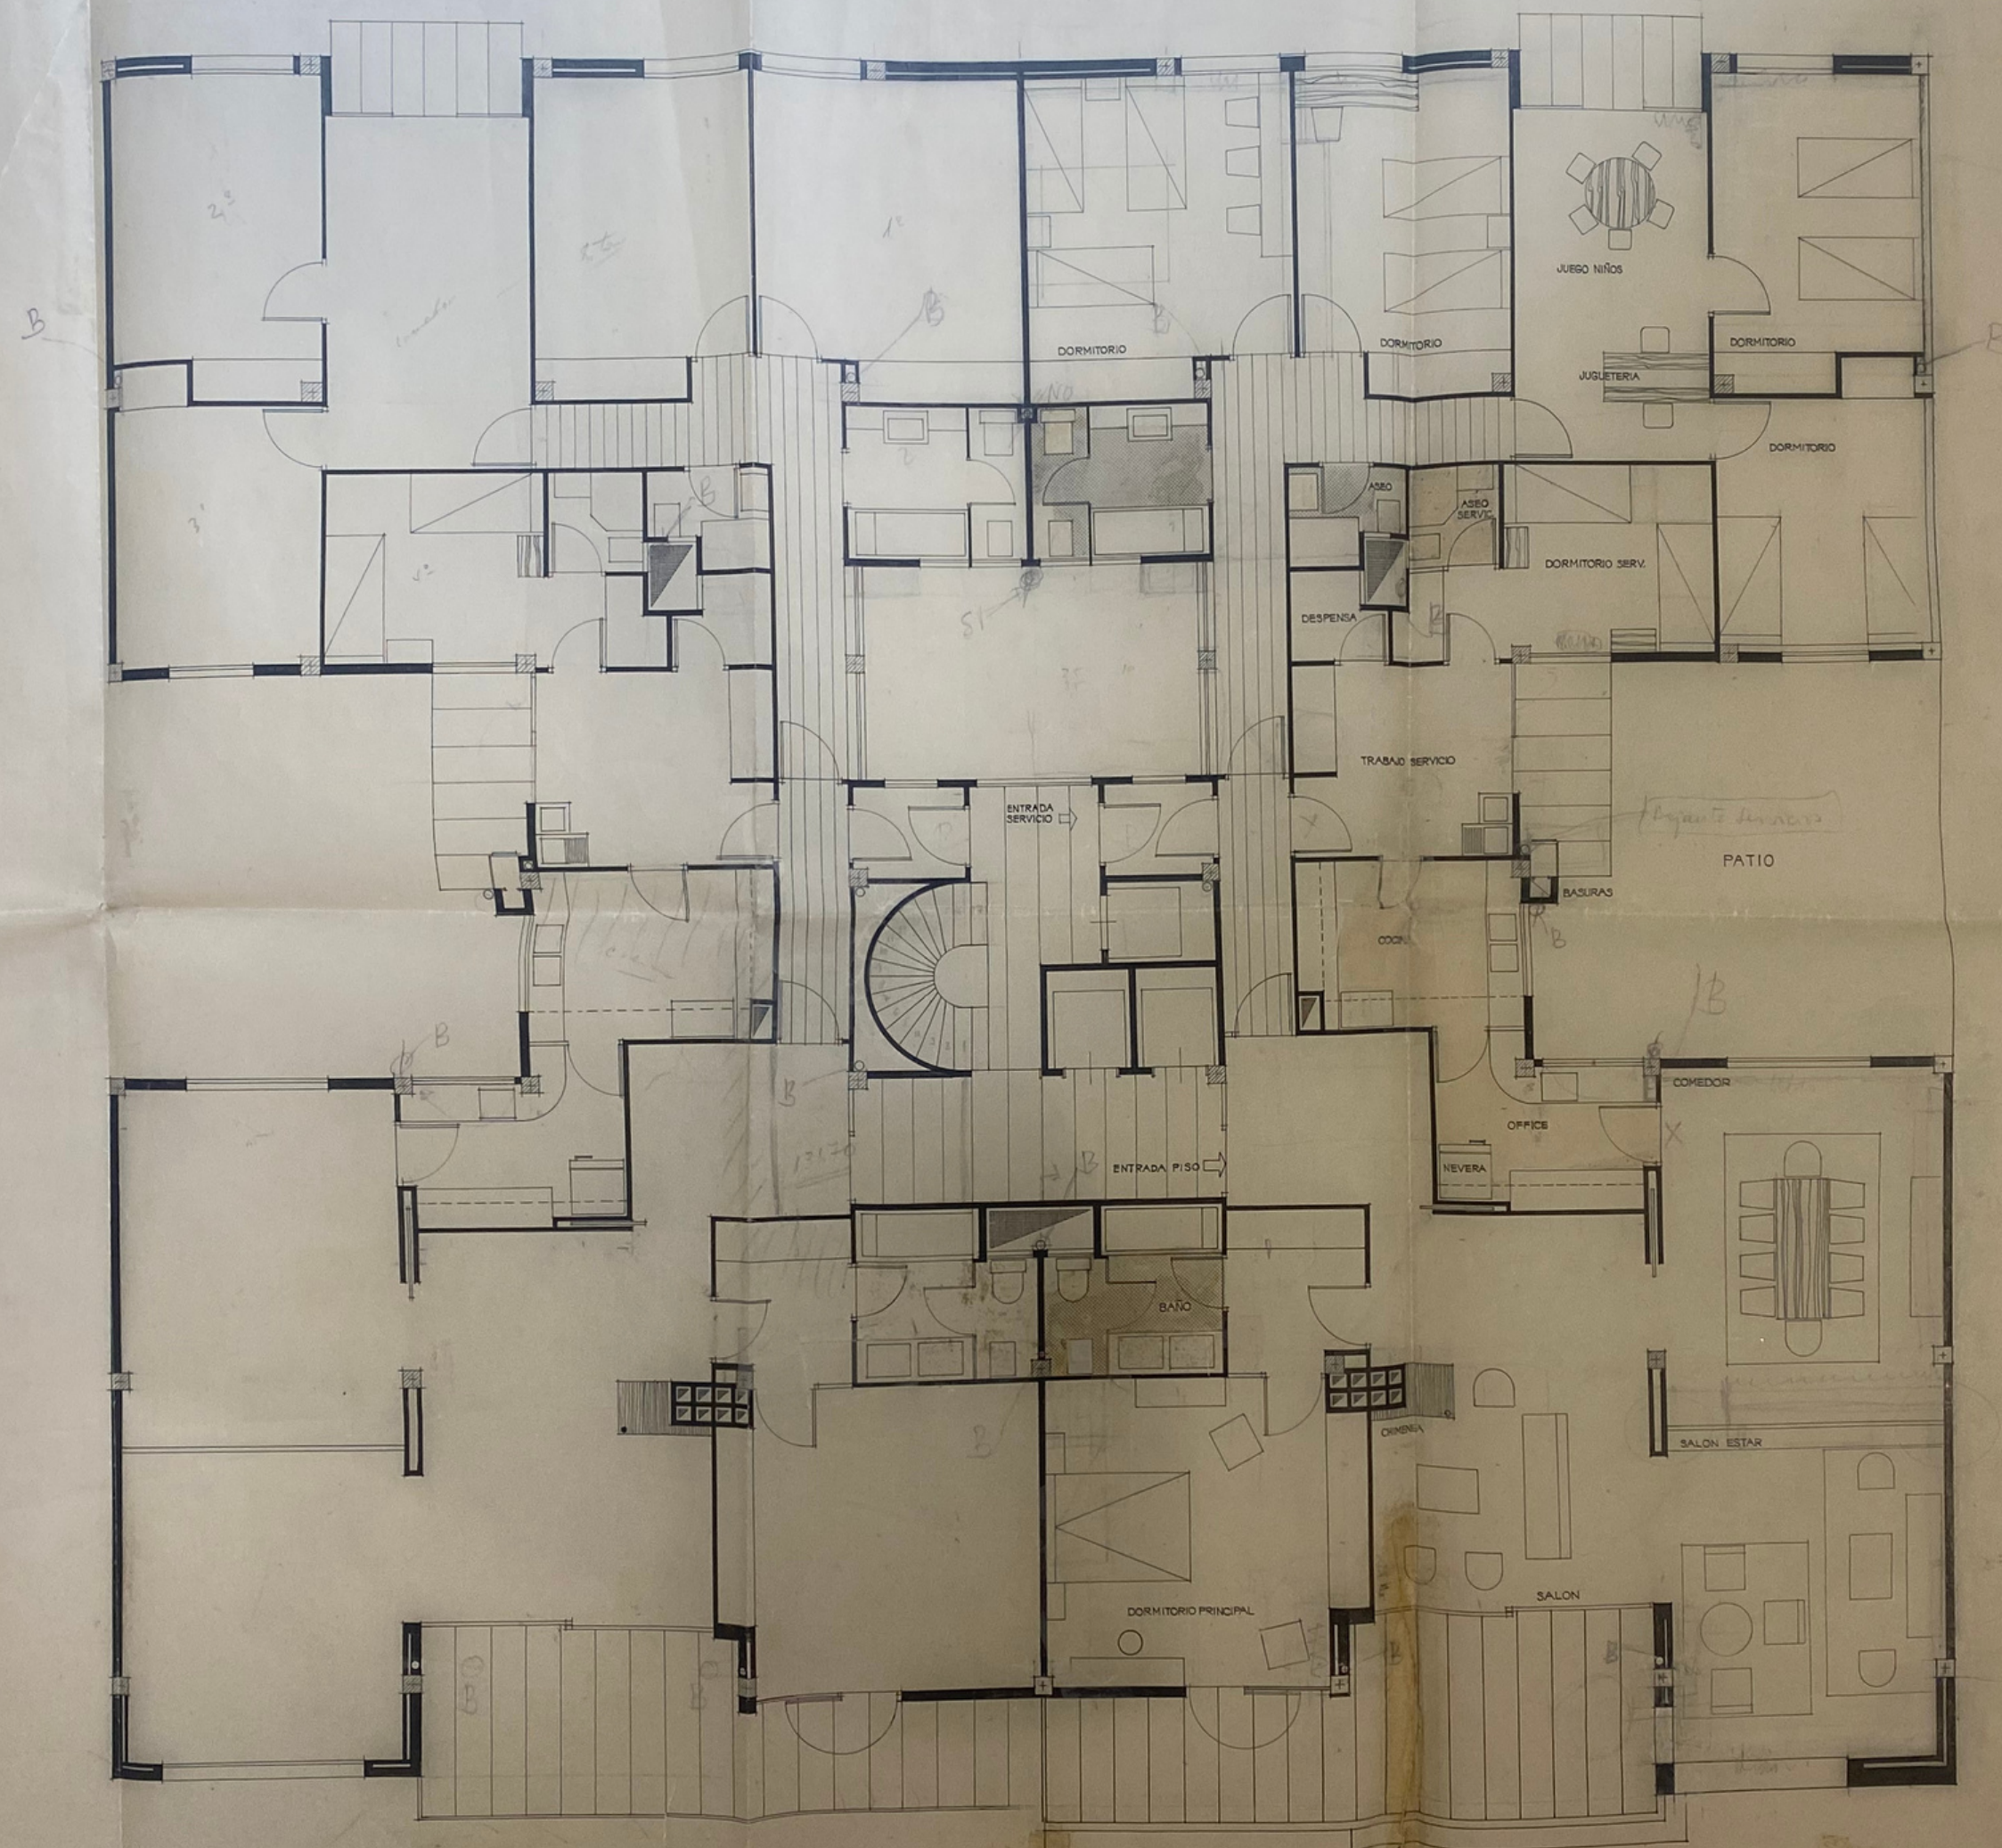

PROYECTO DE CASA DE PISOS
EN LA PLAZA DE CUBA Nº2

PLANTA GRAL. DE PISOS
ESCALA 1:50

SEVILLA, ABRIL 1961

LOS ARQUITECTOS:
RICARDO ABAURRE
& LUIS DÍAZ DEL RÍO

OSIP SEMIOCAIRAV
VAIBAF SZRAUS OTTINB INQ

circum 1:20.