
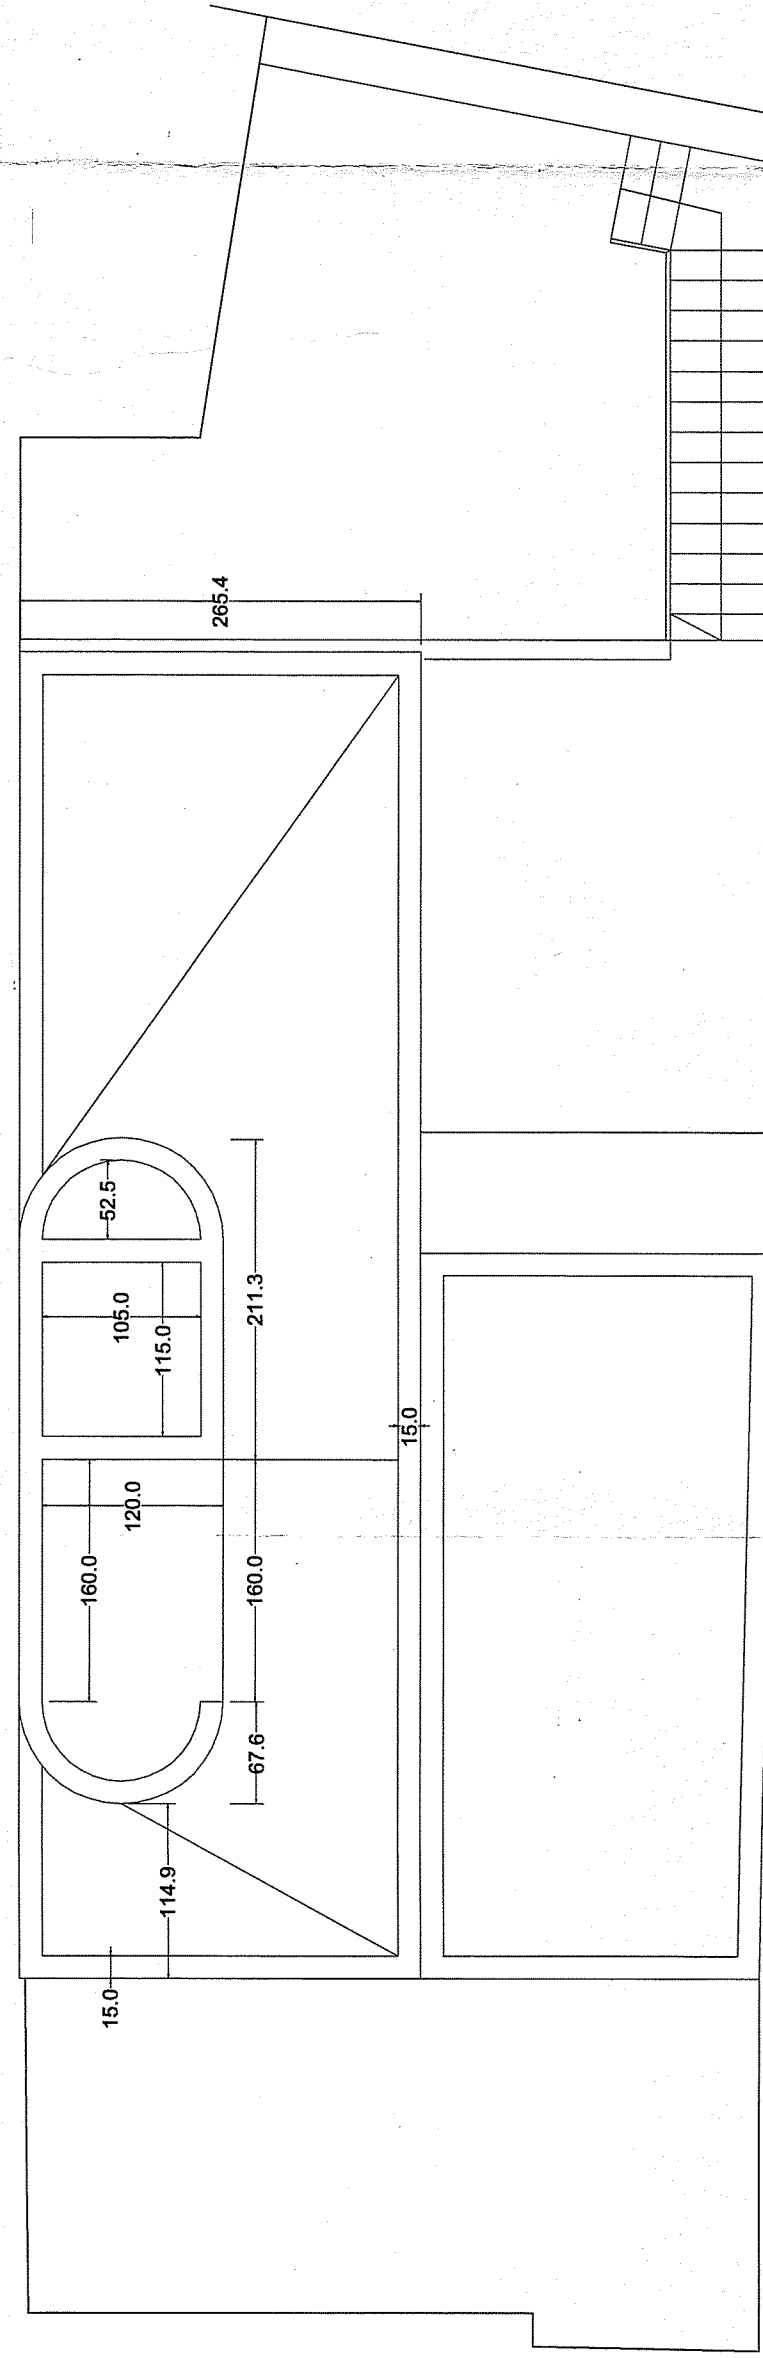
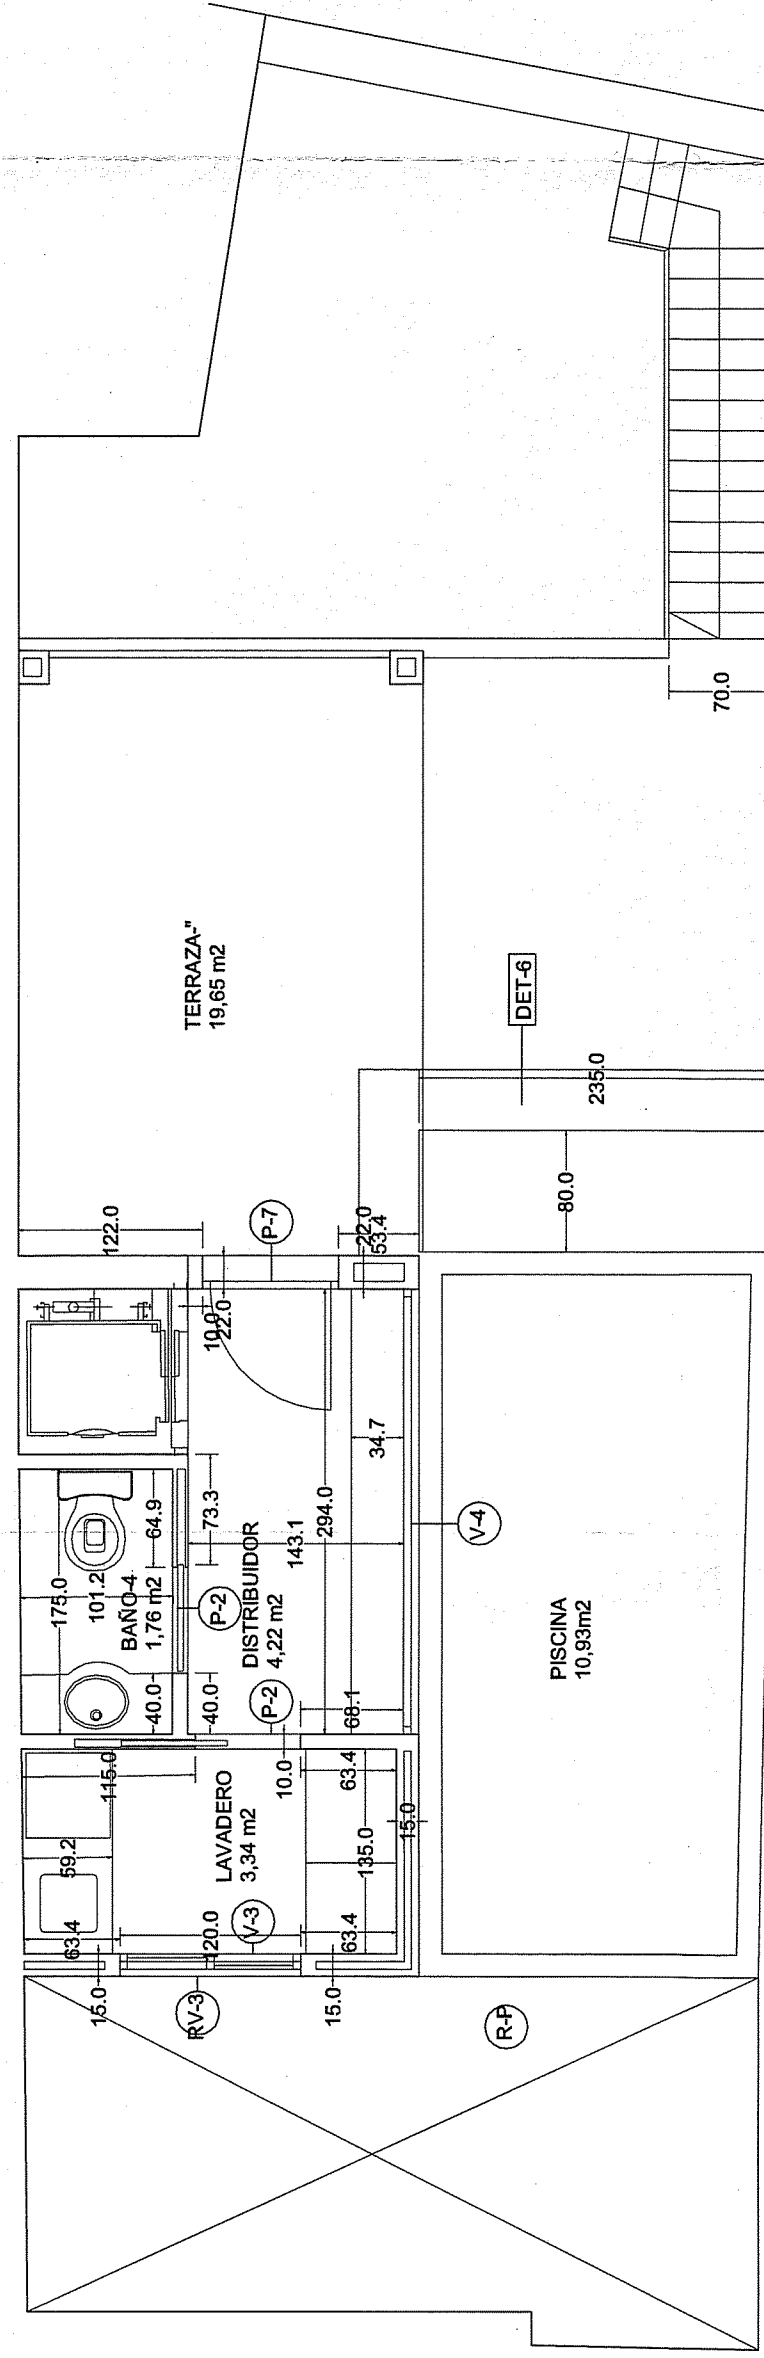
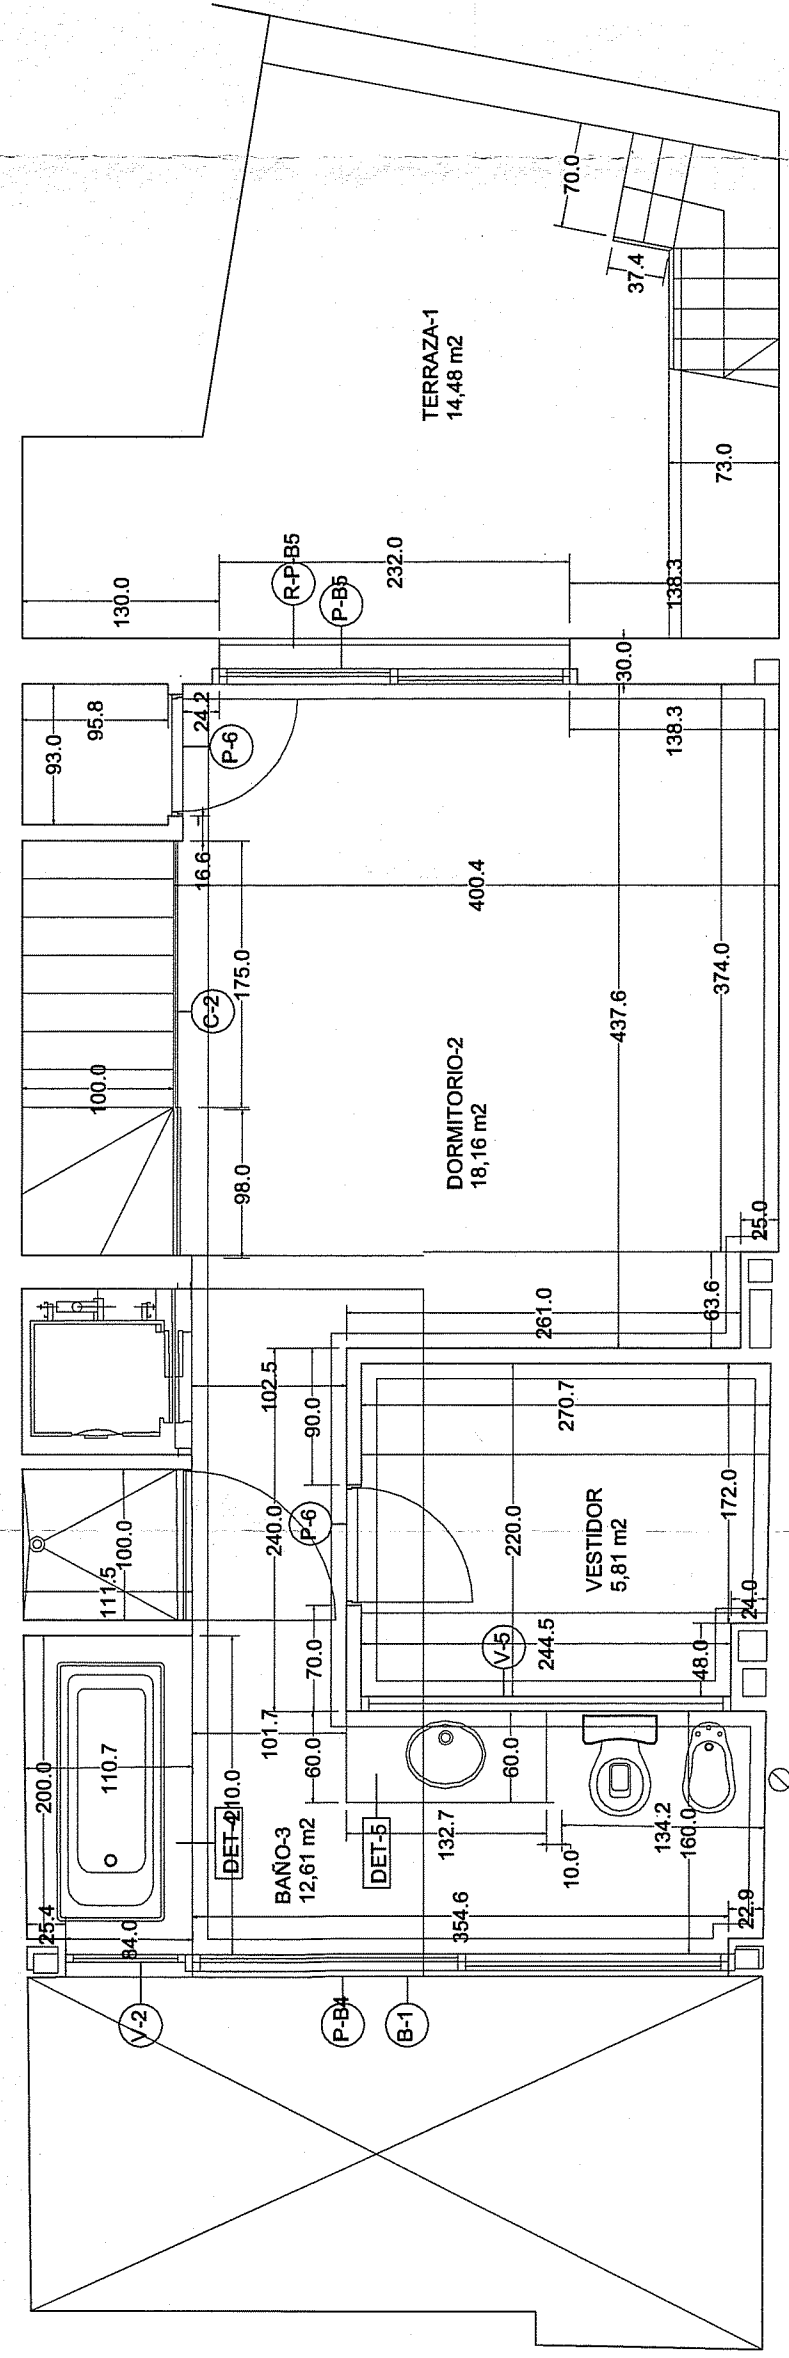
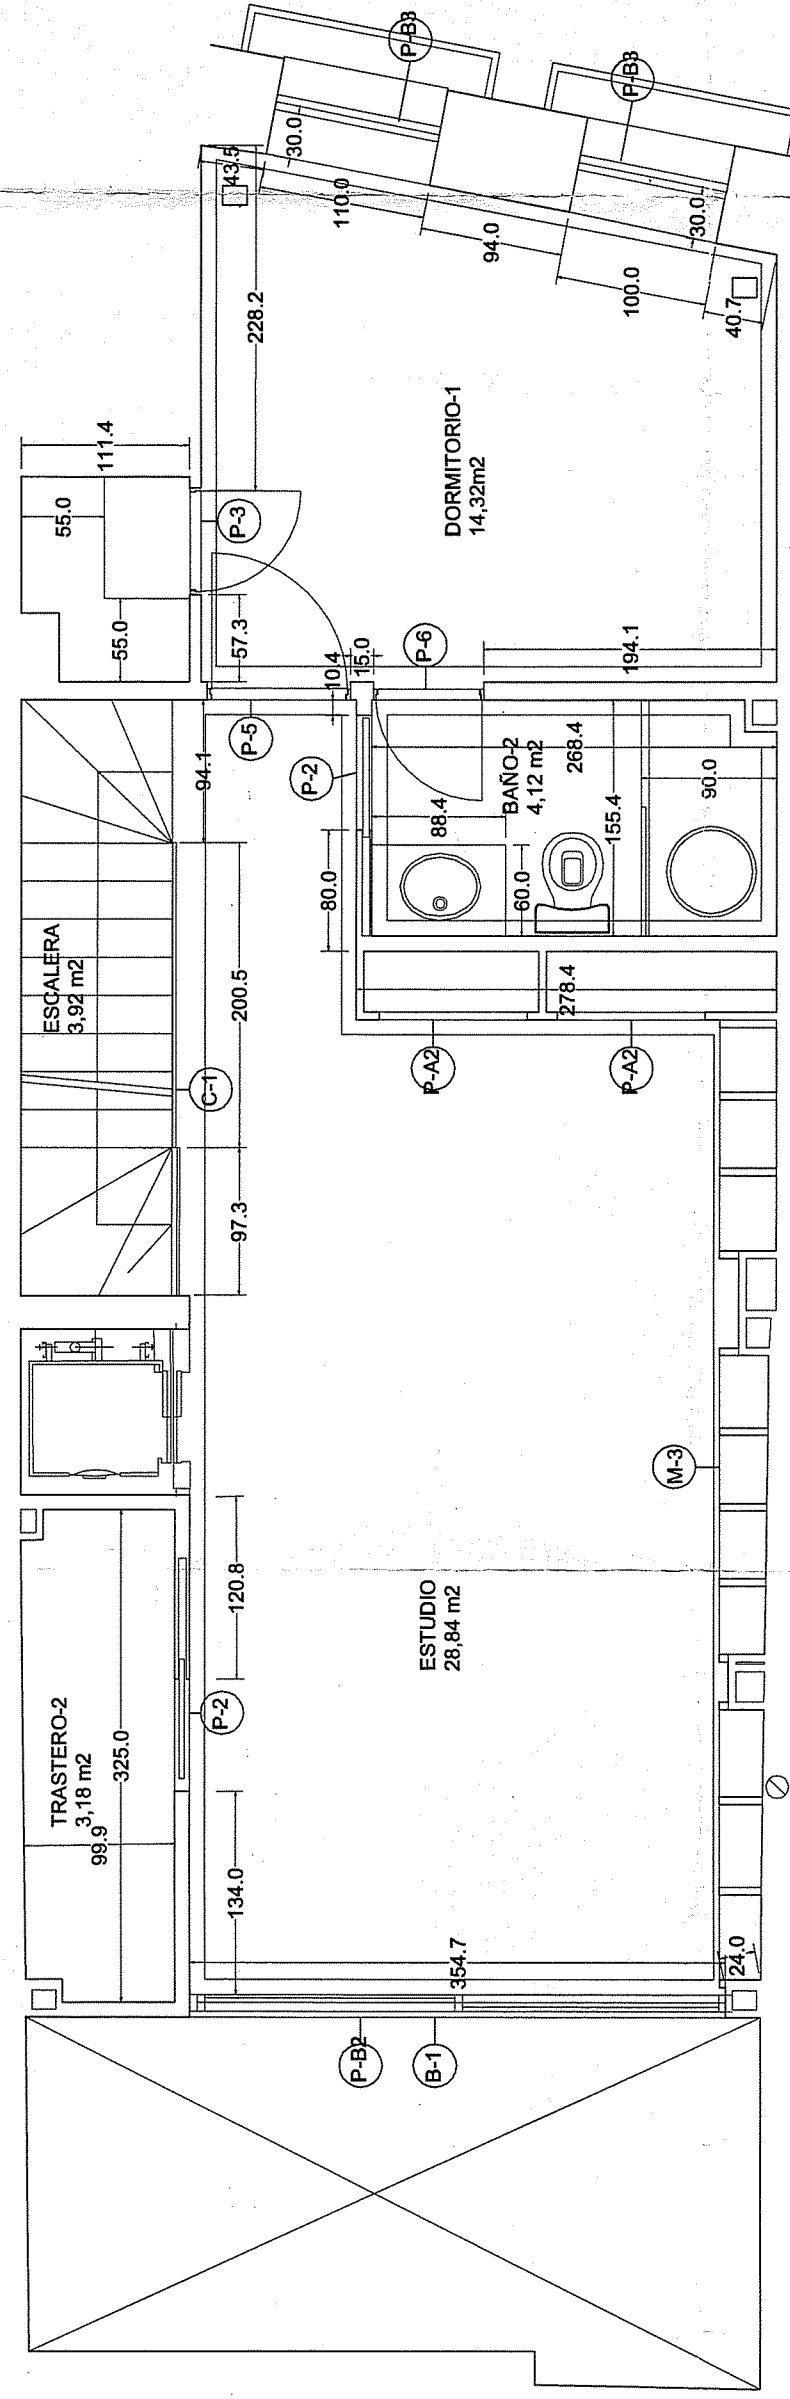


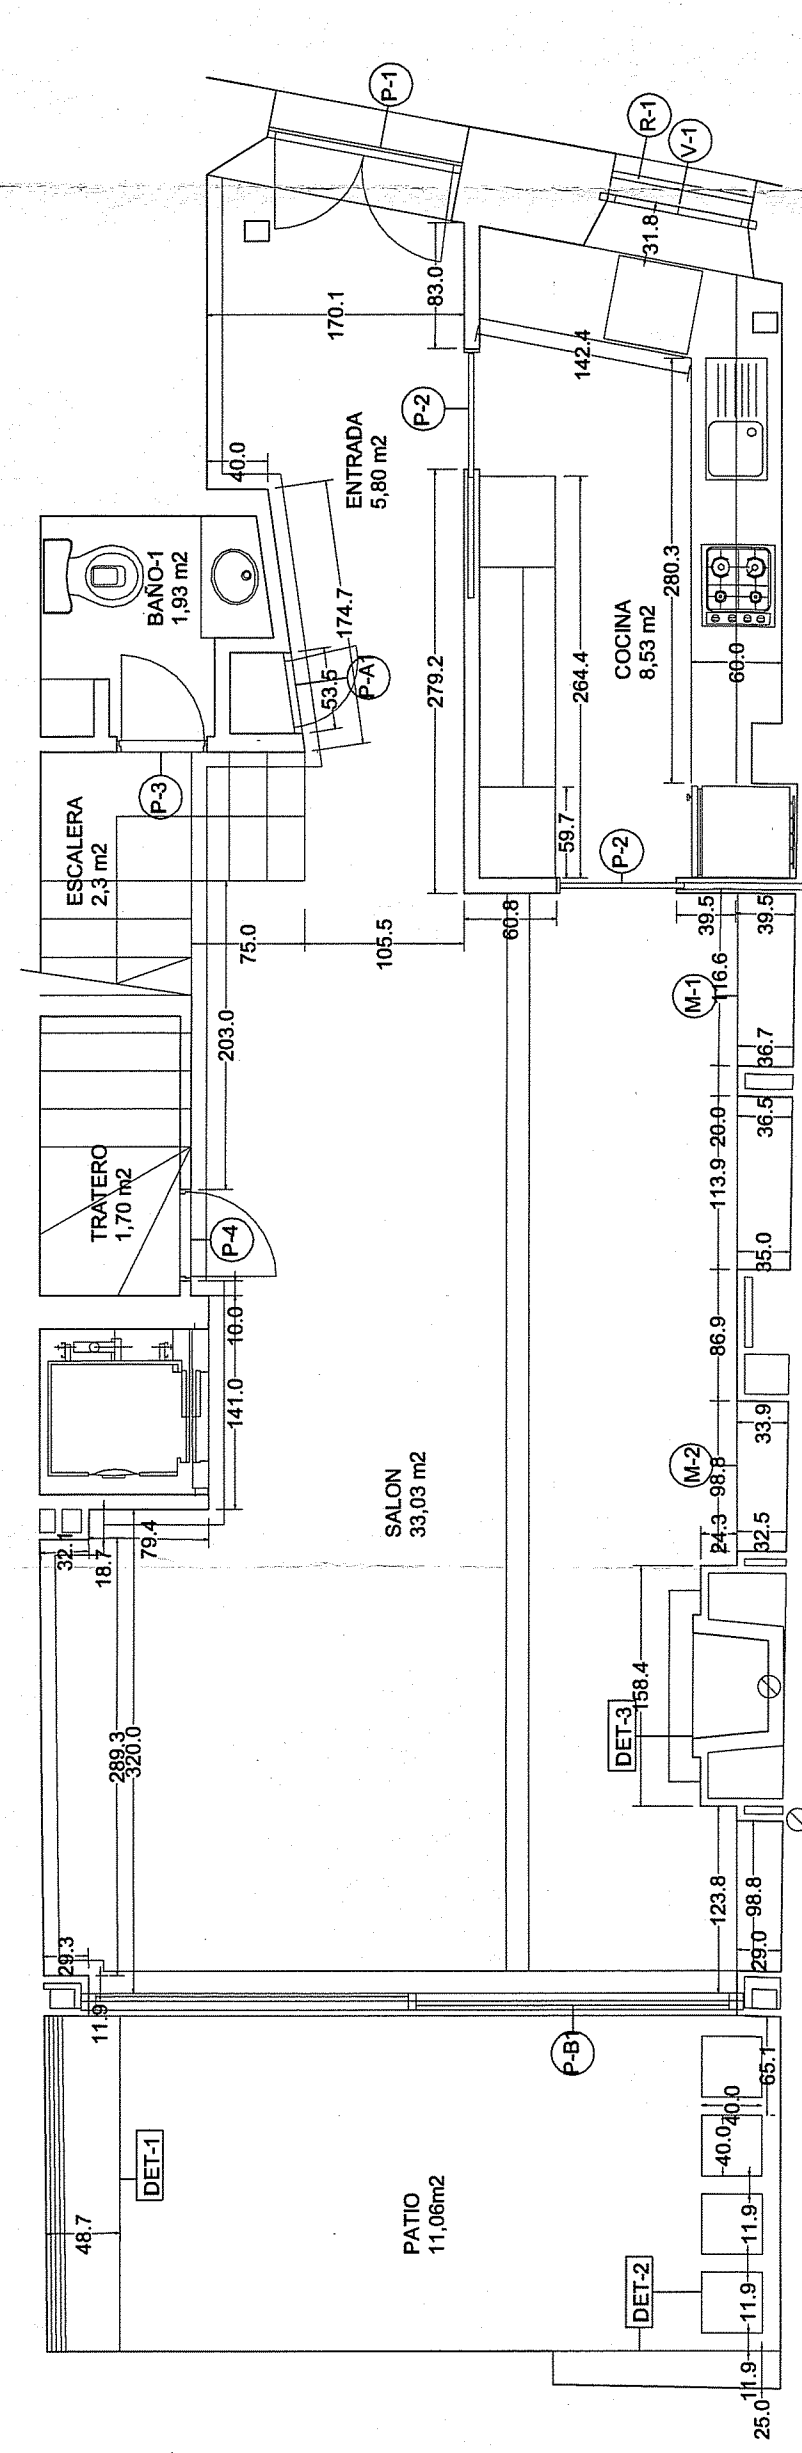

COLEGIO OFICIAL DE ARQUITECTOS
SEVILLA
17.FEB 09 00649/09101
VISADO

REFORMADO DE PROYECTO BASICO Y DE EJECUCION
DE VIVIENDA UNIFAMILIAR ENTRE MEDIANERAS.

CALLE ARCHEROS Nº 19. SEVILLA ENERO2.009

PROMOTOR. DÑA ROCIO PORRES DOMEQO.
ARQUITECTO. JOAQUIN SANCHE GIBERT.

PLANTAS GENERALES. ALBAÑILERIA
ESCALA 1:50