


PLANTA TOPOGRAFICA ICC 1/10.000



ORTOFOTOMAPA ICC 1/10.000

**PROJECTE L·LICÈNCIA AMBIENTAL  
CAMPING ELS GUIAMETS**

	Data	Nom	
Dibuixat	FEBRER 2010		
Comprovat	FEBRER 2010		
Escala			Nº plànol
1:5.000			2

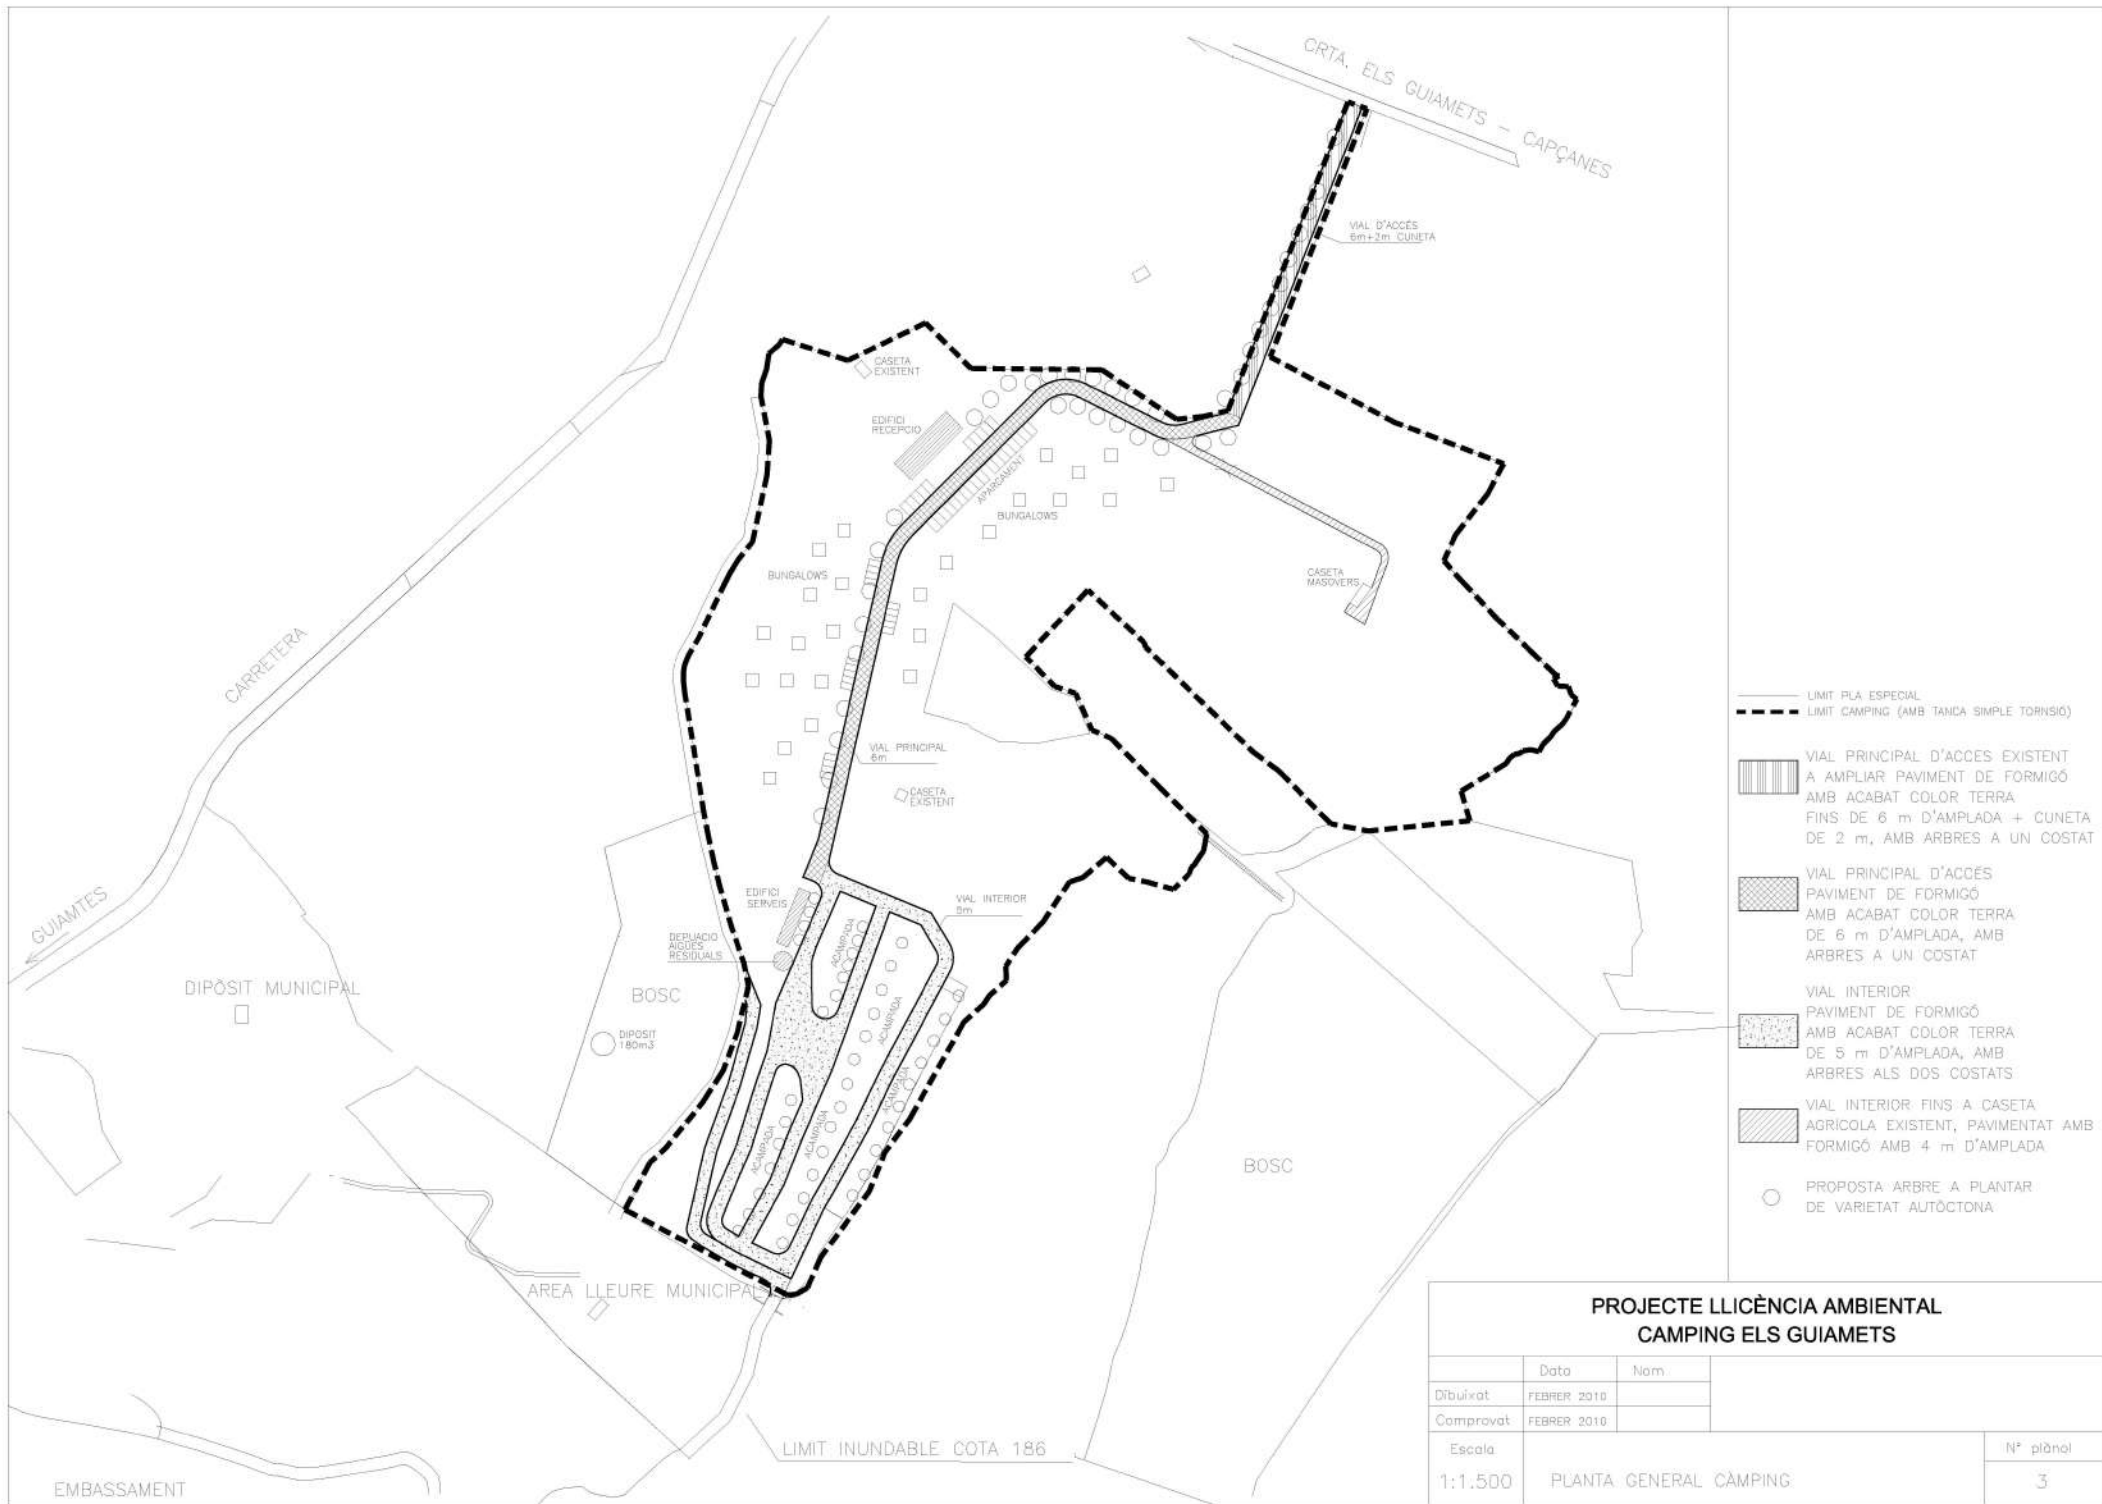

- LIMIT PLA ESPECIAL
- - - - - LIMIT CÀMPING (AMB TANCA SIMPLE TORNSIÓ)
-  VIAL PRINCIPAL D'ACCÉS EXISTENT A AMPLIAR PAVIMENT DE FORMIGÓ AMB ACABAT COLOR TERRA FINS DE 6 m D'AMPLADA + CUNETA DE 2 m, AMB ARBRES A UN COSTAT
-  VIAL PRINCIPAL D'ACCÉS PAVIMENT DE FORMIGÓ AMB ACABAT COLOR TERRA DE 6 m D'AMPLADA, AMB ARBRES A UN COSTAT
-  VIAL INTERIOR PAVIMENT DE FORMIGÓ AMB ACABAT COLOR TERRA DE 5 m D'AMPLADA, AMB ARBRES ALS DOS COSTATS
-  VIAL INTERIOR FINS A CASAETA AGRÍCOLA EXISTENT, PAVIMENTAT AMB FORMIGÓ AMB 4 m D'AMPLADA
-  PROPOSTA ARBRE A PLANTAR DE VARIETAT AUTÒCTONA