


# T A R R A G O N A

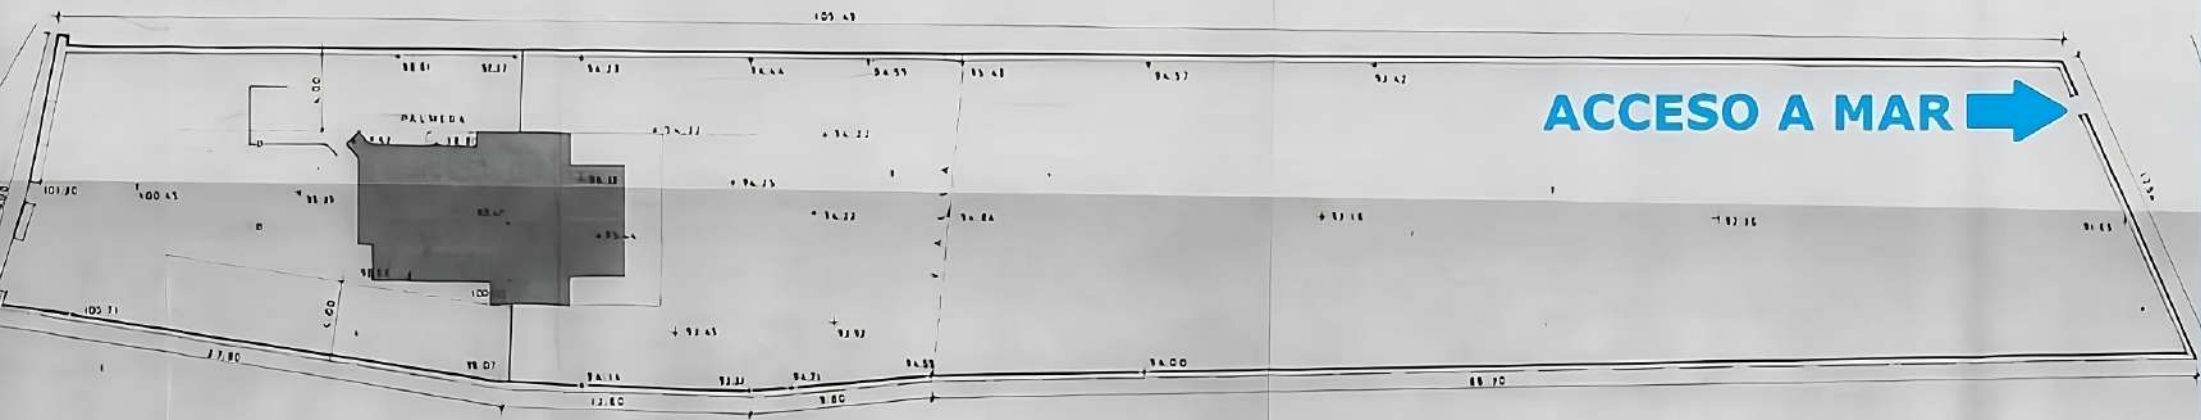

PLANO DE EMPLAZAMIENTO

Escala 1:200