


QUADRE DE SUPERFÍCIES

		ÚTIL	CONST.
PLANTA BAJA			
HABITATGE H0			
EMC	Estar-Menjador-Cuina	32,83 m ²	-
H1	Habitació 1	8,99 m ²	-
H2	Habitació 2	8,50 m ²	-
CH	C. Higiénica	5,78 m ²	-
R	Rebost	3,25 m ²	-
Cir.	Circulació	8,45 m ²	-
EP	Emmagatzematge privat		-
EG	Emmagatzematge general		-
TOTALES		67,80 m ²	98,53 m ²
S. ÚTIL PB HABITATGE H0		67,80 m²	
S. CONSTRUÏDA PB HABITATGE H0			98,53 m²
TOTAL CONSTRUÏDA PB			118,58 m²

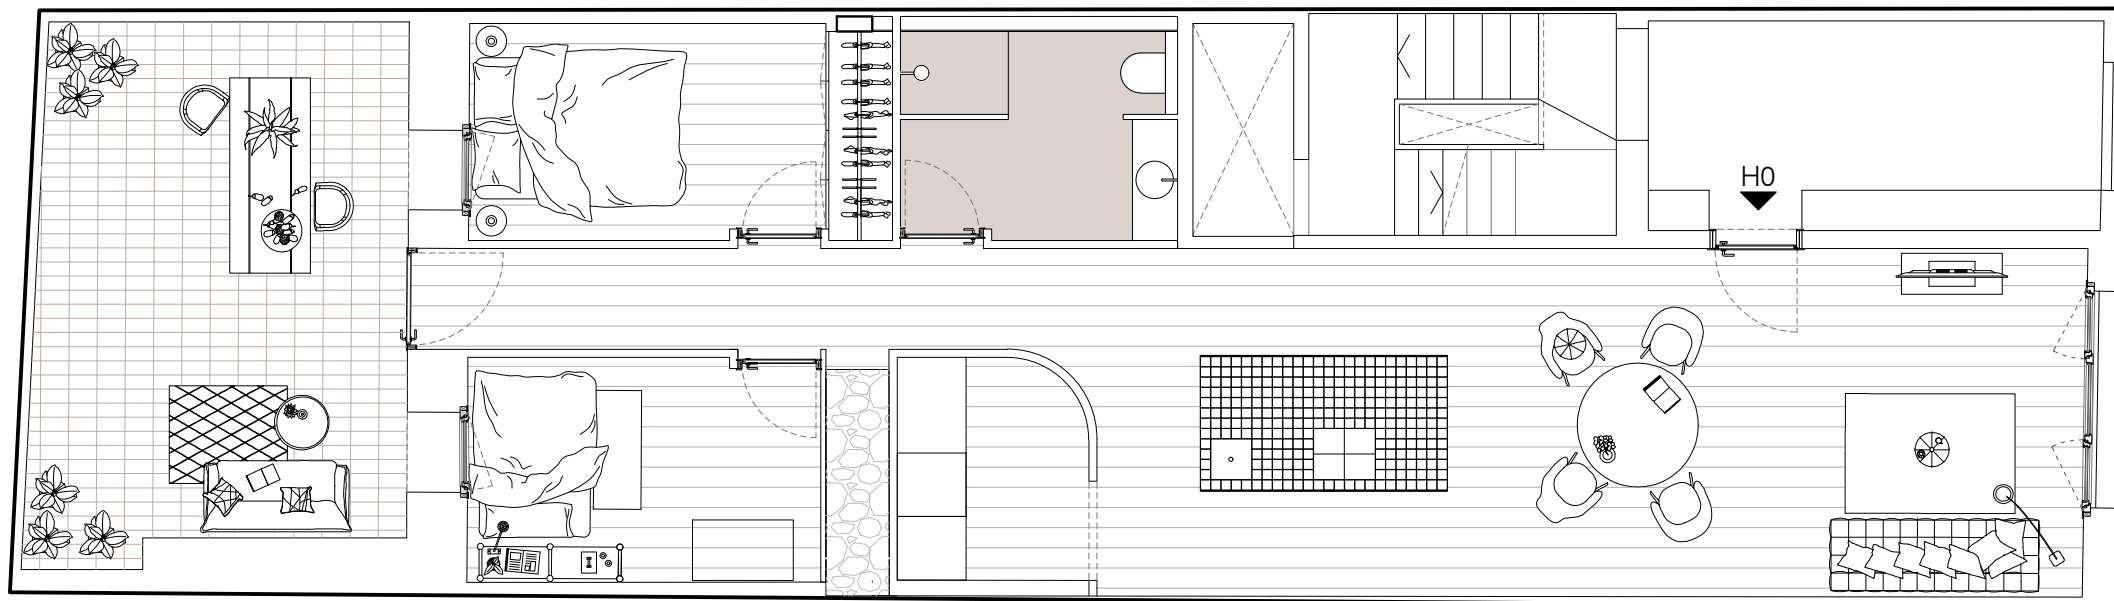


LUCAS FOX
INTERNATIONAL PROPERTIES

PLANTA BAJA

QUADRE DE SUPERFÍCIES ESTAT ACTUAL

	ÚTIL	CONST.
PLANTA PRIMERA		
HABITATGE H1		
EMC	Estar-Menjador-Cuina 25,75 m ²	-
H1	Habitació 1 12,27 m ²	-
H2	Habitació 2 11,00 m ²	-
H3	Habitació 3 11,47 m ²	-
CH1V	C. Higiénica+Vestidor 7,41 m ²	-
CH2	C. Higiénica 2 3,53 m ²	-
R	Rebedor 6,63 m ²	-
A	Armari 3,51 m ²	-
TOTALES	81,57 m ²	89,88 m ²
Espais comuns	6,25 m ²	10,37 m ²
S. ÚTIL P1 HABITATGE H1		81,57 m²
S. CONSTRUÏDA P1 HABITATGE H1		89,88 m²
TOTAL CONSTRUÏDA P1		100,25 m²

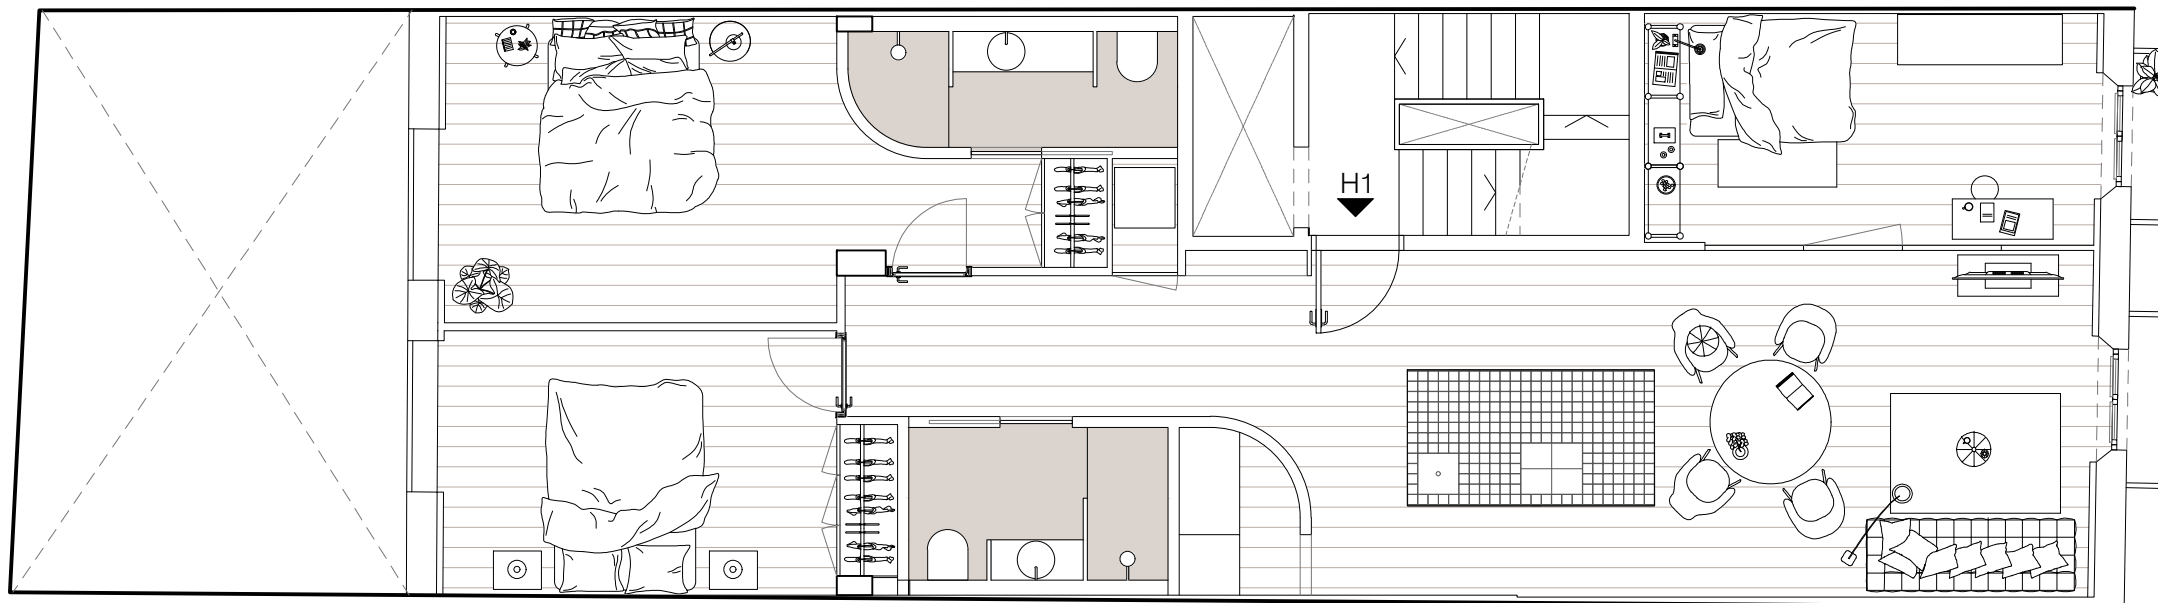

PLANTA PRIMERA PROPOSTA




LUCAS FOX
INTERNATIONAL PROPERTIES

PLANTA PRIMERA

QUADRE DE SUPERFÍCIES ESTAT ACTUAL

	ÚTIL	CONST.
PLANTA SEGONA		
HABITATGE H2		
EMC	Estar-Menjador-Cuina 25,75 m ²	-
H1	Habitació 1 12,27 m ²	-
H2	Habitació 2 11,00 m ²	-
H3	Habitació 3 11,47 m ²	-
CH1V	C. Higiénica+Vestidor 7,41 m ²	-
CH2	C. Higiénica 2 3,53 m ²	-
R	Rebedor 6,63 m ²	-
A	Armari 3,51 m ²	-
TOTALES		81,57 m ² 89,88 m ²
Espais comuns		6,25 m ² 10,37 m ²
S. ÚTIL P2 HABITATGE H2		81,57 m²
S. CONSTRUÏDA P2 HABITATGE H2		89,88 m²
TOTAL CONSTRUÏDA P2		100,25 m²

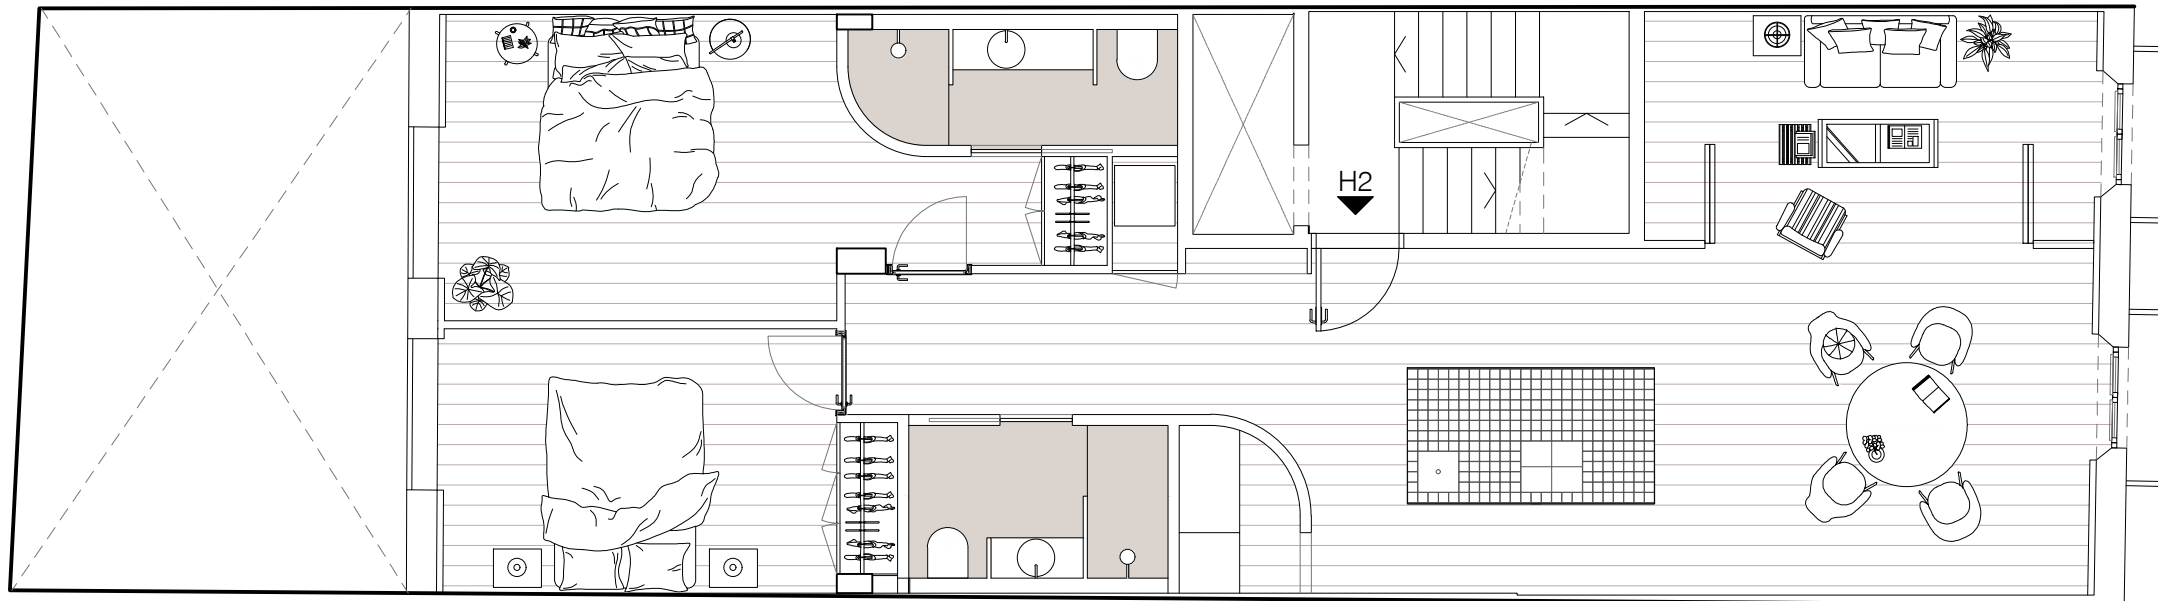

PLANTA SEGONA PROPOSTA



LUCAS FOX
INTERNATIONAL PROPERTIES


PLANTA SEGUNDA

QUADRE DE SUPERFÍCIES ESTAT ACTUAL

	ÚTIL	CONST.
PLANTA SEGONA		
HABITATGE H2		
EMC	Estar-Menjador-Cuina 25,75 m ²	-
H1	Habitació 1 12,27 m ²	-
H2	Habitació 2 11,00 m ²	-
H3	Habitació 3 11,47 m ²	-
CH1V	C. Higiénica+Vestidor 7,41 m ²	-
CH2	C. Higiénica 2 3,53 m ²	-
R	Rebedor 6,63 m ²	-
A	Armari 3,51 m ²	-
TOTALES	81,57 m ²	89,88 m ²
Espais comuns	6,25 m ²	10,37 m ²
S. ÚTIL P2 HABITATGE H2		81,57 m²
S. CONSTRUÏDA P2 HABITATGE H2		89,88 m²
TOTAL CONSTRUÏDA P2		100,25 m²



LUCAS FOX
INTERNATIONAL PROPERTIES

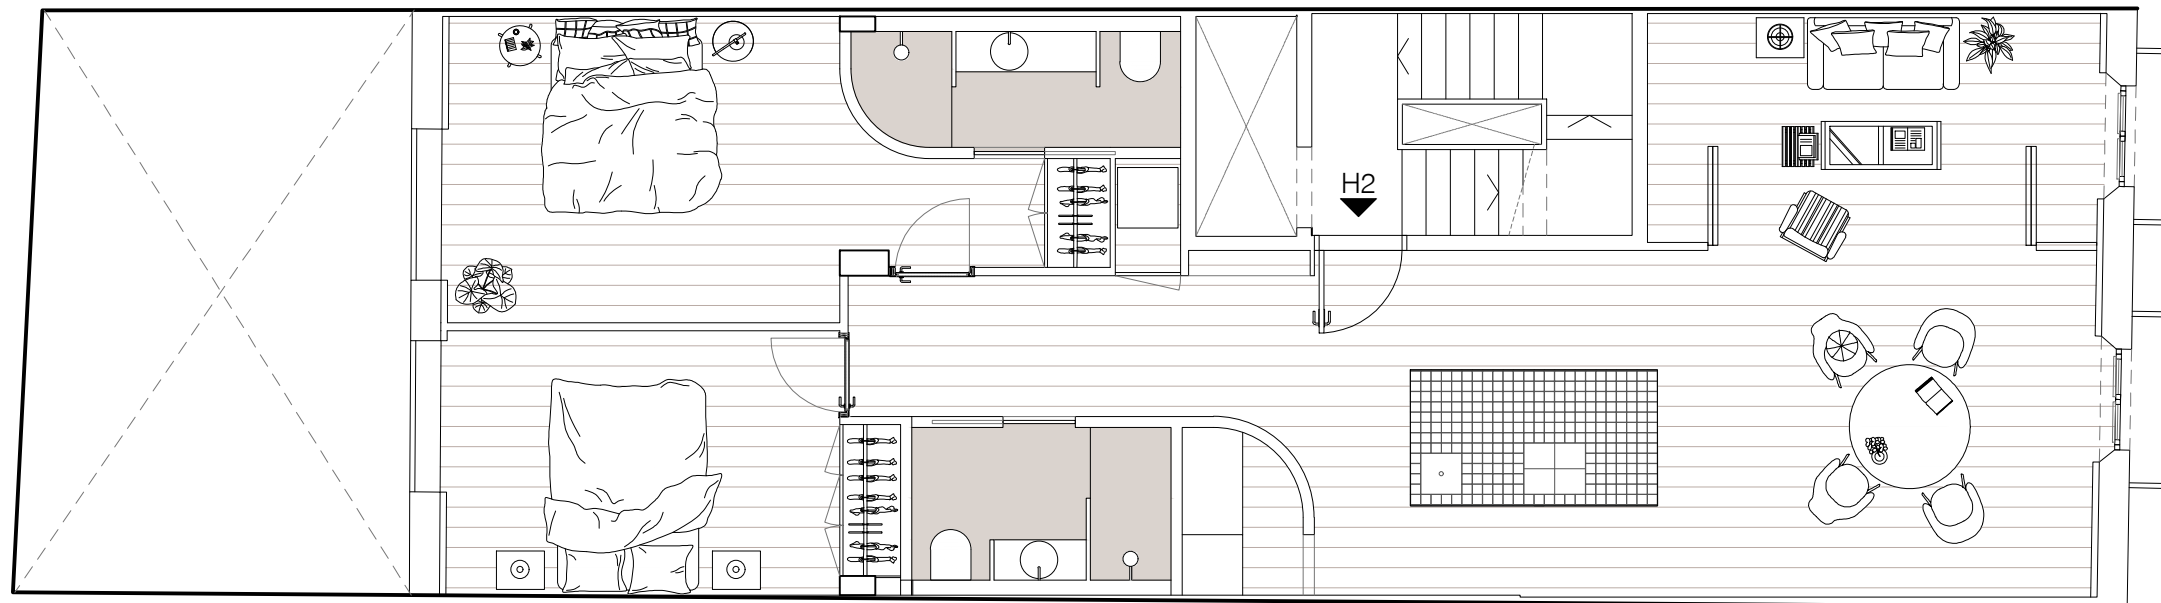


PLANTA SEGONA PROPOSTA


PLANTA TERCERA

QUADRE DE SUPERFÍCIES

		ÚTIL	CONST.
PLANTA ÀTIC			
HABITATGE H4			
EMC	Estar-Menjador-Cuina	27,18 m ²	-
H1	Habitació 1	12,28 m ²	-
H2	Habitació 2	10,67 m ²	-
CH	C.Higiènica	5,69 m ²	-
Cir.	Circulació	0,97 m ²	-
TOTALES		56,79 m²	61,39 m²
T	Terrassa	23,03 m ²	-
Ts	Terrassa superior	16,21 m ²	19,62 m ²
S. ÚTIL HABITATGE H4		56,79 m²	56,79 m²
S. CONSTRUÏDA HABITATGE H4		81,01 m²	81,01 m²
TOTAL CONSTRUÏDA P4		91,89 m²	91,89 m²

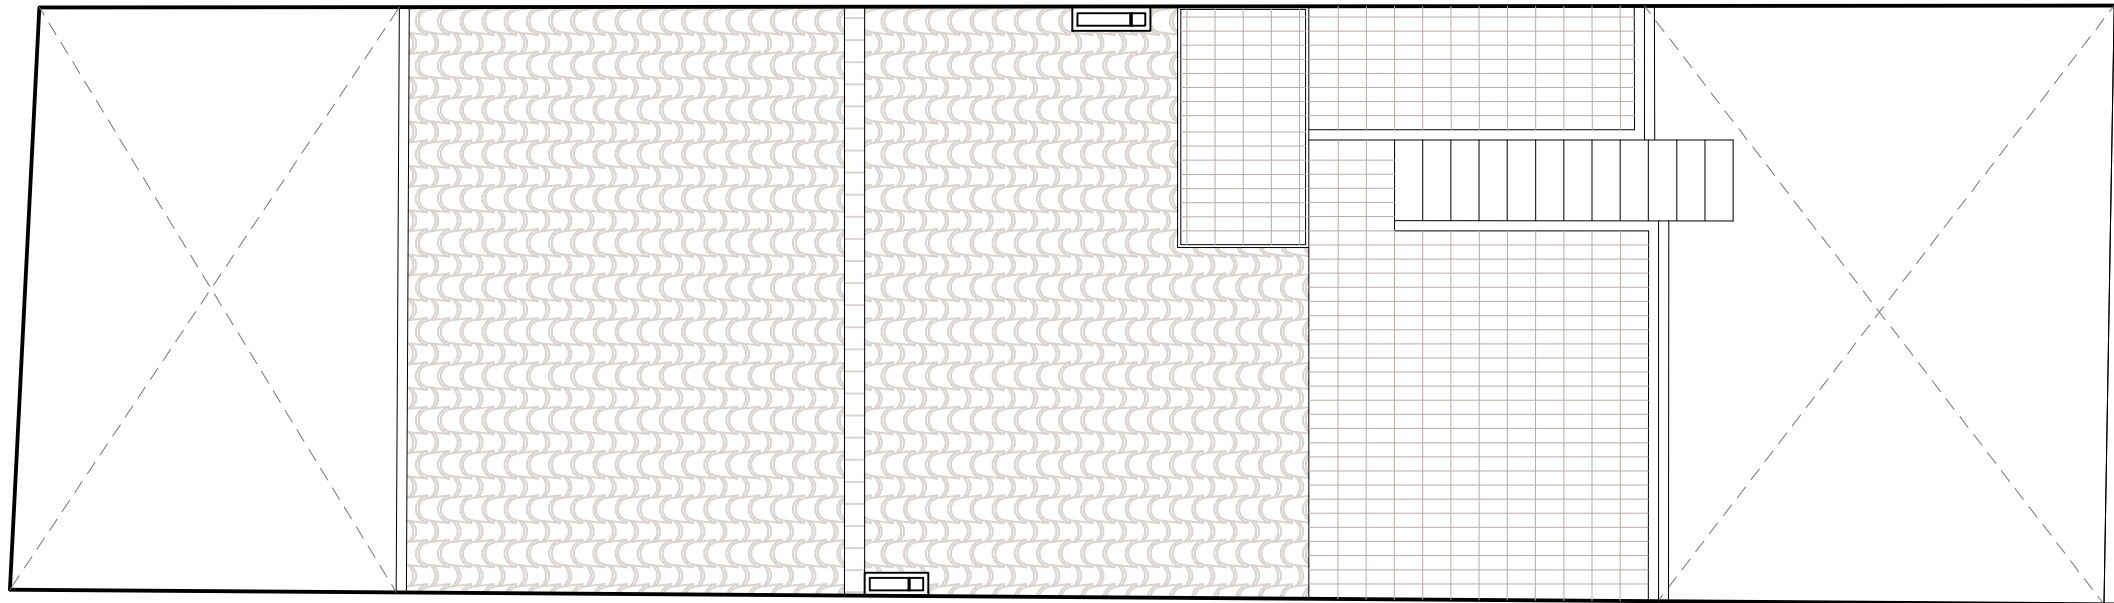

LUCAS FOX
INTERNATIONAL PROPERTIES

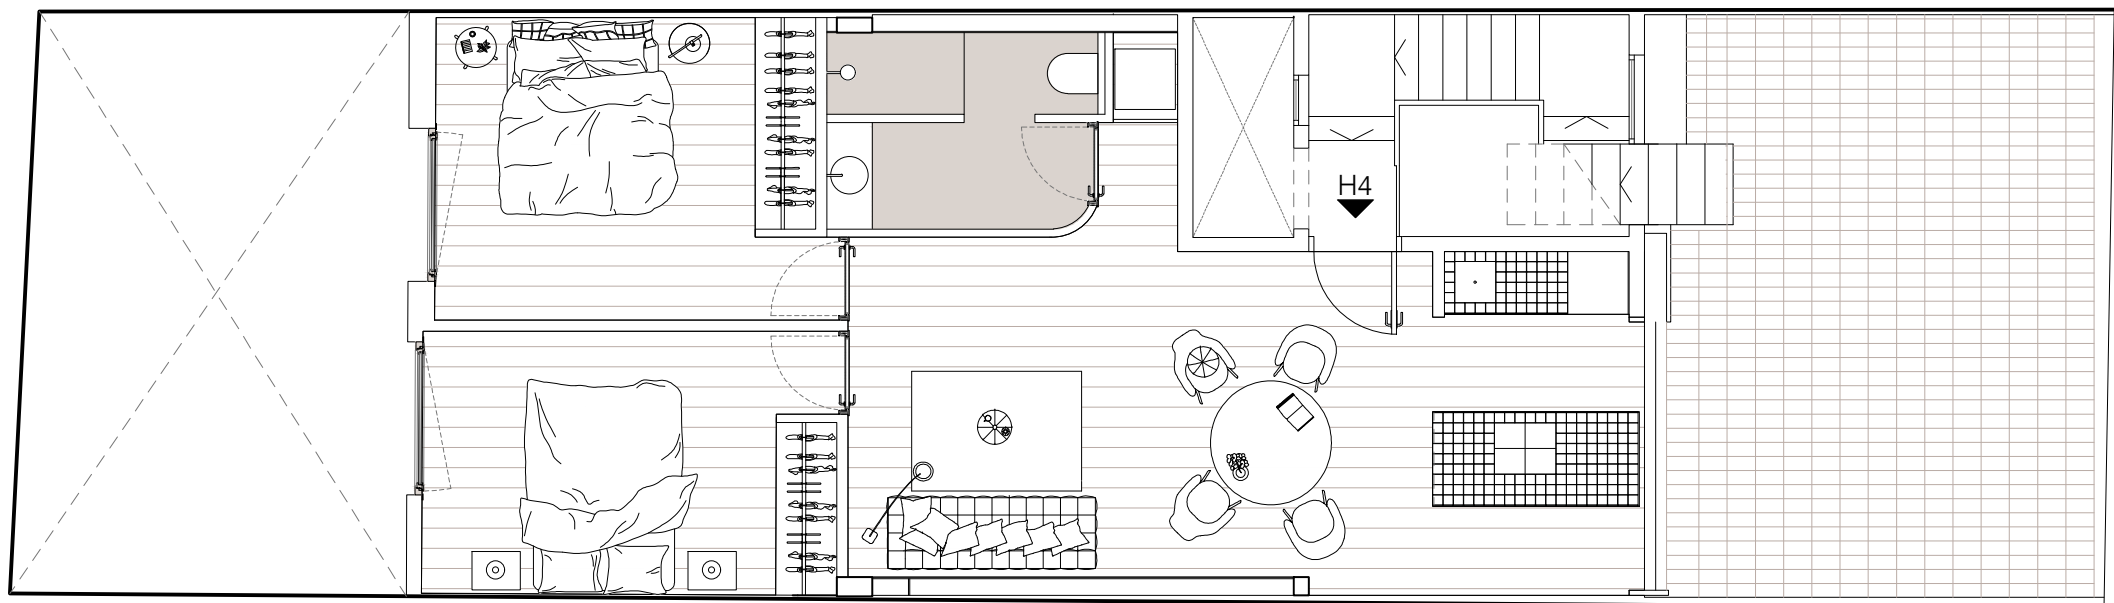

PLANTA ÀTIC PROPOSTA

PLANTA CUARTA