

	SUP. CONSTR. INT.	SUP. CONSTR. EXT. 100% ED.	SUP. CONSTR. TOTAL	SUP. EXTERIOR
VIVIENDA ORIGINAL	262.56 m <sup>2</sup>	10.32 m <sup>2</sup>	272.88 m <sup>2</sup>	406.64 m <sup>2</sup>


E:1/100

**EA01**  
ESTADO ACTUAL  
PLANTA

SEGREGACIÓN DE UNA VIVIENDA EN DOS  
Y REFORMA INTEGRAL

NOTA: TODAS LAS COTAS SE COMPROBARÁN EN OBRA

**LUCAS FOX**  
INTERNATIONAL PROPERTIES

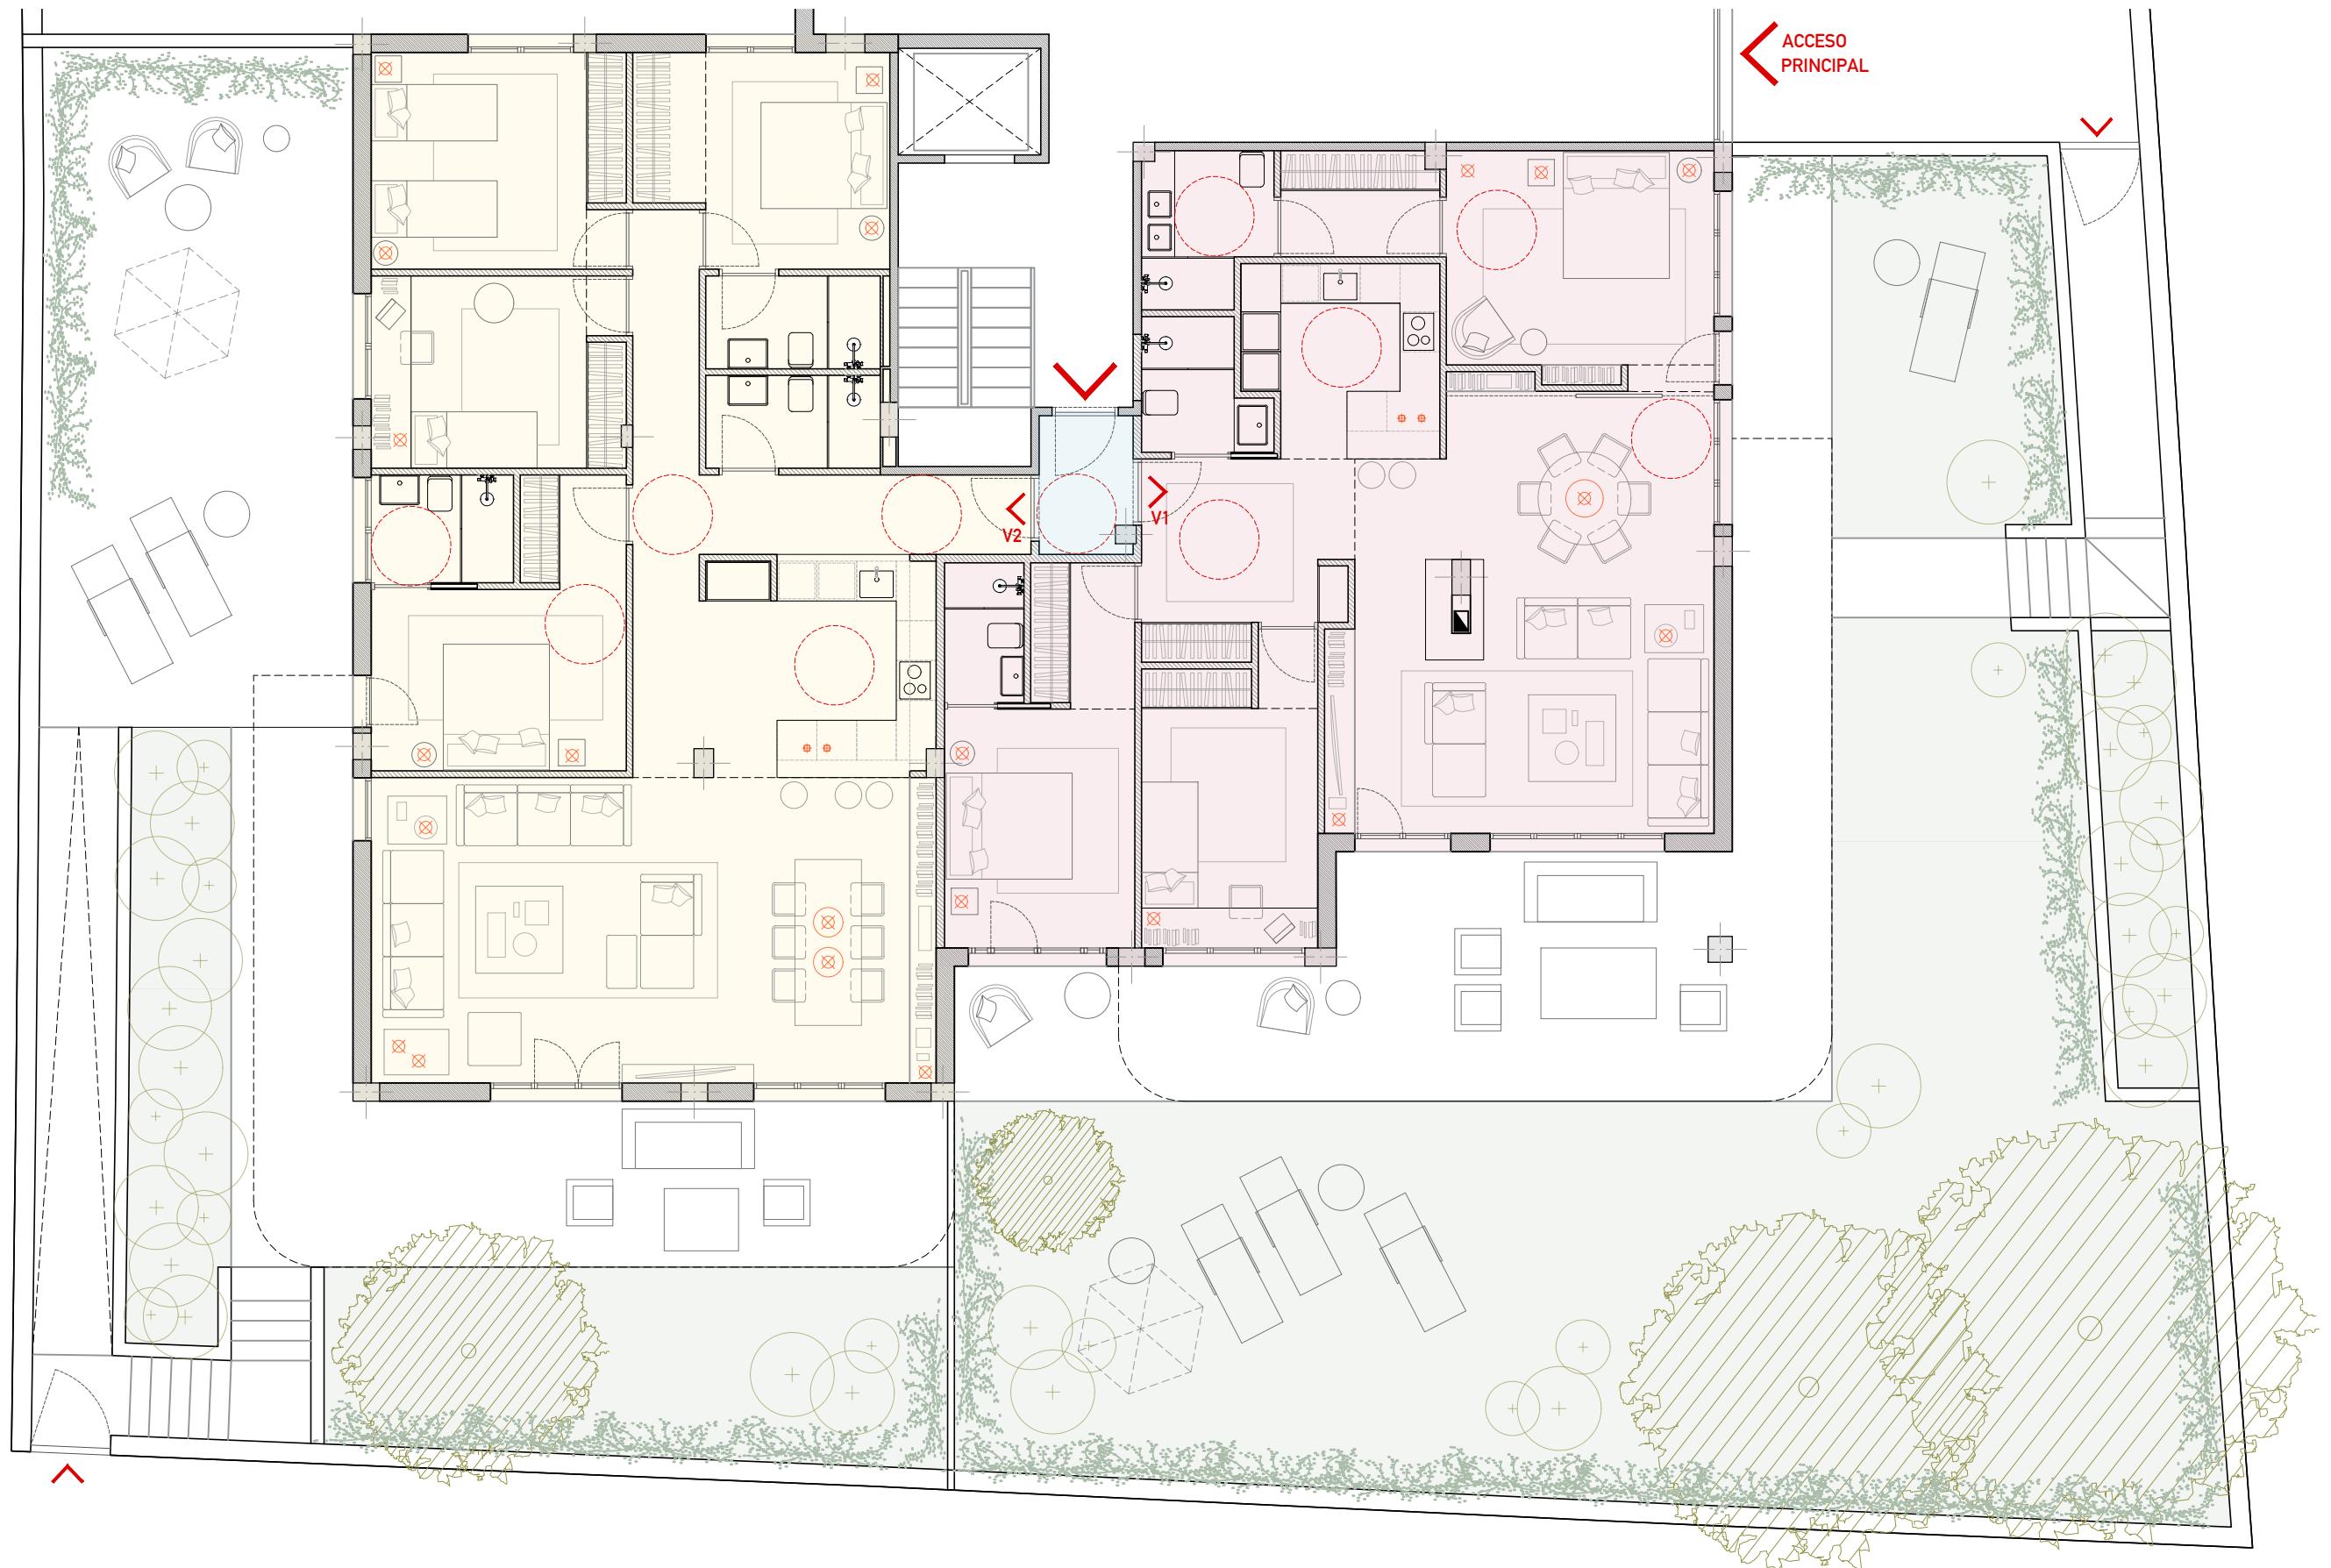

SUP. CONSTR.  
INT. 118.85 m<sup>2</sup>

SUP. CONSTR.  
EXT. 100% ED. 10.32 m<sup>2</sup>

SUP. CONSTR.  
TOTAL 129.17 m<sup>2</sup>

SUP. EXTERIOR

245.81 m<sup>2</sup>

160.39 m<sup>2</sup>

272.87 m<sup>2</sup>

ACCESO  
PRINCIPAL

VIVIENDA 1	118.85 m <sup>2</sup>	10.32 m <sup>2</sup>	129.17 m <sup>2</sup>
VIVIENDA 2	140.28 m <sup>2</sup>	-	140.28 m <sup>2</sup>
ESPACIOS COM. 100% ED.	-	-	3.42 m <sup>2</sup>

## ANTE-PROYECTO

SEGREGACIÓN DE UNA VIVIENDA EN DOS  
Y REFORMA INTEGRAL


E:1/100

**AP01**

ANTE-PROYECTO  
PLANTA

NOTA: TODAS LAS COTAS SE COMPROBARÁN EN OBRA

**LUCAS FOX**  
INTERNATIONAL PROPERTIES

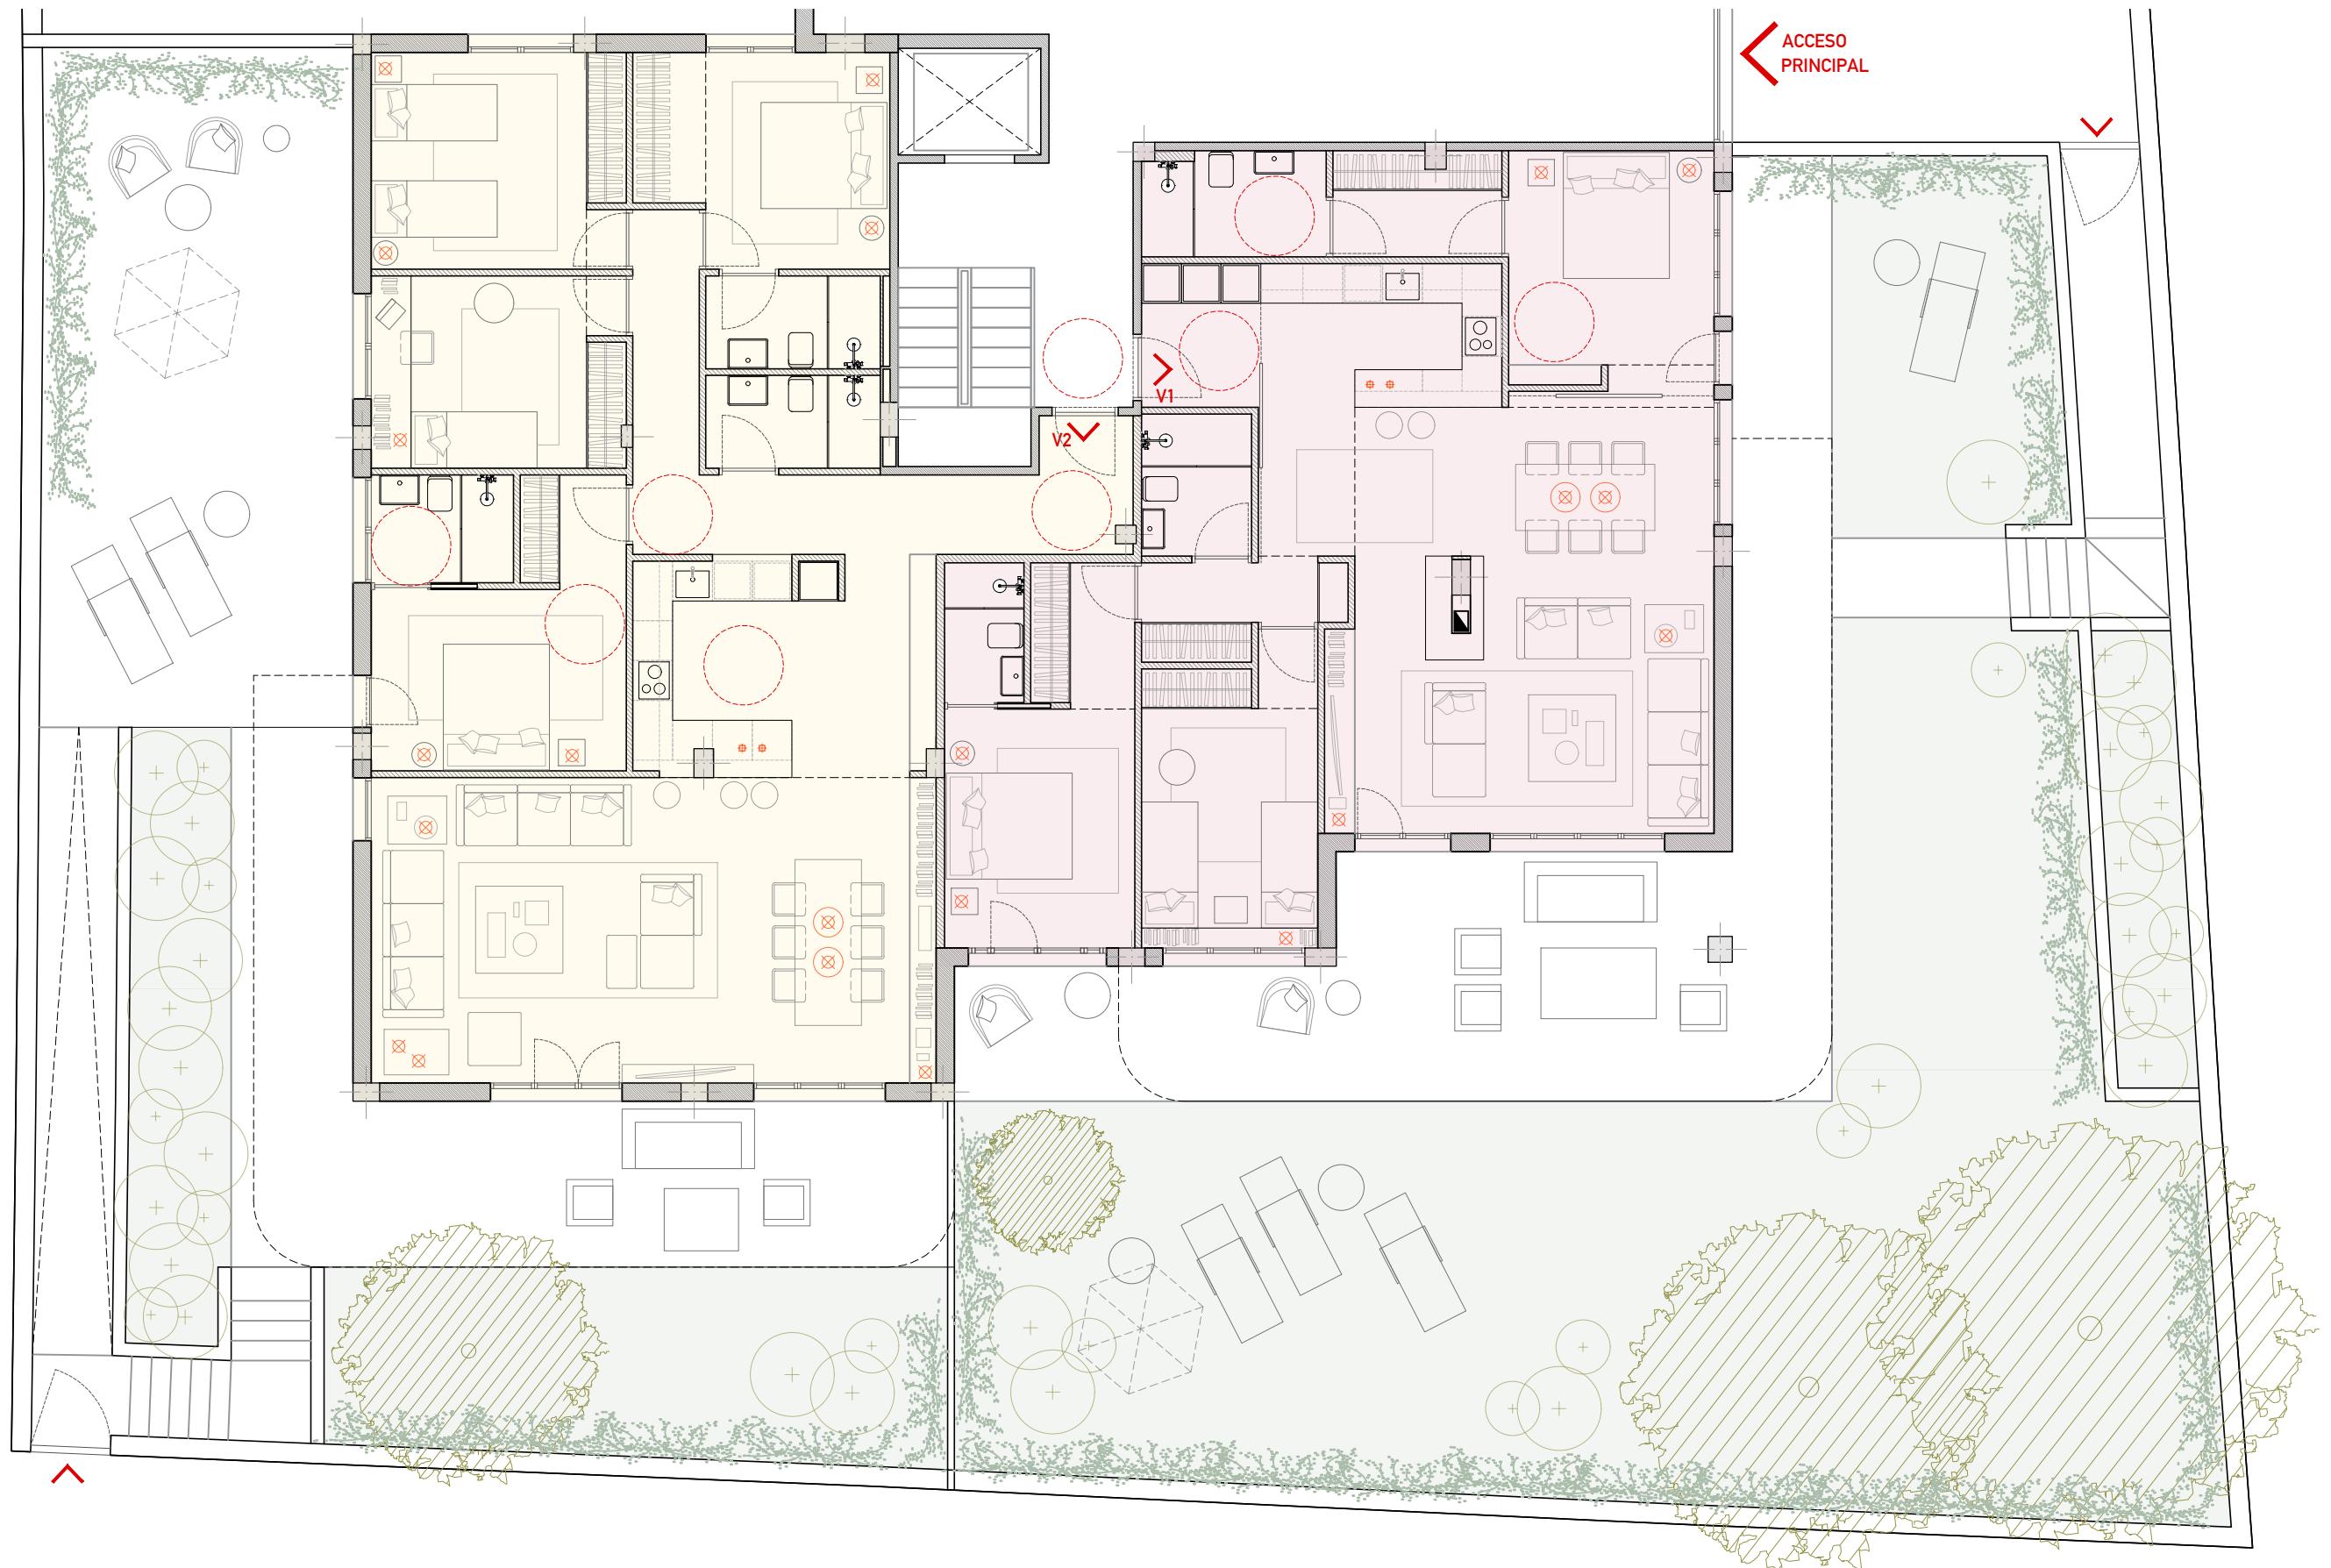

SUP. CONSTR. INT. SUP. CONSTR. EXT. 100% ED. SUP. CONSTR. TOTAL

VIVIENDA 1	118.85 m <sup>2</sup>	10.32 m <sup>2</sup>	129.17 m <sup>2</sup>
VIVIENDA 2	143.71 m <sup>2</sup>	-	143.71 m <sup>2</sup>

272.88 m<sup>2</sup>

SUP. EXTERIOR

245.81 m<sup>2</sup>  
160.39 m<sup>2</sup>

E:1/100


# AP02

ANTE-PROYECTO  
PLANTA

ANTE-PROYECTO  
SEGREGACIÓN DE UNA VIVIENDA EN DOS  
Y REFORMA INTEGRAL

NOTA: TODAS LAS COTAS SE COMPROBARÁN EN OBRA

**LUCAS FOX**  
INTERNATIONAL PROPERTIES

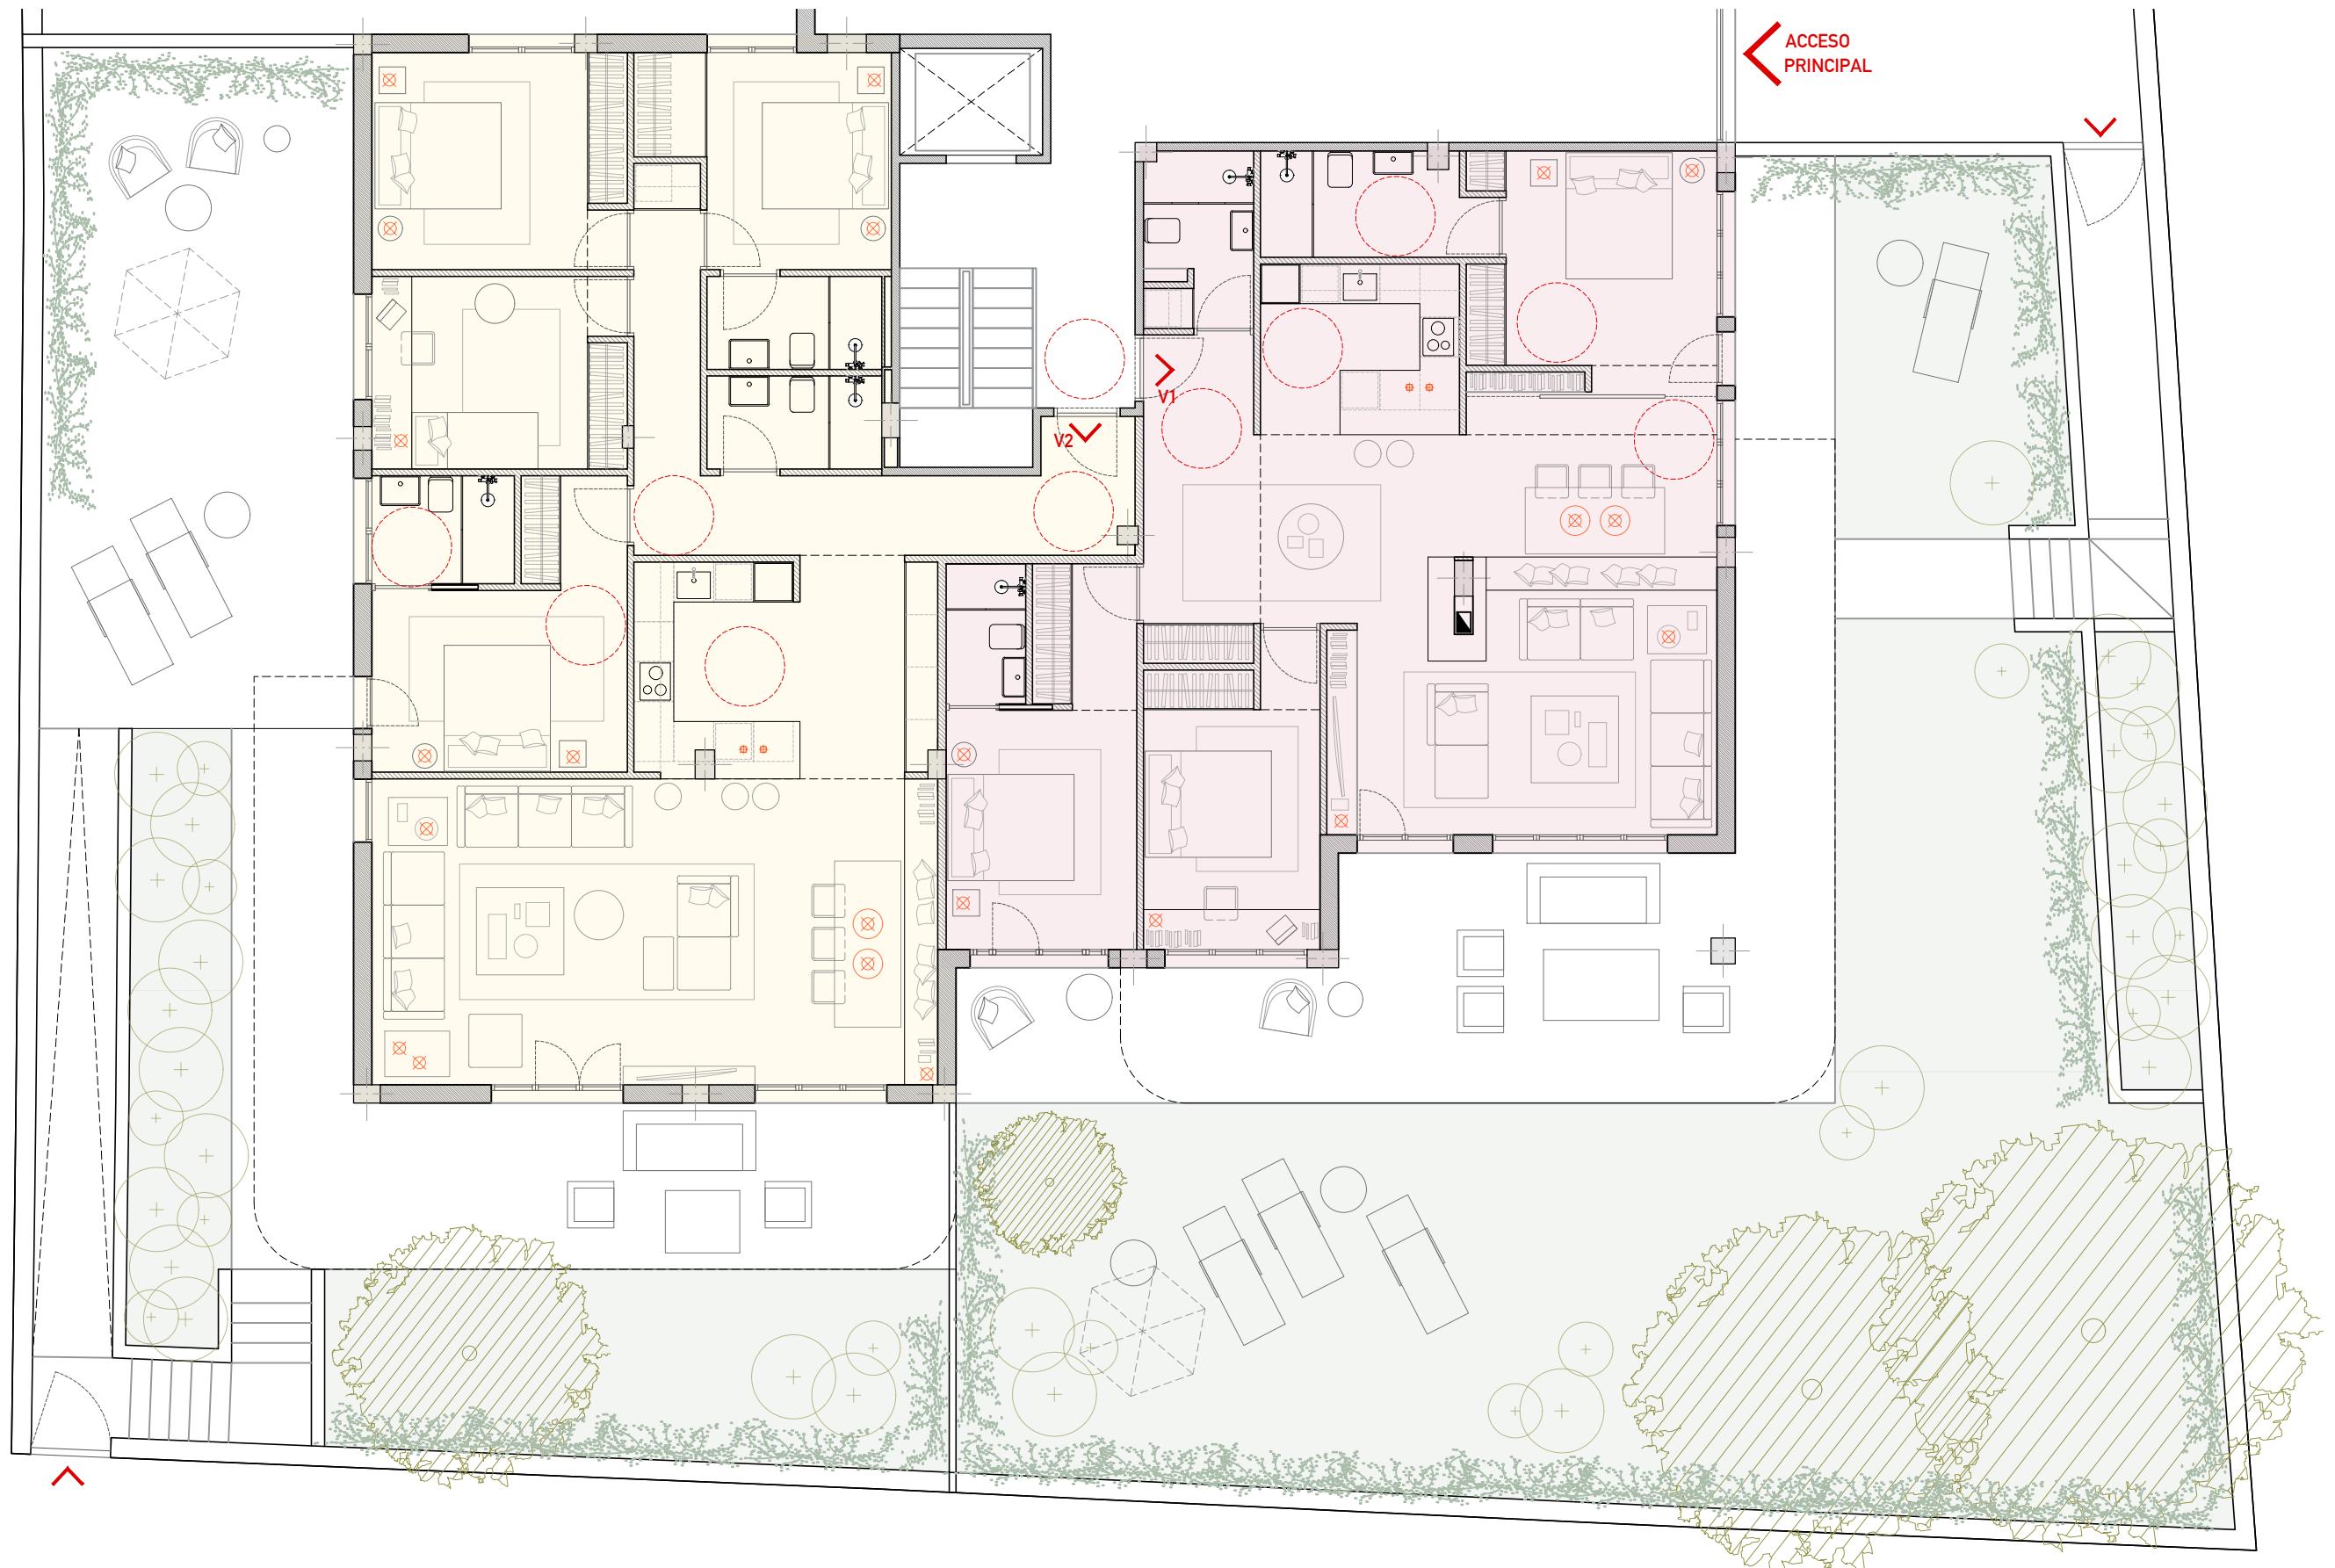

SUP. CONSTR. INT. SUP. CONSTR. EXT. 100% ED. SUP. CONSTR. TOTAL

VIVIENDA 1	118.85 m <sup>2</sup>	10.32 m <sup>2</sup>	129.17 m <sup>2</sup>
VIVIENDA 2	143.71 m <sup>2</sup>	-	143.71 m <sup>2</sup>

272.88 m<sup>2</sup>

SUP. EXTERIOR

245.81 m <sup>2</sup>
160.39 m <sup>2</sup>

E:1/100

# AP03

ANTE-PROYECTO  
PLANTA

ANTE-PROYECTO  
SEGREGACIÓN DE UNA VIVIENDA EN DOS  
Y REFORMA INTEGRAL

NOTA: TODAS LAS COTAS SE COMPROBARÁN EN OBRA

**LUCAS FOX**  
INTERNATIONAL PROPERTIES