



PLANTA SOTANO

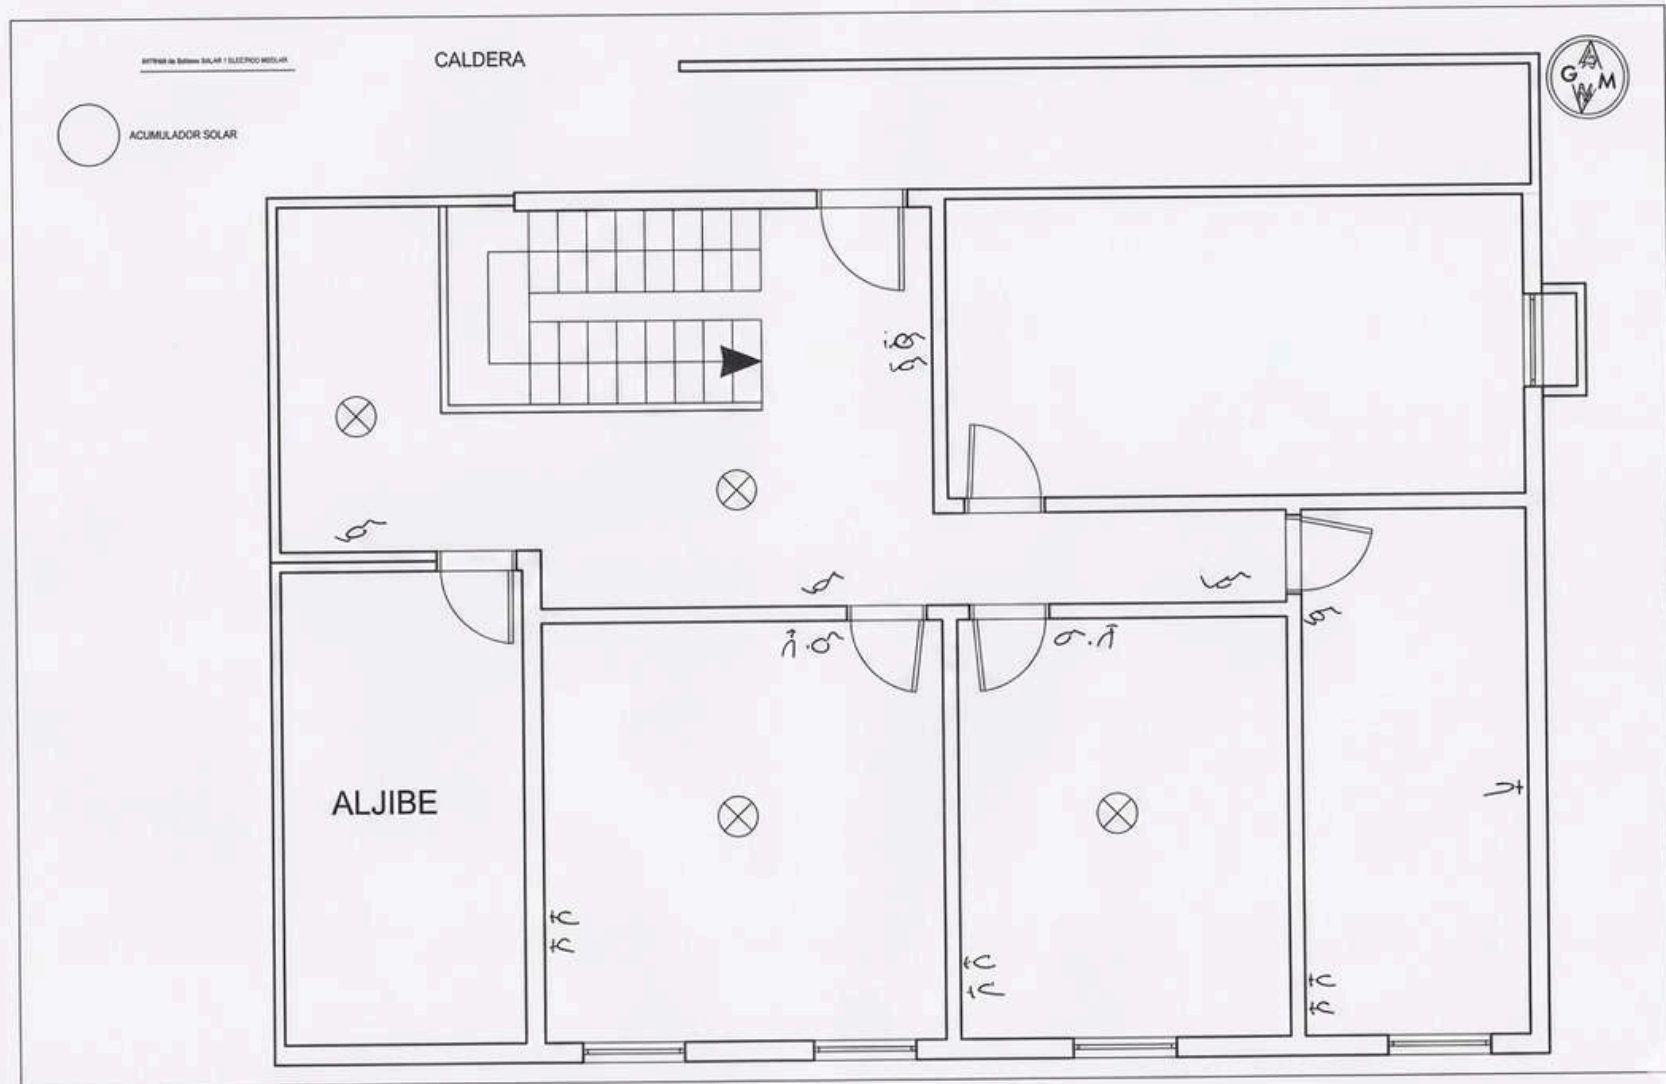


PLANTA PRIMERA



ACOMETIDA LUZ

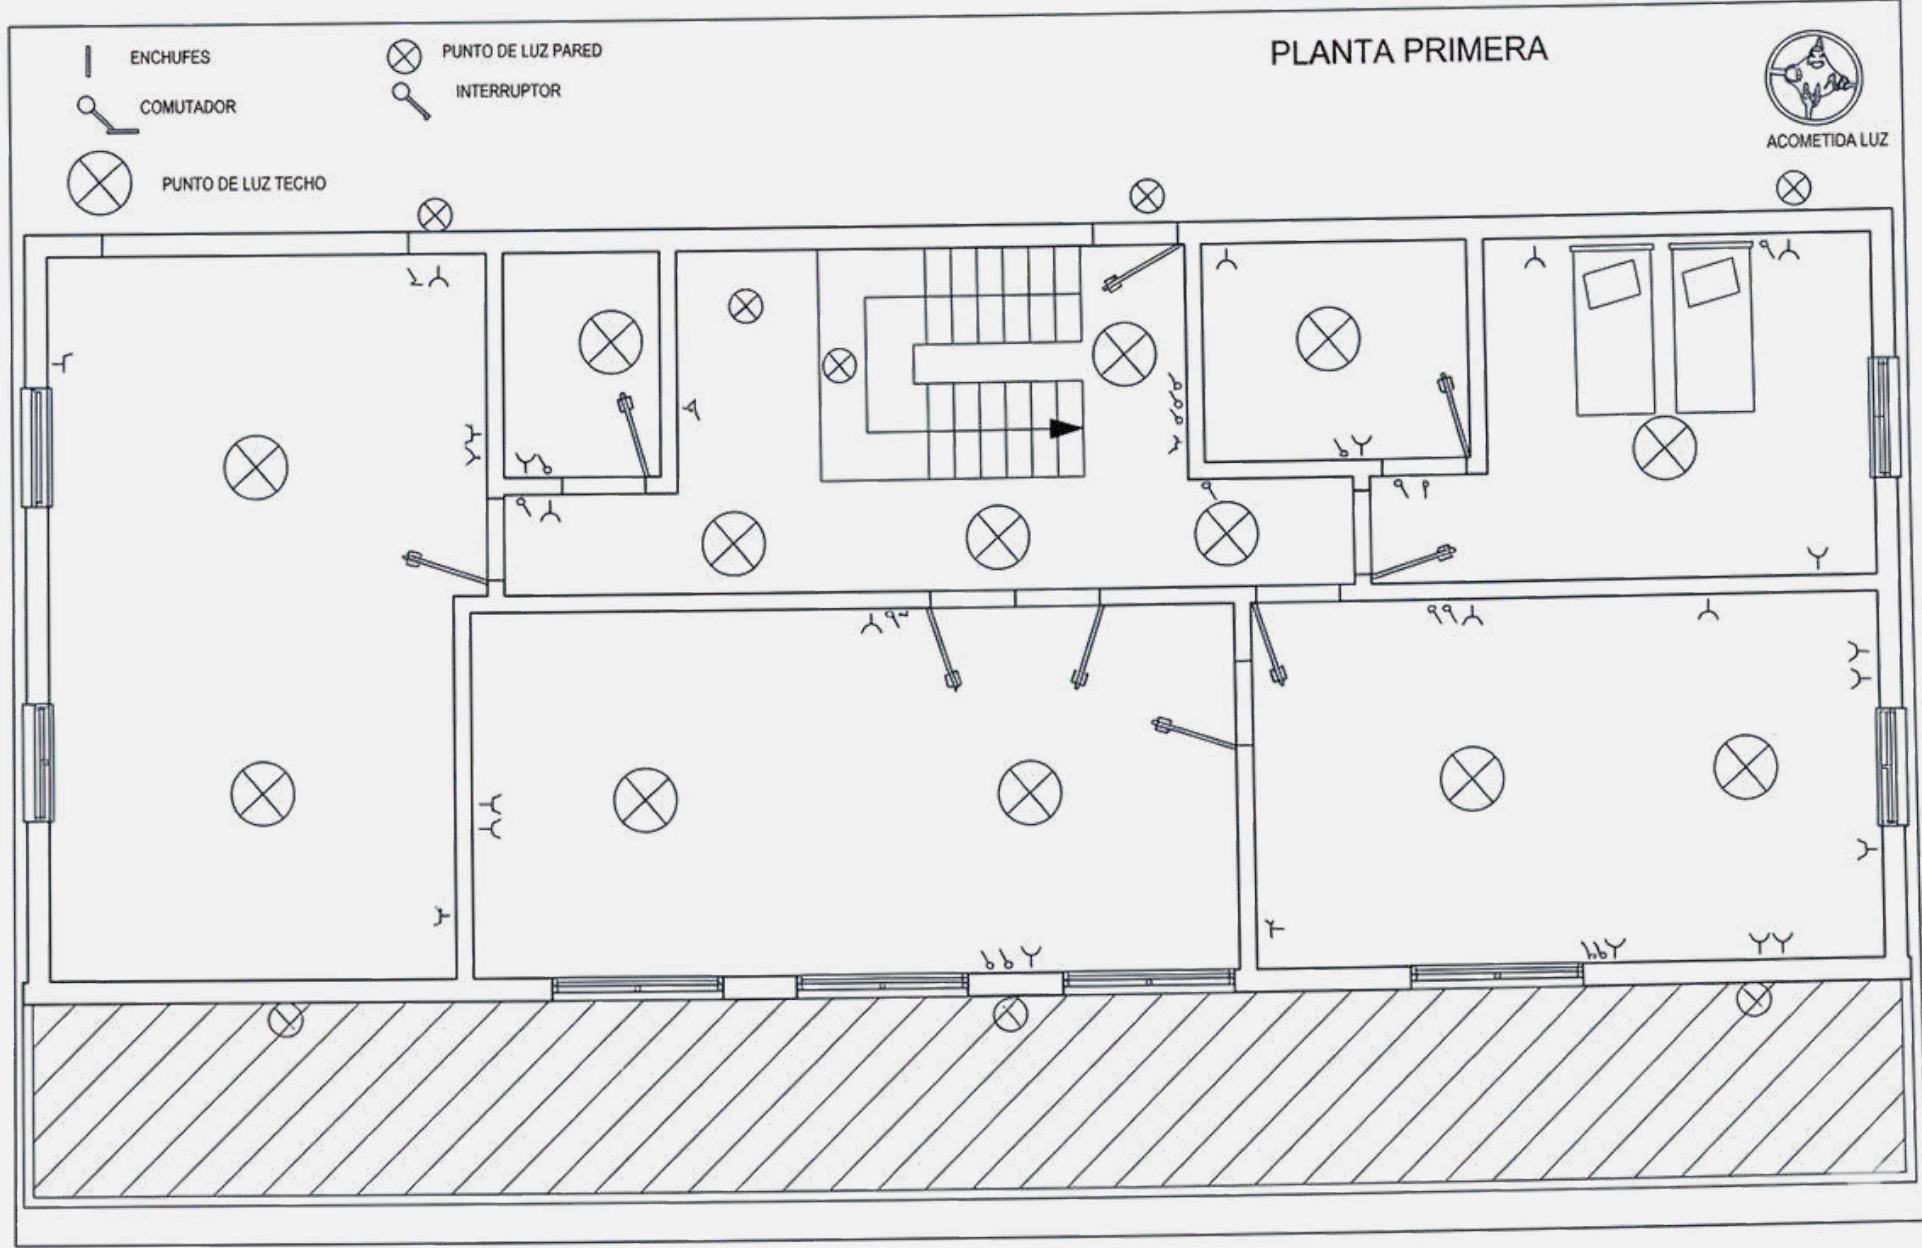

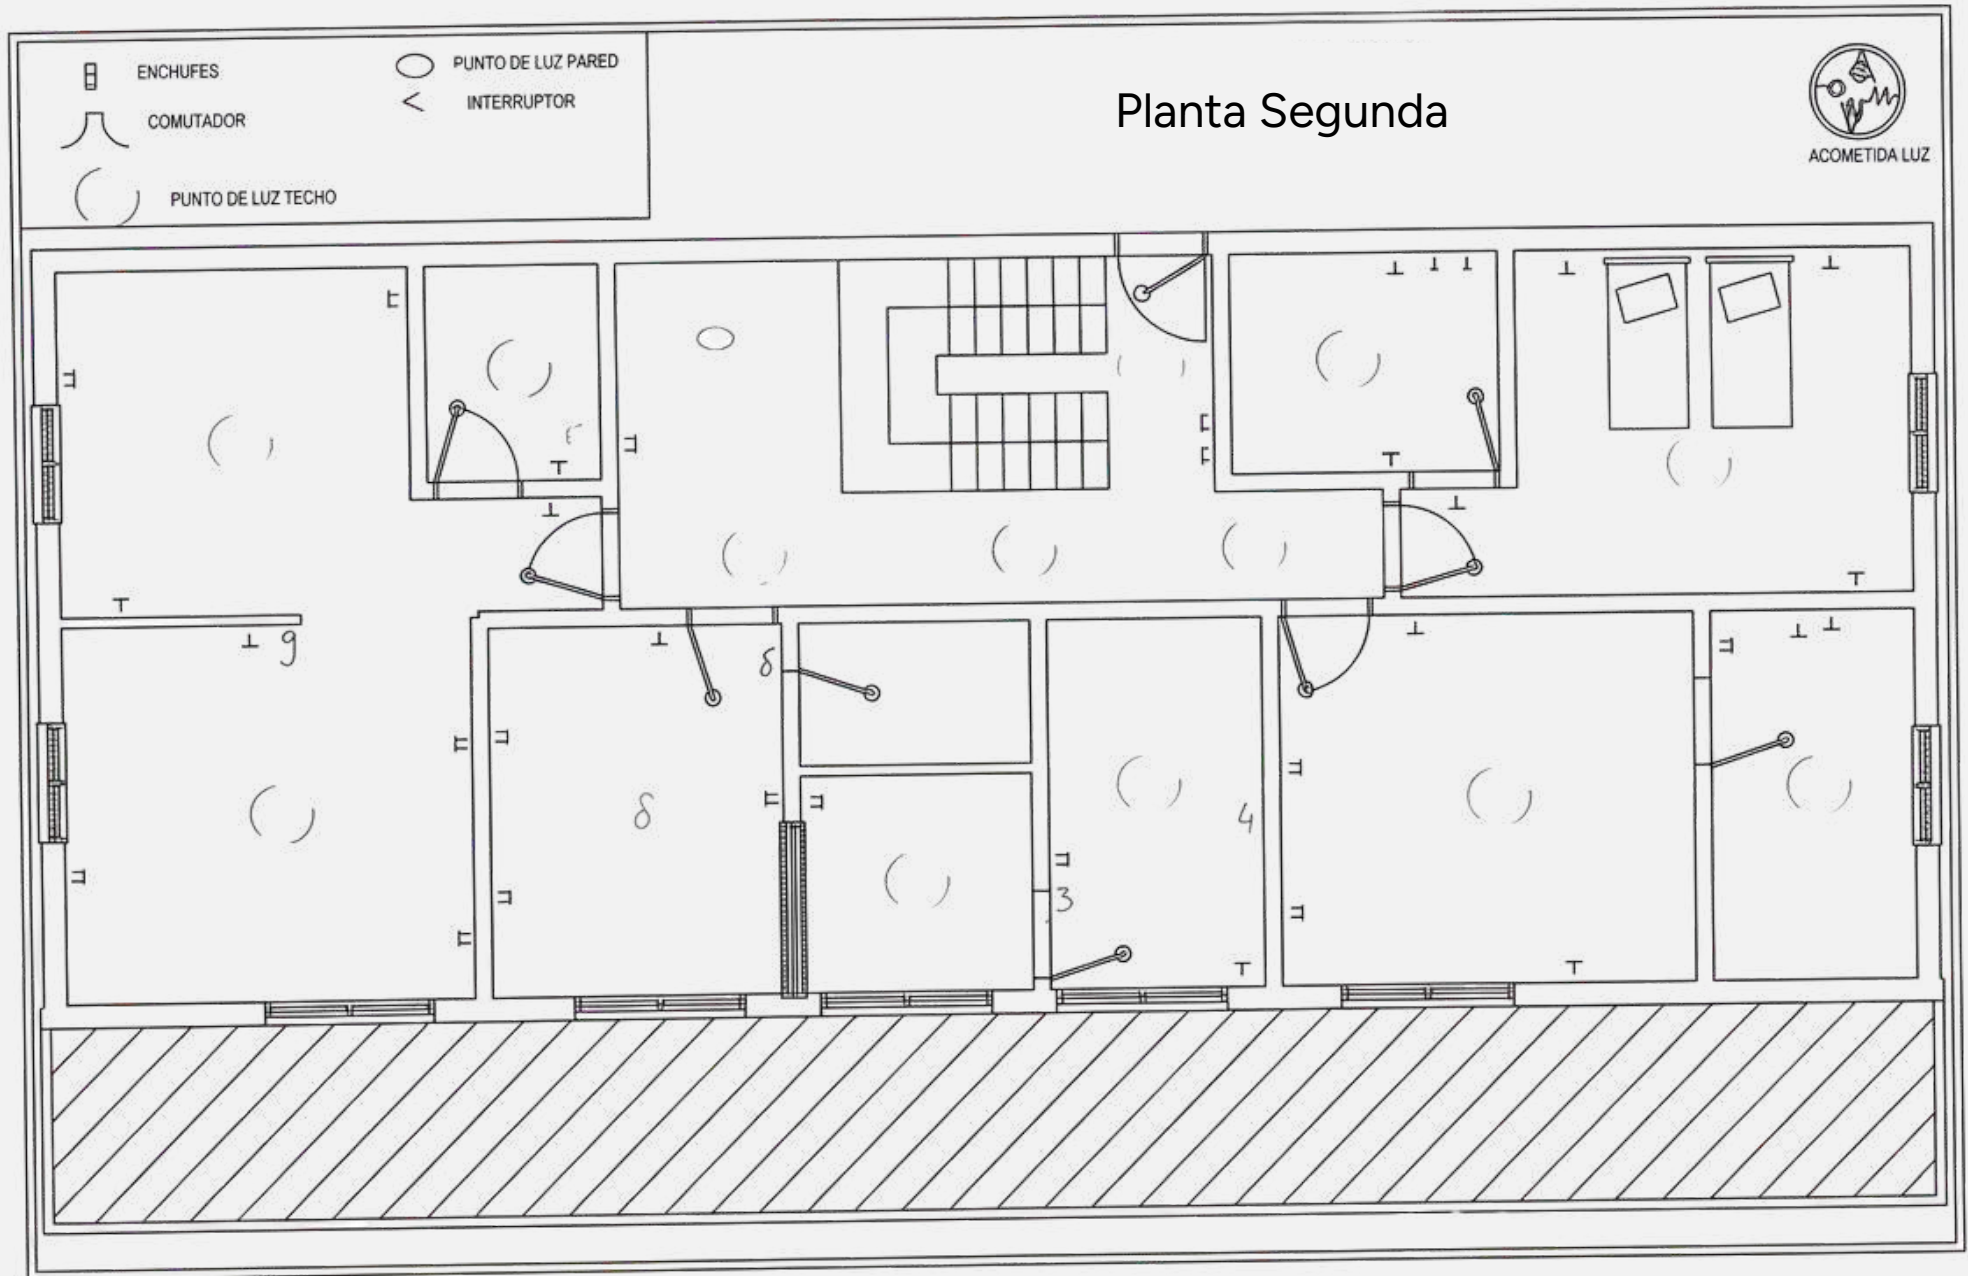

Planta Buhardilla

