




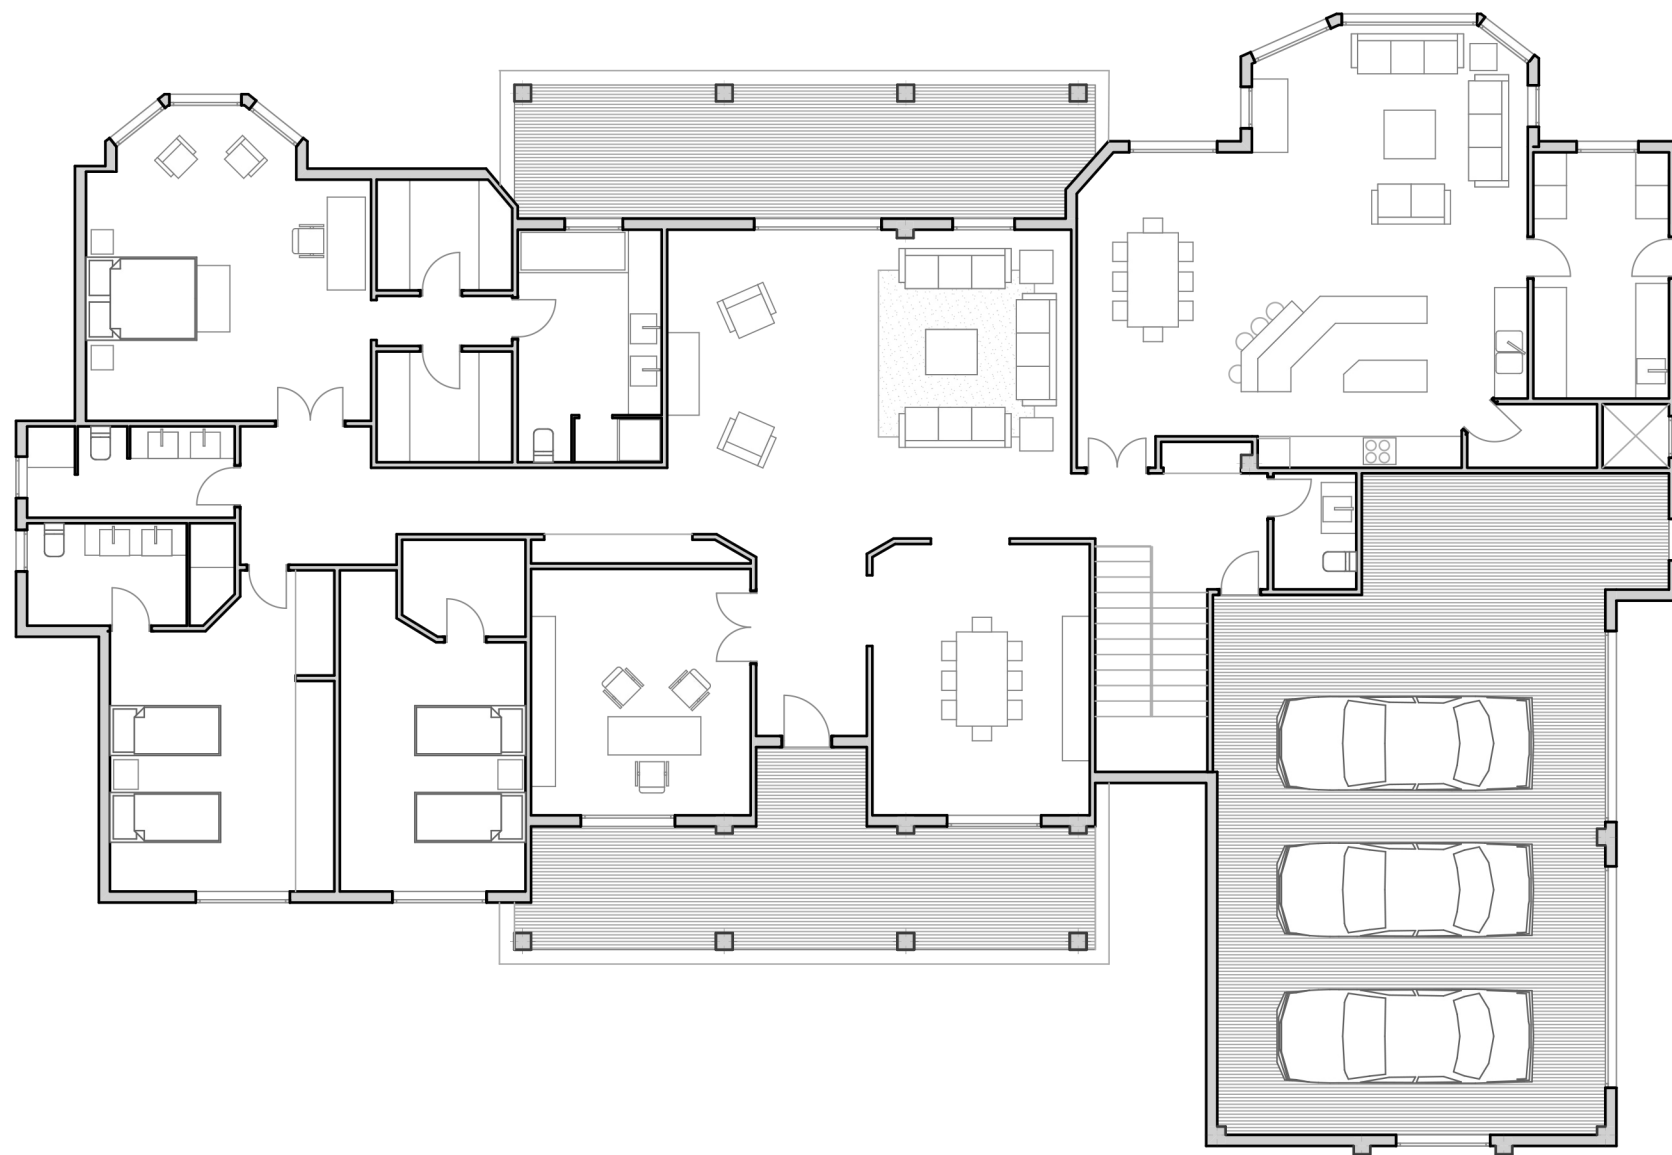

PLANTA BAJA

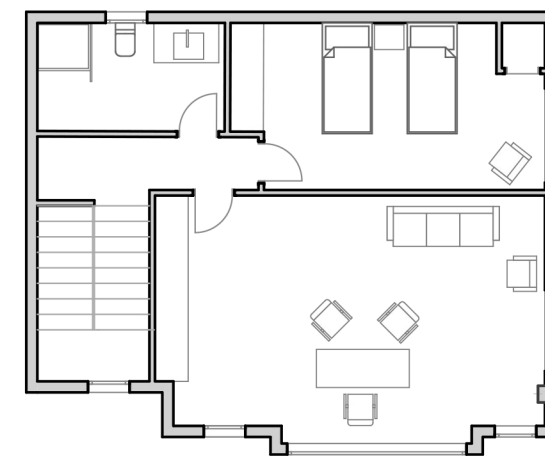

PLANTA PRIMERA

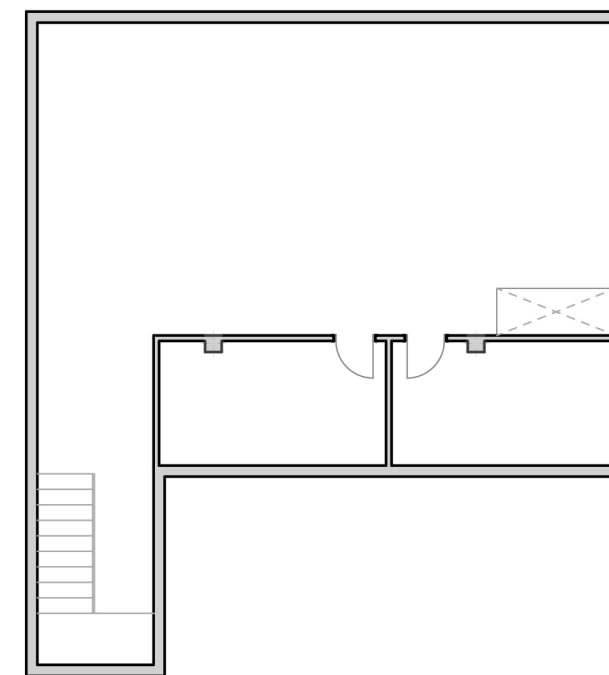

PLANTA SÓTANO