

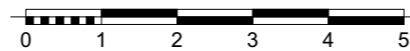


# CISNEROS PLAZA

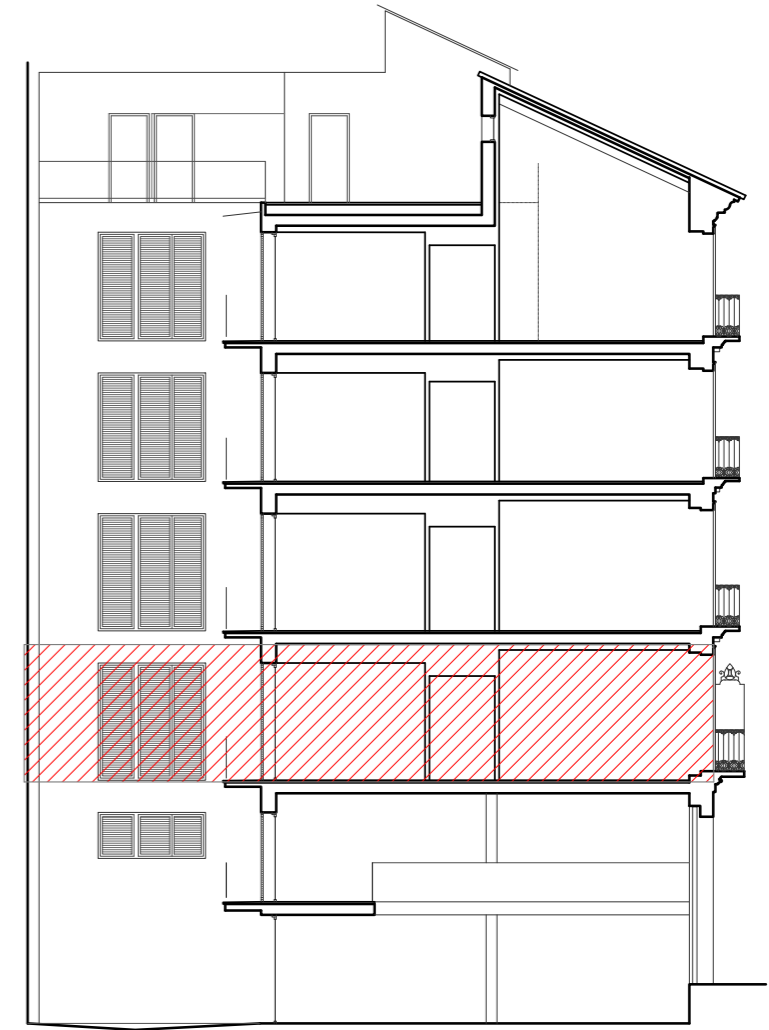

**VIVIENDA PRINCIPAL  
PLANTA SEGUNDA**

SUP. ÚTIL	SUP.CON.S. PRIVATIVA	SUP.CON.S. + EECC	ESPACIOS EXTERIORES
132,09 m <sup>2</sup>	166,77 m <sup>2</sup>	196,83 m <sup>2</sup>	31,27 m <sup>2</sup>

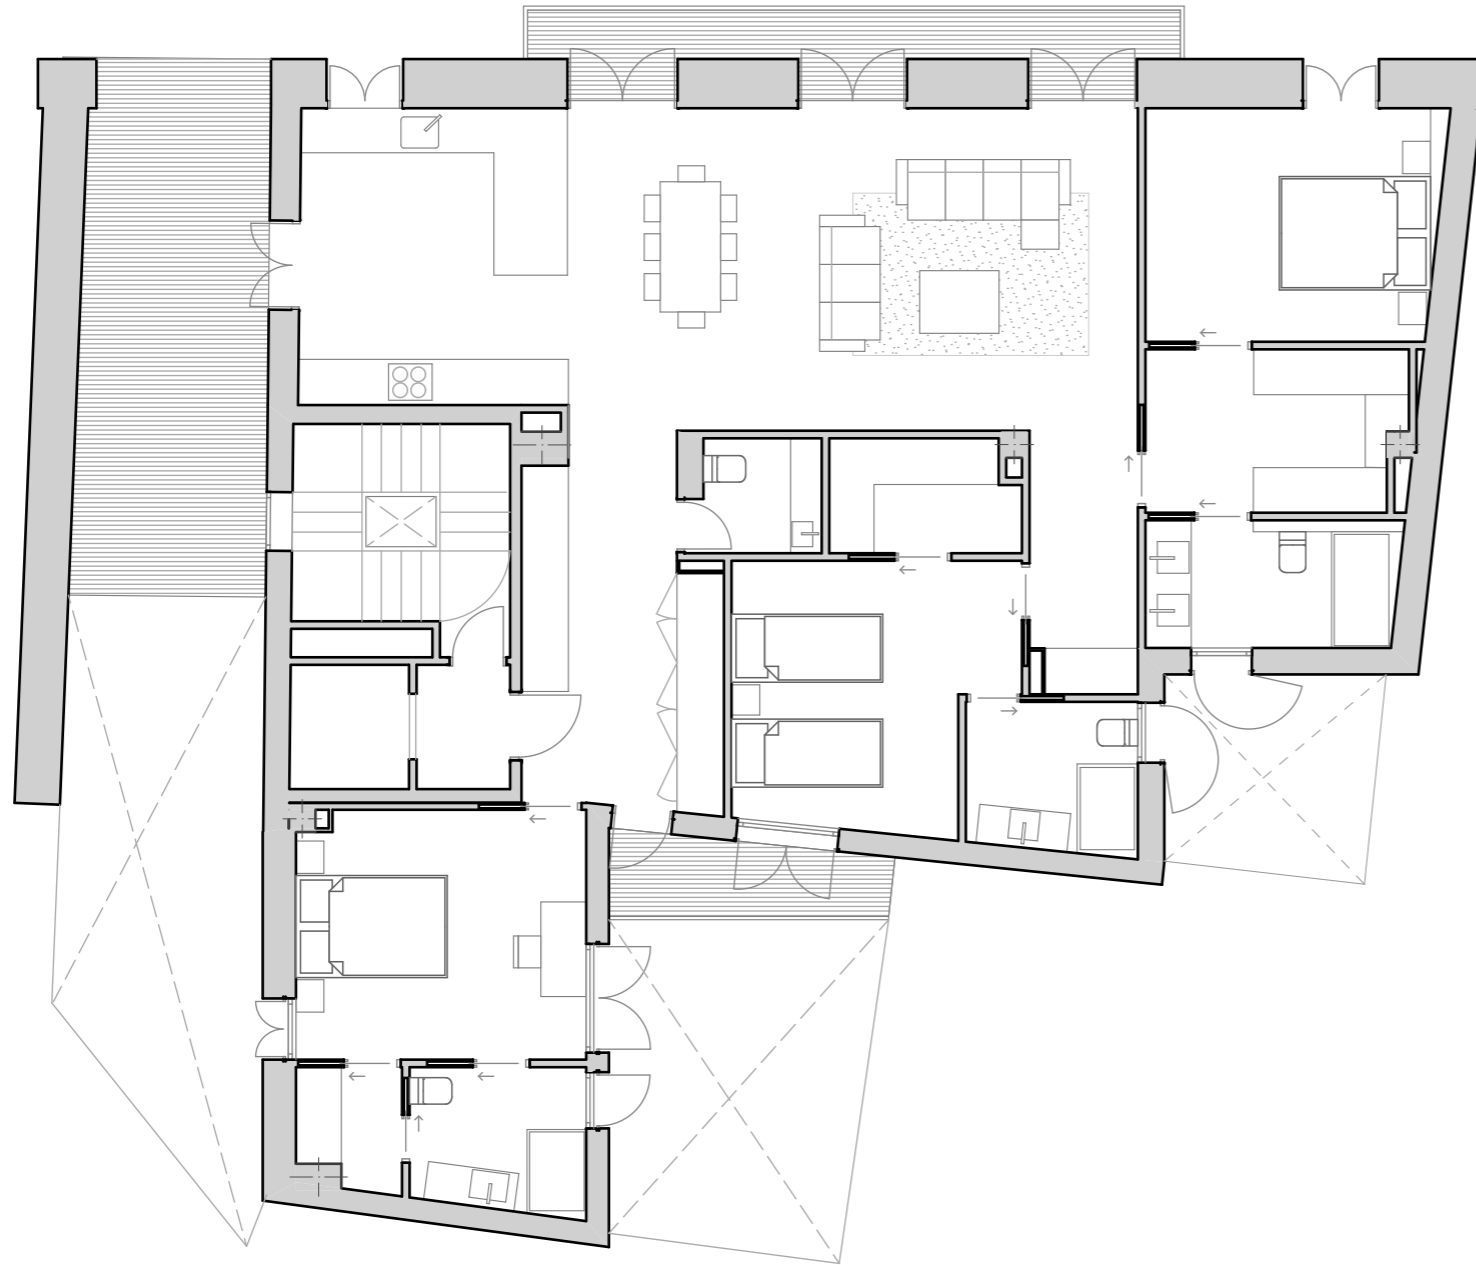

**LUCAS FOX**  
INTERNATIONAL PROPERTIES

\* Toda la información relativa al RD 515/1989 se encuentra a disposición del público en los puntos de venta de la promoción. Amueblamiento no contractual. Este plano e imágenes tienen carácter informativo y podrán sufrir modificaciones respecto al proyecto de edificación por exigencias técnicas, legales, administrativas o iniciativa de los arquitectos directores de la obra, sin que ello implique menoscabo del nivel de calidades. Imagen creada virtualmente. Estas superficies incluyen los metros correspondientes al trastero y la plaza para bicicleta.