



CISNEROS PLAZA

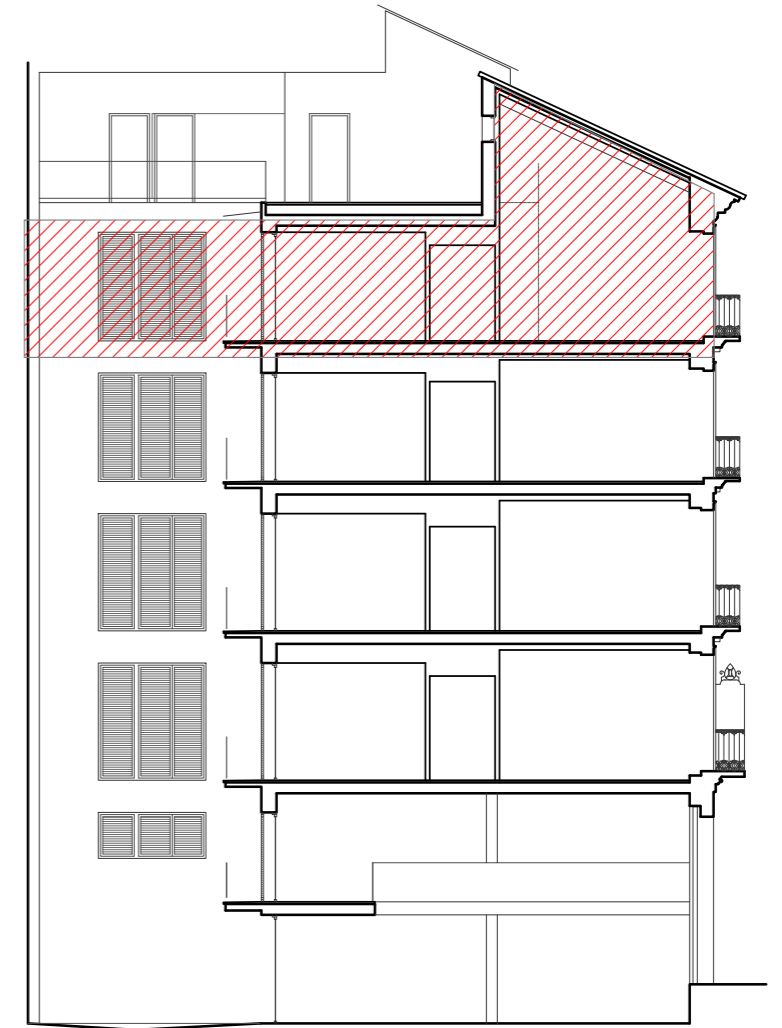

VIVIENDA ÁTICO PLANTA 5-6	SUP. ÚTIL 135,33 m ²	SUP.CON.S. PRIVATIVA 168,64 m ²	SUP.CON.S. + EECC 199,04 m ²	ESPACIOS EXTERIORES 74,92 m ²
------------------------------	------------------------------------	---	--	---

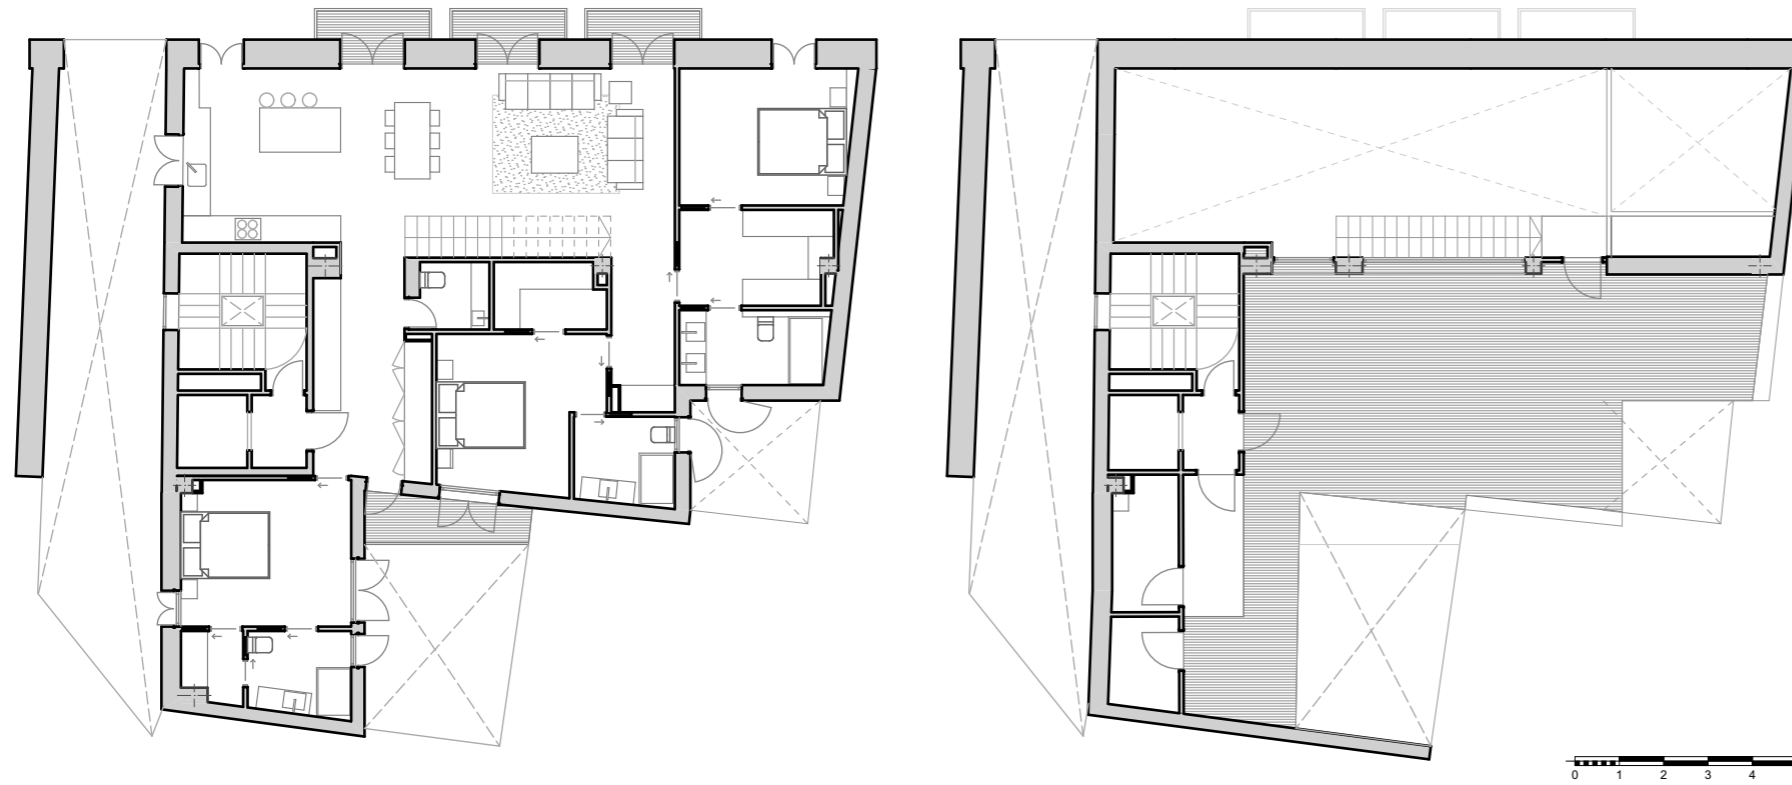

LUCAS FOX
INTERNATIONAL PROPERTIES

* Toda la información relativa al RD 515/1989 se encuentra a disposición del público en los puntos de venta de la promoción. Amueblamiento no contractual. Este plano e imágenes tienen carácter informativo y podrán sufrir modificaciones respecto al proyecto de edificación por exigencias técnicas, legales, administrativas o iniciativa de los arquitectos directores de la obra, sin que ello implique menoscabo del nivel de calidades. Imagen creada virtualmente. Estas superficies incluyen los metros correspondientes al trastero y la plaza para bicicleta.