

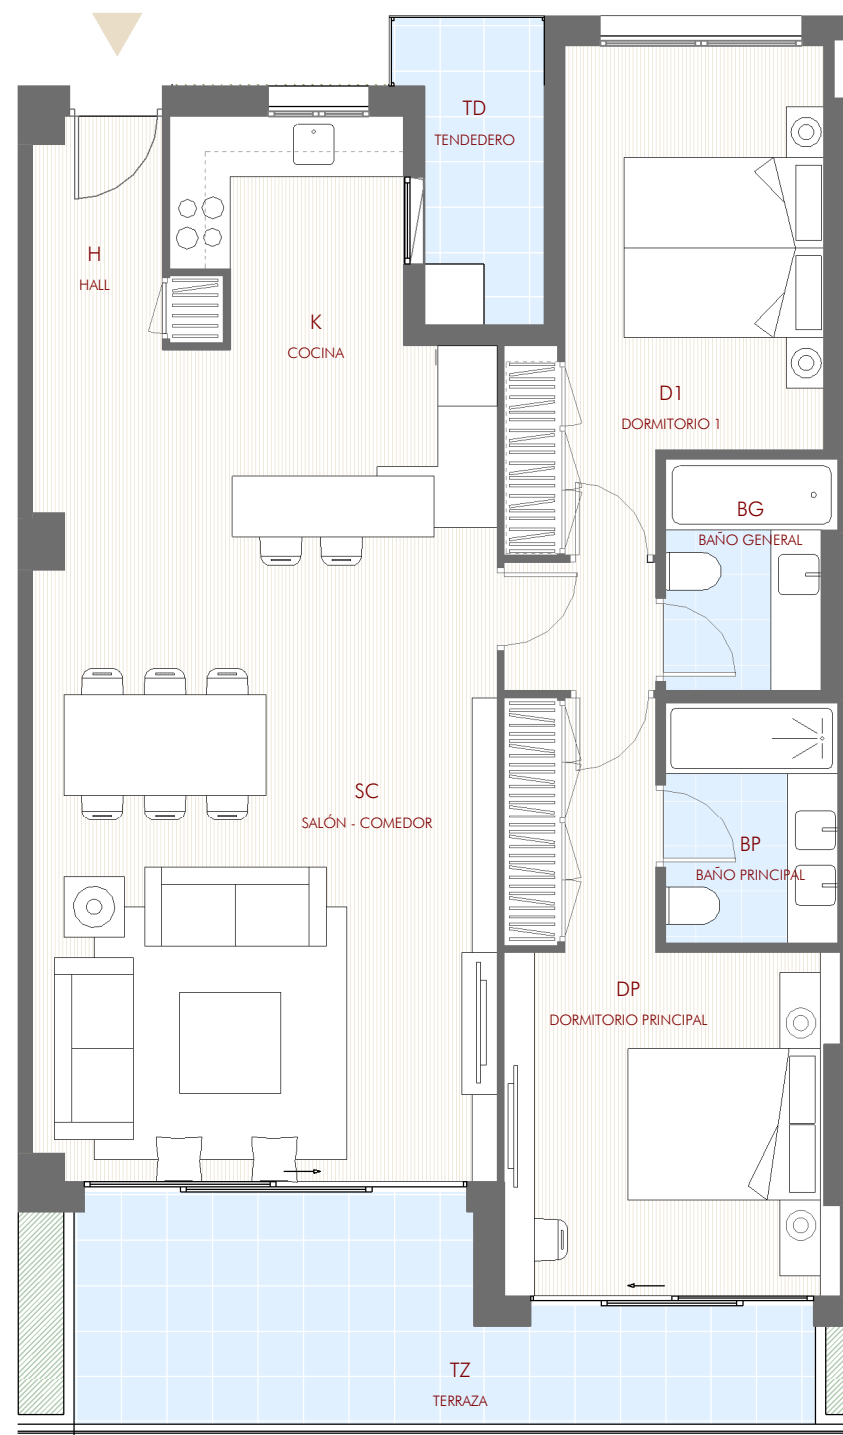
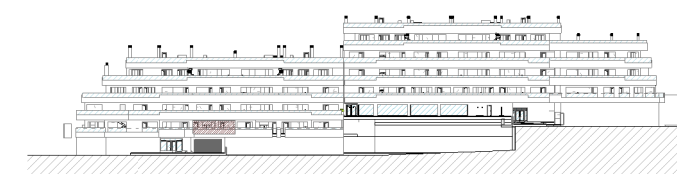


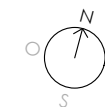

MONASTERIOS

RESIDENCES

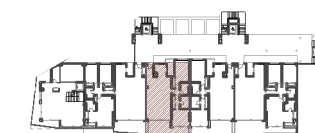

VIVIENDA TIPO 02

2D | 1 UD

SC	SALÓN - COMEDOR	32.60 m ²
K	COCINA	10.13 m ²
H	HALL	3.32 m ²
D1	DORMITORIO 1	12.48 m ²
DP	DORMITORIO PRINCIPAL	14.75 m ²
BP	BAÑO PRINCIPAL	4.05 m ²
BG	BAÑO GENERAL	3.63 m ²
DB	DISTRIBUIDOR	1.90 m ²

SUP. UTIL INTERIOR 82.86 m²

TZ	TERRAZA	11.75 m ²
TD	TENEDERO	3.96 m ²

SUP. UTIL EXTERIOR 15.71 m²

SUP. UTIL TOTAL 98.57 m²

SUP. CONST. INTERIOR 94.05 m²

SUP. CONST. EXTERIOR 17.33 m²

SUP. CONST.(INT +EXT). + P.P COMUNES 149.13 m²

(*)NOTA: Este documento (tanto su parte gráfica como los datos referidos a superficies) tiene carácter meramente orientativo. Los datos referidos a superficies, distribución y linderos son aproximados y puede sufrir variaciones como consecuencia de exigencias urbanísticas, técnicas y de ejecución del proyecto. El grafismo de mobiliario se incluye únicamente a modo indicativo de la capacidad de los espacios. Las viviendas se entregarán sin muebles (a excepción del mobiliario de cocina)



PLANO _____ FECHA | 03/2021

V04_B01-B°C

ESCALA | 1/75

ARQUITECTOS
TOUZA
ARQUITECTOS

COMERCIALIZA
LF LUCAS FOX
INTERNATIONAL PROPERTIES

GESTOR DEL PROYECTO
BE^[4] BEFOUR
MEDITERRANEAN
PROPERTIES