

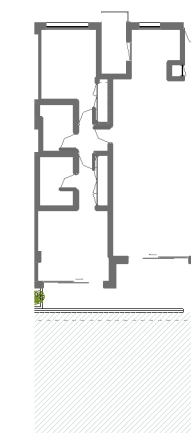


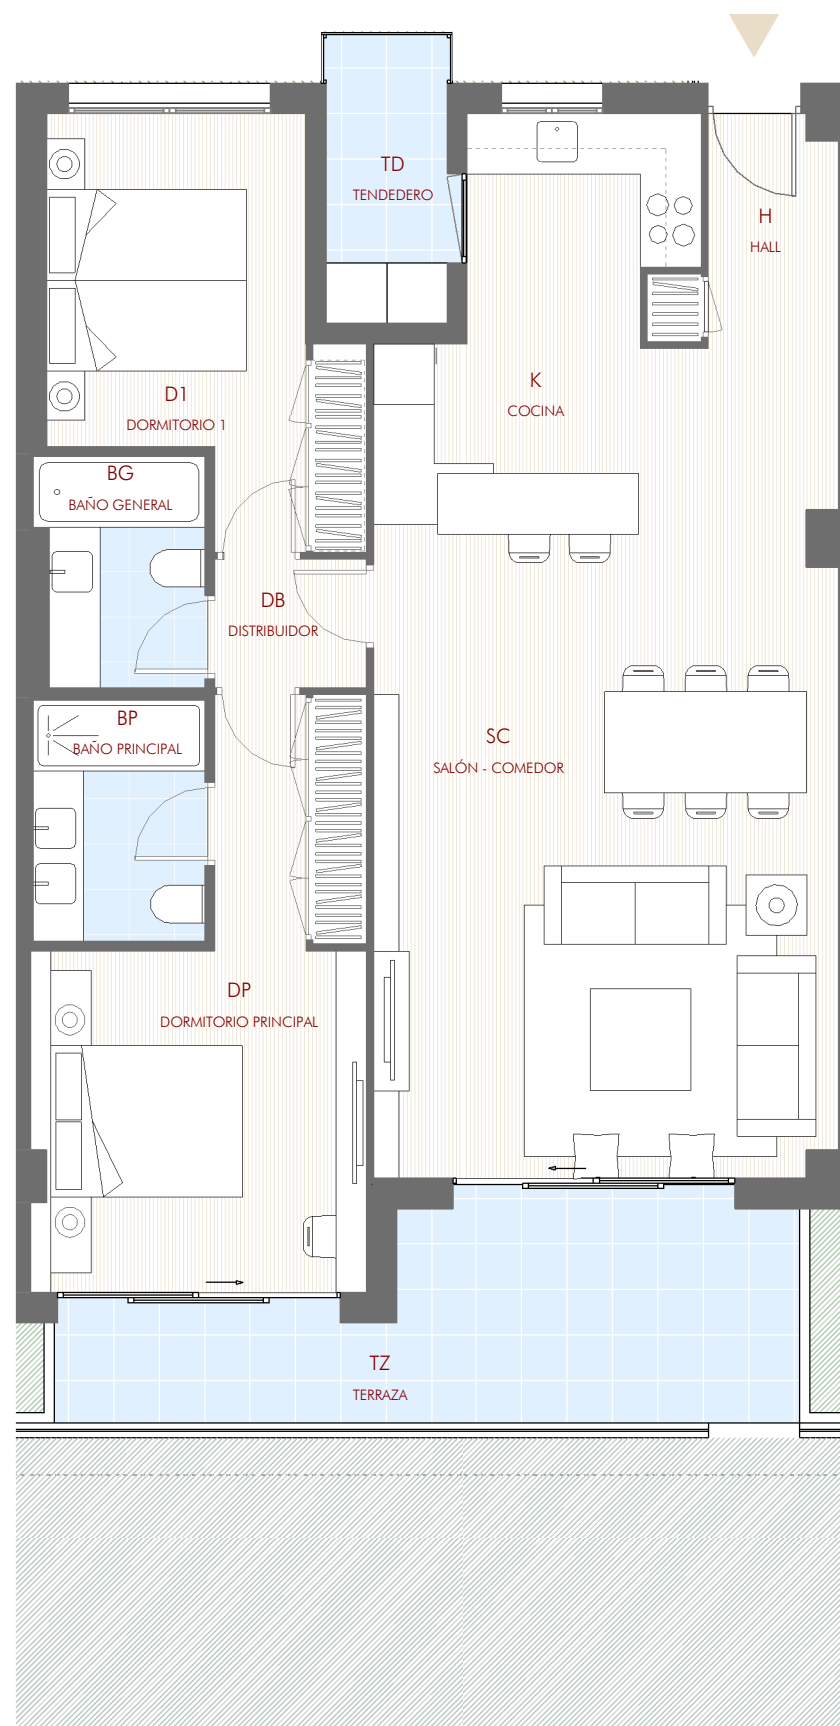

MONASTERIOS

RESIDENCES

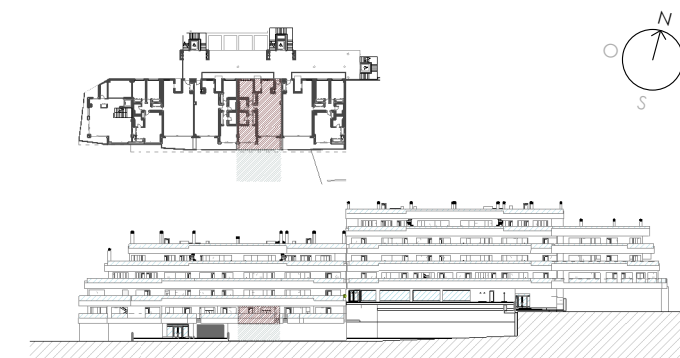

VIVIENDA TIPO 02

2D | 1 UD

SC	SALÓN - COMEDOR	32.60 m ²
K	COCINA	10.13 m ²
H	HALL	3.32 m ²
D1	DORMITORIO 1	10.69 m ²
DP	DORMITORIO PRINCIPAL	14.99 m ²
BP	BAÑO PRINCIPAL	4.05 m ²
BG	BAÑO GENERAL	3.63 m ²
DB	DISTRIBUIDOR	1.90 m ²

SUP. UTIL INTERIOR 81.31 m²

TZ	TERRAZA	11.81 m ²
TD	TENEDERO	3.47 m ²

SUP. UTIL EXTERIOR 15.28 m²

SUP. UTIL TOTAL 96.59 m²

SUP. CONST. INTERIOR 92.01 m²

SUP. CONST. EXTERIOR 16.93 m²

SUP. CONST.(INT +EXT). + P.P COMUNES 146.44 m²

La vivienda dispone de una superficie de jardín de uso privativo de 46,73m² y un espacio para ajardinamiento en terraza de 0,70m²

(*)NOTA: Este documento (tanto su parte gráfica como los datos referidos a superficies) tiene carácter meramente orientativo. Los datos referidos a superficies, distribución y linderos son aproximados y puede sufrir variaciones como consecuencia de exigencias urbanísticas, técnicas y de ejecución del proyecto. El grafismo de mobiliario se incluye únicamente a modo indicativo de la capacidad de los espacios. Las viviendas se entregarán sin muebles (a excepción del mobiliario de cocina)

0 1 2 3 4 5 6

PLANO _____ FECHA | 01/2020

V03_B01-BºB _____ ESCALA | 1/75

ARQUITECTOS
TOUZA
ARQUITECTOS

COMERCIALIZA
LF LUCAS FOX
INTERNATIONAL PROPERTIES

GESTOR DEL PROYECTO
BE^[4] BEFOUR
MEDITERRANEAN
PROPERTIES