

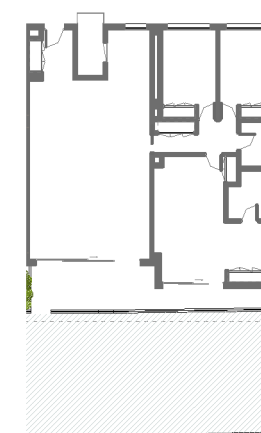


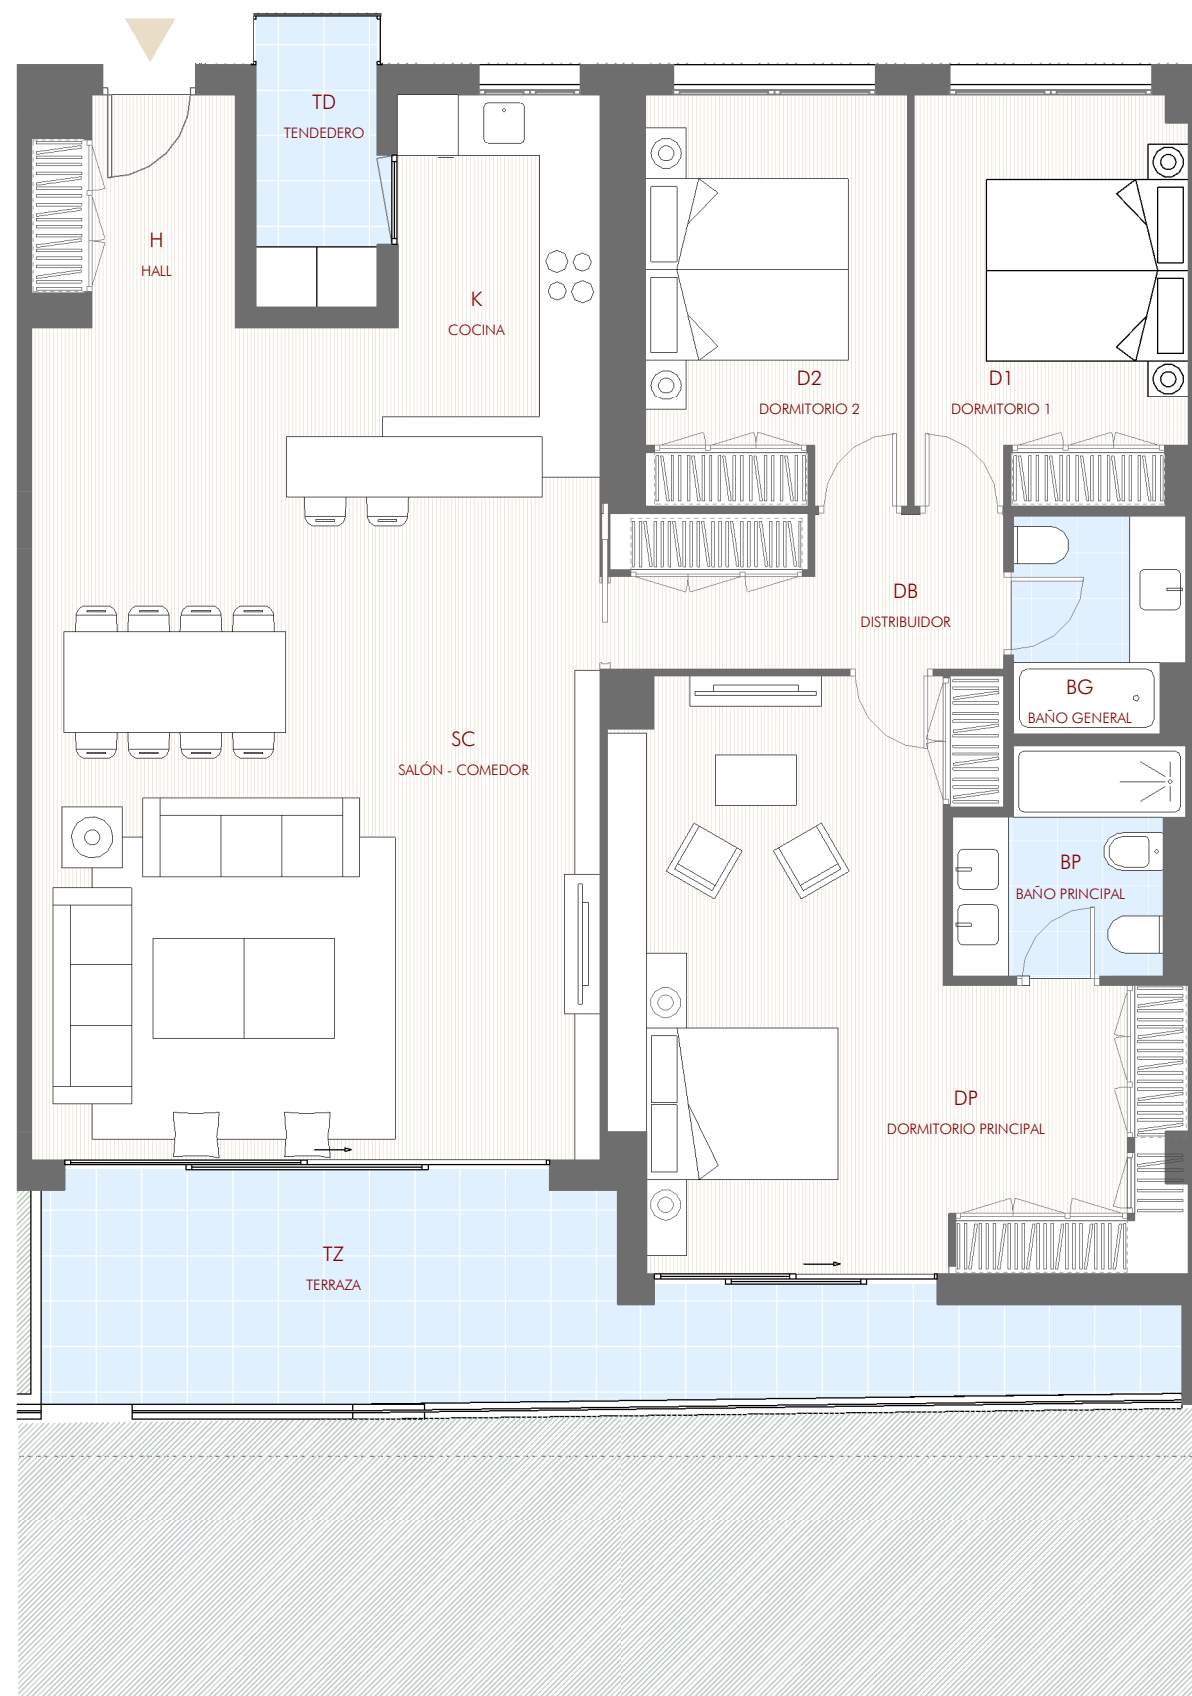

MONASTERIOS RESIDENCES

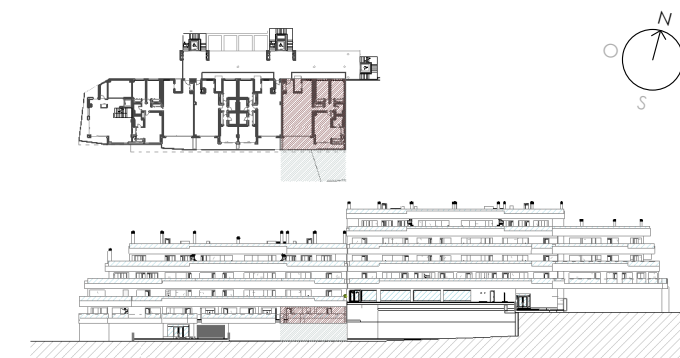

VIVIENDA TIPO 01.1 3D | 1 UD

D1	DORMITORIO 1	10.85 m ²
D2	DORMITORIO 2	10.53 m ²
BG	BAÑO GENERAL	3.48 m ²
DB	DISTRIBUIDOR	5.97 m ²
DP	DORMITORIO PRINCIPAL	26.52 m ²
BP	BAÑO PRINCIPAL	4.49 m ²
K	COCINA	11.72 m ²
H	HALL	4.22 m ²
SC	SALÓN - COMEDOR	39.36 m ²

SUP. UTIL INTERIOR 117.14 m²

TZ	TERRAZA	17.17 m ²
TD	TENEDERO	3.46 m ²

SUP. UTIL EXTERIOR 20.63 m²

SUP. UTIL TOTAL 137.77 m²


SUP. CONST. INTERIOR 134.29 m²

SUP. CONST. EXTERIOR 23.61 m²

SUP. CONST.(INT +EXT). + P.P COMUNES 212.63 m²

La vivienda dispone de una superficie de jardín de uso privativo de 68,18m² y un espacio para ajardinamiento en terraza de 0,35m²

(*)NOTA: Este documento (tanto su parte gráfica como los datos referidos a superficies) tiene carácter meramente orientativo. Los datos referidos a superficies, distribución y linderos son aproximados y puede sufrir variaciones como consecuencia de exigencias urbanísticas, técnicas y de ejecución del proyecto. El grafismo de mobiliario se incluye únicamente a modo indicativo de la capacidad de los espacios. Las viviendas se entregarán sin muebles (a excepción del mobiliario de cocina)

 

PLANO _____ FECHA | 01/2020

V02_B01-B⁰A _____ ESCALA | 1/75

ARQUITECTOS
TOUZA
ARQUITECTOS

COMERCIALIZA
LF LUCAS FOX
INTERNATIONAL PROPERTIES

GESTOR DEL PROYECTO
BE^[4] BEFOUR
MEDITERRANEAN
PROPERTIES