





MONASTERIOS

RESIDENCES

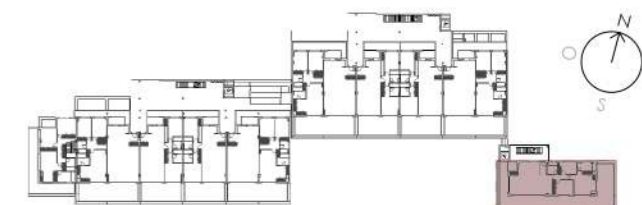

VIVIENDA TIPO 4 3D | 1 UD

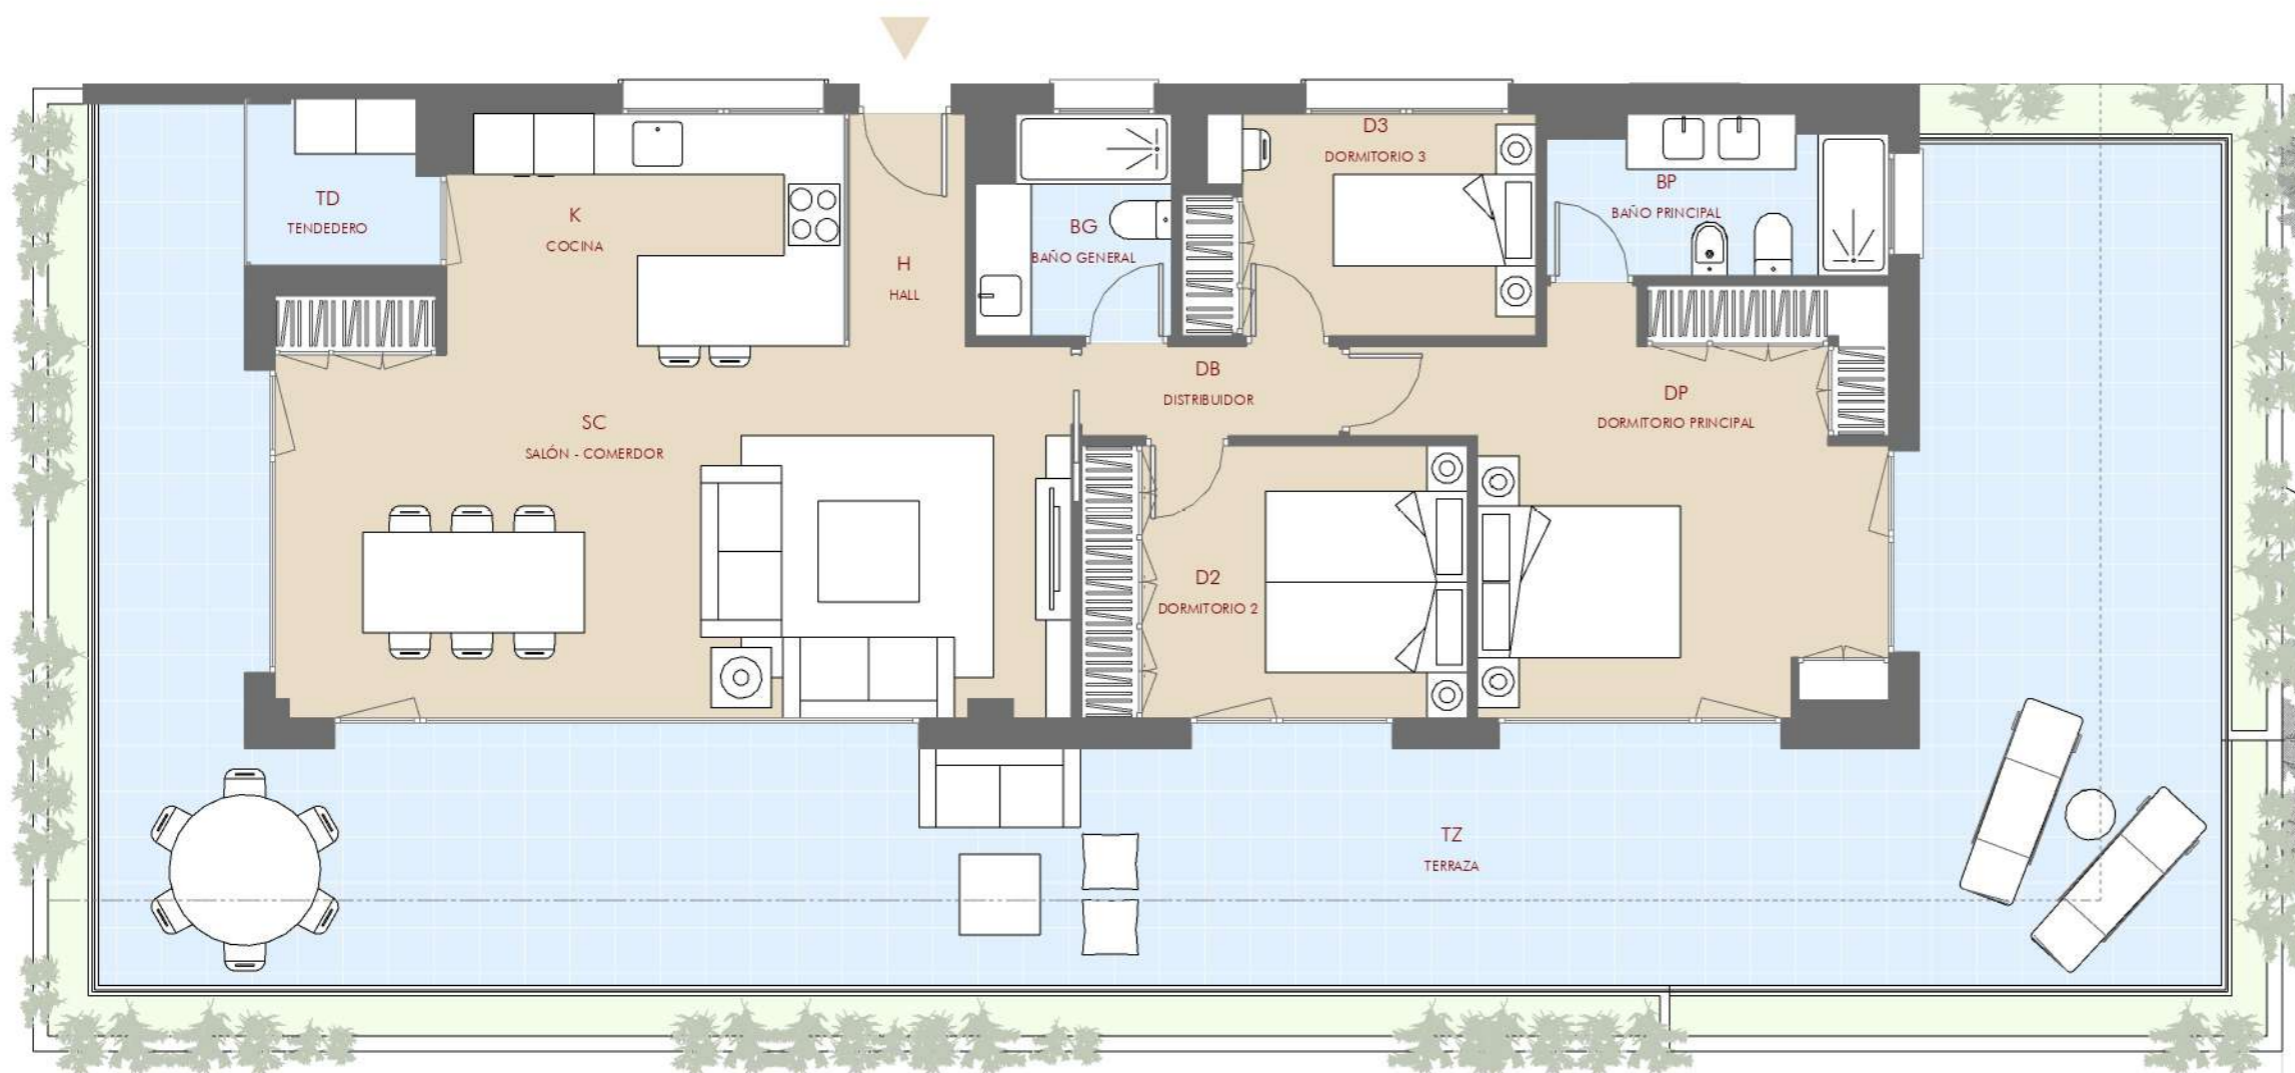

K	COCINA	8.93 m ²
H	HALL	2.65 m ²
SC	SALÓN - COMERDOR	28.95 m ²
Db	DISTRIBUIDOR	2.30 m ²
D2	DORMITORIO 2	10.34 m ²
DP	DORMITORIO PRINCIPAL	17.93 m ²
D3	DORMITORIO 3	7.47 m ²
BP	BAÑO PRINCIPAL	5.15 m ²
BG	BAÑO GENERAL	4.22 m ²

SUP. UTIL INTERIOR 87.94 m²

SUP. CONST. INTERIOR 106.50 m²

TD	TENEDERO	3.00 m ²
TZ	TERRAZA	80.67 m ²

SUP. UTIL TOTAL 171.61 m²

SUP. CONST. + P.P COMUNES 233,24 m²

(*)NOTA: Este documento (tanto su parte gráfica como los datos referidos a superficies) tiene carácter meramente orientativo. Los datos referidos a superficies, distribución y linderos son aproximados y puede sufrir variaciones como consecuencia de exigencias urbanísticas, técnicas y de ejecución del proyecto. El grafismo de mobiliario se incluye únicamente a modo indicativo de la capacidad de los espacios. Las viviendas se entregarán sin muebles (a excepción del mobiliario de cocina)

ARQUITECTOS
TOUZA
ARQUITECTOS

COMERCIALIZA
LF LUCAS FOX
INTERNATIONAL PROPERTIES

GESTOR DEL PROYECTO
BE^[4] BEFOUR
MEDITERRANEAN
PROPERTIES

PLANO _____ FECHA | 04/19

VIVIENDA T4/3D _____ ESCALA | 1:75

