




# MONASTERIOS

## RESIDENCES

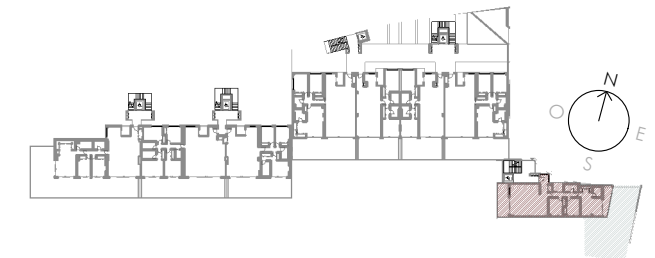

VIVIENDA TIPO 10		3D	1 UD
BP	BAÑO PRINCIPAL		3.65 m <sup>2</sup>
DP	DORMITORIO PRINCIPAL		19.02 m <sup>2</sup>
BG	BAÑO GENERAL		4.35 m <sup>2</sup>
DB	DISTRIBUIDOR		4.34 m <sup>2</sup>
SC	SALÓN - COMEDOR		26.99 m <sup>2</sup>
K	COCINA		12.61 m <sup>2</sup>
H	HALL		6.22 m <sup>2</sup>
D2	DORMITORIO 2		9.43 m <sup>2</sup>
D1	DORMITORIO 1		9.06 m <sup>2</sup>

**SUP. UTIL INTERIOR** 95.67 m<sup>2</sup>

TD	TENEDERO	3.36 m <sup>2</sup>
TZ	TERRAZA 1	12.50 m <sup>2</sup>
TZ	TERRAZA 2	6.70 m <sup>2</sup>

**SUP. UTIL EXTERIOR** 22.56 m<sup>2</sup>

**SUP. UTIL TOTAL** 118.23 m<sup>2</sup>


**SUP. CONST. INTERIOR** 115.82 m<sup>2</sup>

**SUP. CONST. EXTERIOR** 22.48 m<sup>2</sup>

**SUP. CONST(INT +EXT). + P.P COMUNES** 184.79 m<sup>2</sup>

La vivienda dispone de una superficie de jardín de uso privado de 98,20m<sup>2</sup>.

(\*NOTA: Este documento (tanto su parte gráfica como los datos referidos a superficies) tiene carácter meramente orientativo. Los datos referidos a superficies, distribución y linderos son aproximados y puede sufrir variaciones como consecuencia de exigencias urbanísticas, técnicas y de ejecución del proyecto. El grafismo de mobiliario se incluye únicamente a modo indicativo de la capacidad de los espacios. Las viviendas se entregarán sin muebles (a excepción del mobiliario de cocina)

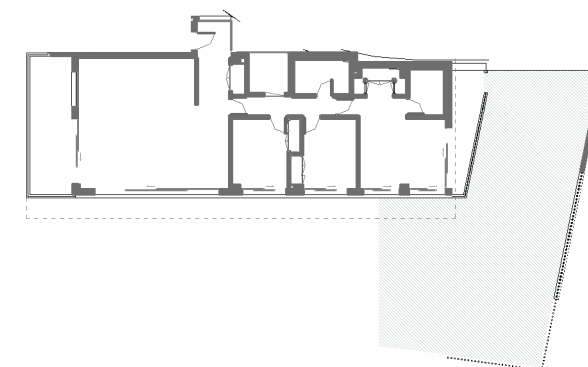

ARQUITECTOS  
**TOUZA**  
ARQUITECTOS

COMERCIALIZA  
**LF** LUCAS FOX  
INTERNATIONAL PROPERTIES

GESTOR DEL PROYECTO  
**BE**<sup>[4]</sup> BEFOUR  
MEDITERRANEAN  
PROPERTIES

PLANO \_\_\_\_\_ FECHA | 06/2021

V26\_B03-B<sup>0</sup>A \_\_\_\_\_ ESCALA | 1/75