



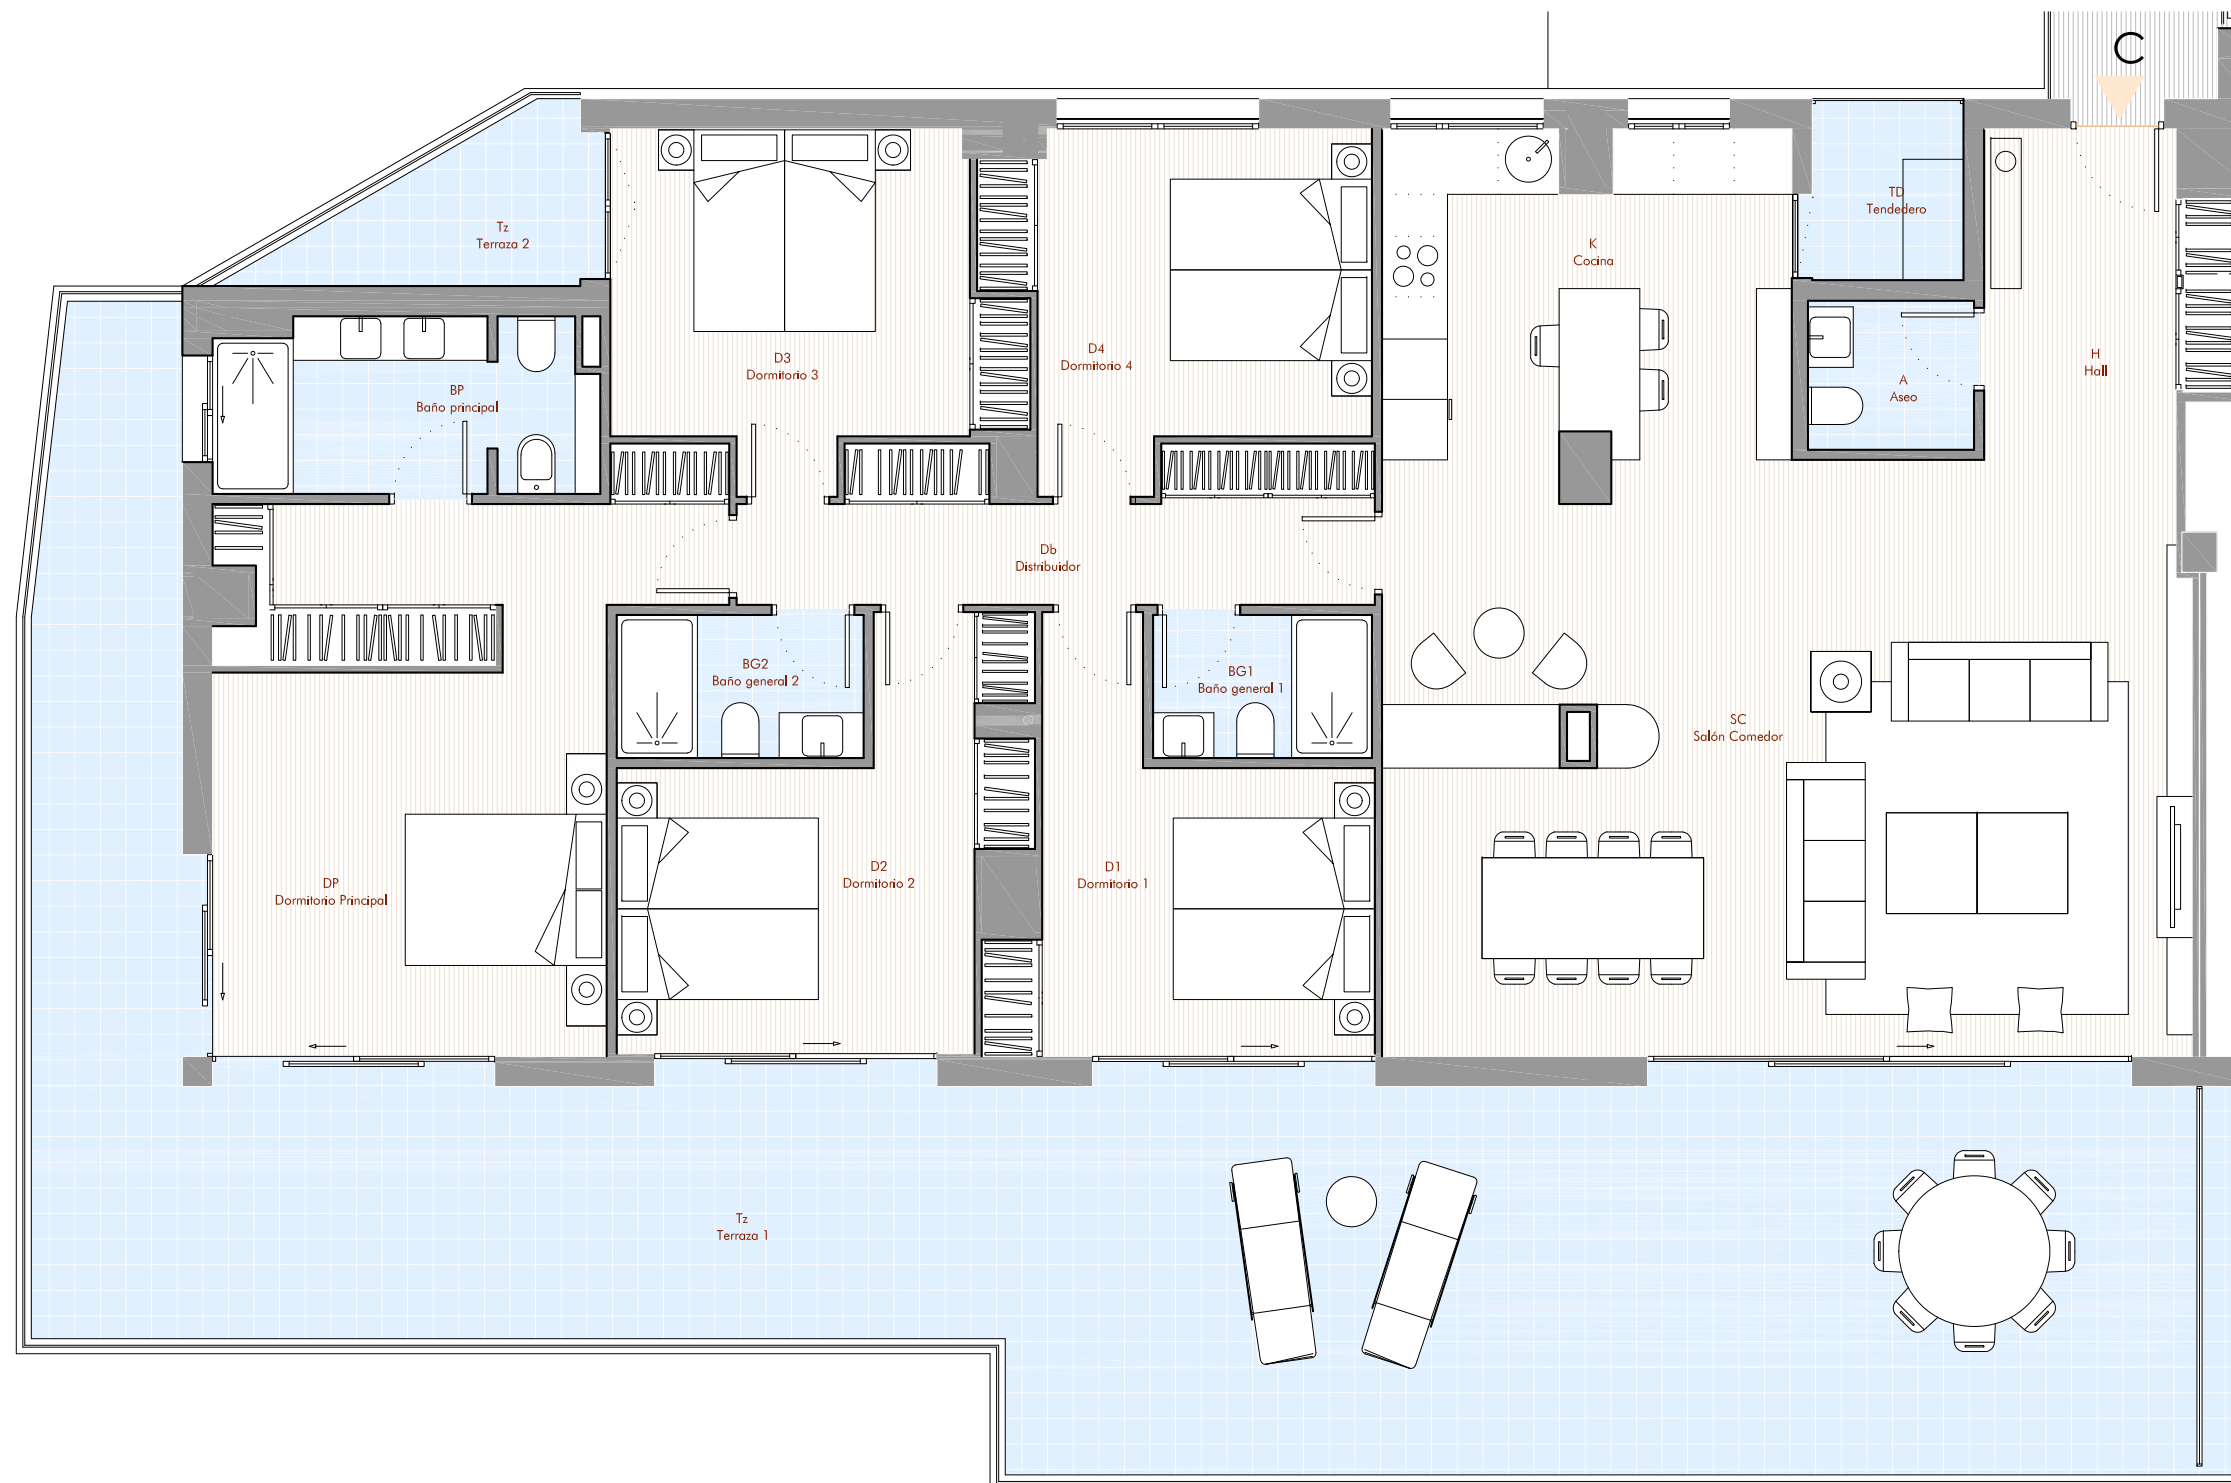

MONASTERIOS RESIDENCES

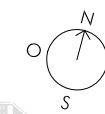

VIVIENDA TIPO	5D	1 UD
H HALL		7.39m ²
A ASEO		2.44m ²
K COCINA		12.85m ²
SC SALÓN - COMEDOR		46.92m ²
BG1 BAÑO GENERAL1		3.10m ²
BG2 BAÑO GENERAL2		3.48m ²
DB DISTRIBUIDOR		8.47m ²
D1 DORMITORIO 1		11.67m ²
D2 DORMITORIO 2		12.80m ²
D3 DORMITORIO 3		12.23m ²
D4 DORMITORIO 4		11.56m ²
DP DORMITORIO PRINCIPAL		22.81m ²
BP BAÑO PRINCIPAL		6.37m ²

SUP. UTIL INTERIOR 162.09m²

TZ1 TERRAZA1 83.91m²
TZ2 TERRAZA2 4.14m²
TD TENDEDERO 2.75m²

SUP. UTIL EXT 90.80m²

SUP. UTIL TOTAL 252.89m²

SUP. CONSTRUIDA INTERIOR 181.91m²

SUP. CONSTRUIDA EXTERIOR 98.75m²

SUP. CONSTRUIDA (INT+EXT)+P.P. COMUNES 360.92m²

(*)NOTA: Este documento (tanto su parte gráfica como los datos referidos a superficies) tiene carácter meramente orientativo. Los datos referidos a superficies, distribución y linderos son aproximados y puede sufrir variaciones como consecuencia de exigencias urbanísticas, técnicas y de ejecución del proyecto. El grafismo de mobiliario se incluye únicamente a modo indicativo de la capacidad de los espacios. Las viviendas se entregarán sin muebles (a excepción del mobiliario de cocina)

ARQUITECTOS
TOUZA
ARQUITECTOS

COMERCIALIZA
 **LUCAS FOX**
INTERNATIONAL PROPERTIES

GESTOR DEL PROYECTO
BE^[4] BEFOUR
MEDITERRANEAN
PROPERTIES

PLANO _____ FECHA | 03/2021

V_B01-1°C _____ ESCALA | 1/75