



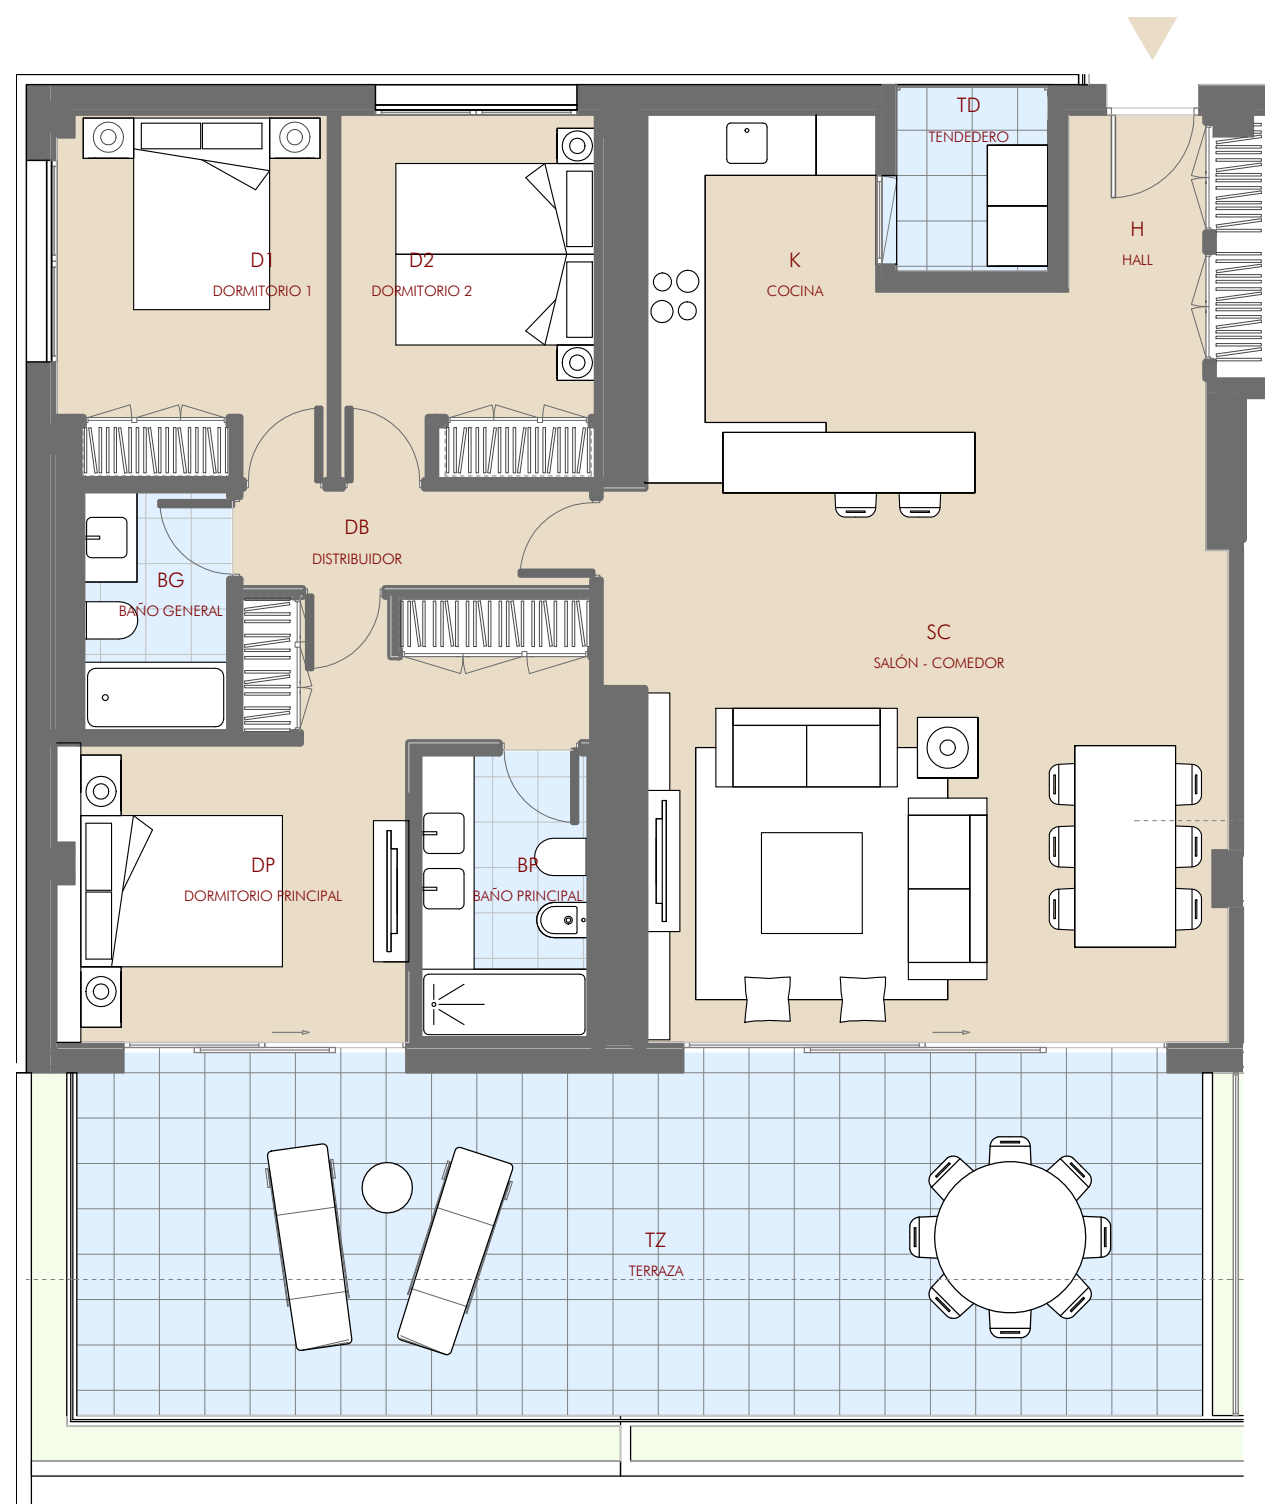

MONASTERIOS RESIDENCES

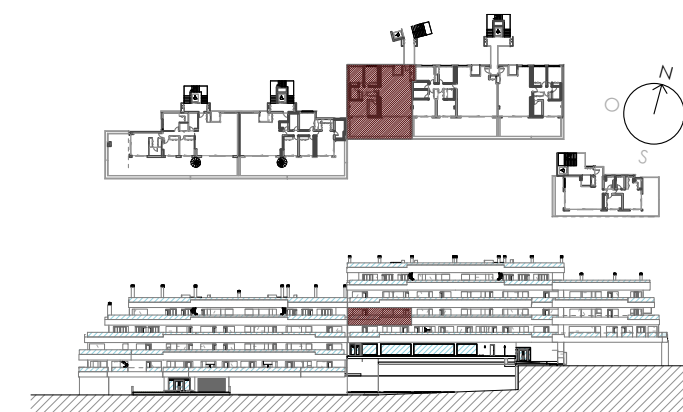

VIVIENDA TIPO 06.1 3D | 1 UD

H	HALL	5.04 m ²
K	COCINA	12.21 m ²
D2	DORMITORIO 2	9.31 m ²
D1	DORMITORIO 1	9.62 m ²
SC	SALÓN - COMEDOR	34.00 m ²
DP	DORMITORIO PRINCIPAL	15.33 m ²
BP	BAÑO PRINCIPAL	4.84 m ²
DB	DISTRIBUIDOR	3.50 m ²
BG	BAÑO GENERAL	3.55 m ²

SUP. UTIL INTERIOR 97.40 m²

TD	TENEDERO	2.78 m ²
TZ	TERRAZA	37.99 m ²

SUP. UTIL EXTERIOR 40.77 m²

SUP. UTIL TOTAL 138.17 m²


SUP. CONST. INTERIOR 117.17 m²

SUP. CONST. EXTERIOR 42.81 m²

SUP. CONST(INT +EXT). + P.P COMUNES 207.43 m²

La vivienda dispone de un espacio para ajardinamiento en terraza de 8,36m²

(*)NOTA: Este documento (tanto su parte gráfica como los datos referidos a superficies) tiene carácter meramente orientativo. Los datos referidos a superficies, distribución y linderos son aproximados y puede sufrir variaciones como consecuencia de exigencias urbanísticas, técnicas y de ejecución del proyecto. El grafismo de mobiliario se incluye únicamente a modo indicativo de la capacidad de los espacios. Las viviendas se entregarán sin muebles (a excepción del mobiliario de cocina)

 

PLANO _____ FECHA | 10/19

B02-1°C _____ ESCALA | 1/75

ARQUITECTOS
TOUZA
ARQUITECTOS

COMERCIALIZA
LF LUCAS FOX
INTERNATIONAL PROPERTIES

GESTOR DEL PROYECTO
BE^[4] BEFOUR
MEDITERRANEAN
PROPERTIES