

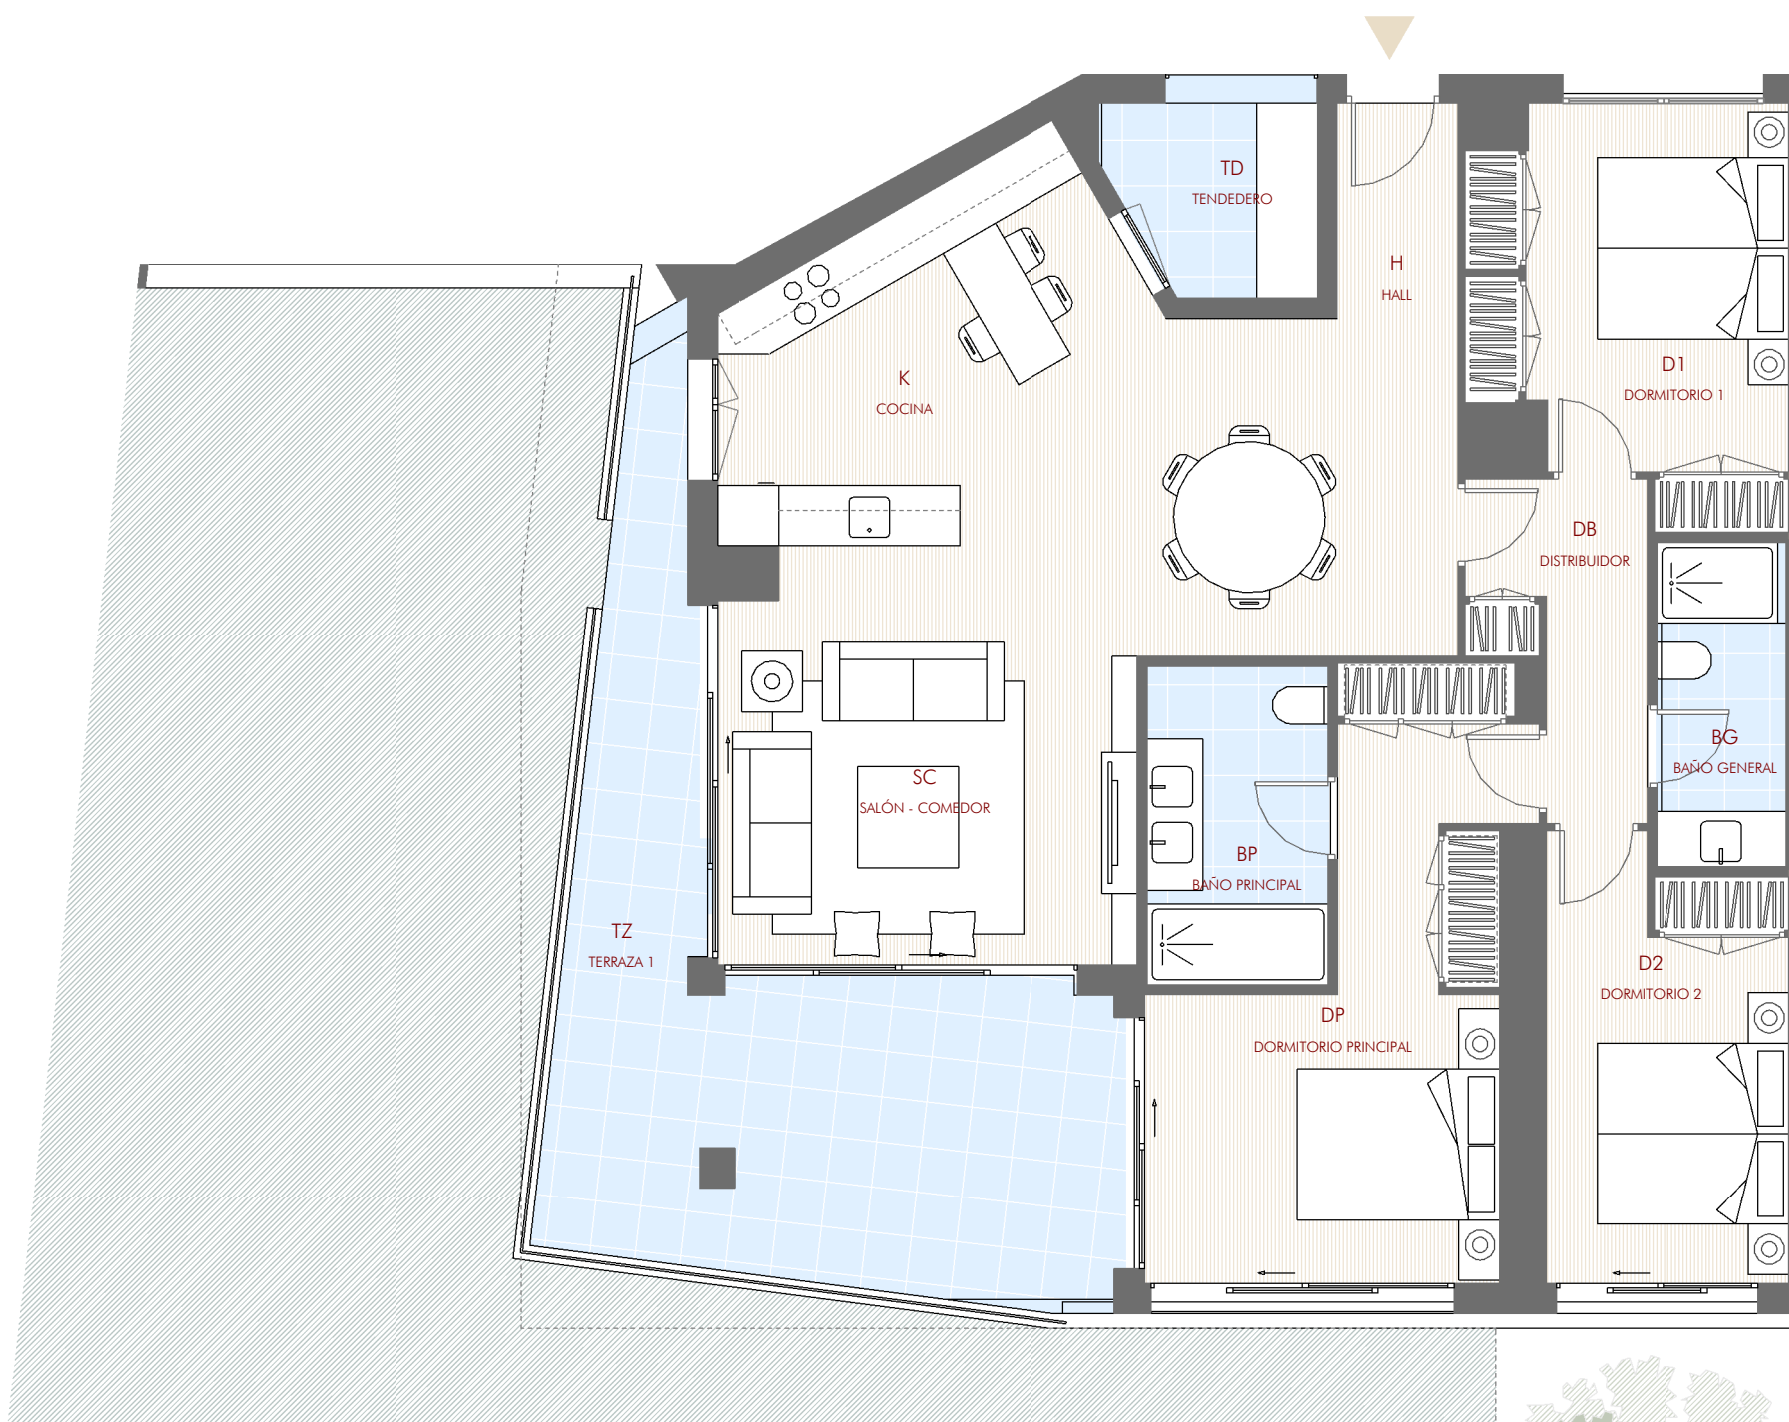


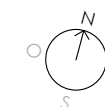

MONASTERIOS

RESIDENCES

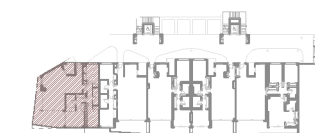

VIVIENDA TIPO 07		3D	1 UD
D1	DORMITORIO 1		10.88 m ²
D2	DORMITORIO 2		10.88 m ²
BG	BAÑO GENERAL		4.09 m ²
BP	BAÑO PRINCIPAL		5.56 m ²
SC	SALÓN - COMEDOR		29.33 m ²
K	COCINA		12.13 m ²
DB	DISTRIBUIDOR		4.80 m ²
H	HALL		3.32 m ²
DP	DORMITORIO PRINCIPAL		15.72 m ²

SUP. UTIL INTERIOR	96.71 m²
---------------------------	----------------------------

TD	TENDEDERO	3.43 m ²
TZ	TERRAZA 1	23.75 m ²

SUP. UTIL EXTERIOR	27.18 m²
---------------------------	----------------------------

SUP. UTIL TOTAL	123.89 m²
------------------------	-----------------------------


SUP. CONST. INTERIOR	110.46 m²
-----------------------------	-----------------------------

SUP. CONST. EXTERIOR	31.63 m²
-----------------------------	----------------------------

SUP. CONST(INT +EXT). + P.P COMUNES	190.83 m²
--	-----------------------------

La vivienda dispone de una superficie de jardín de uso privativo de 138.69 m².

(*NOTA: Este documento (tanto su parte gráfica como los datos referidos a superficies) tiene carácter meramente orientativo. Los datos referidos a superficies, distribución y linderos son aproximados y puede sufrir variaciones como consecuencia de exigencias urbanísticas, técnicas y de ejecución del proyecto. El grafismo de mobiliario se incluye únicamente a modo indicativo de la capacidad de los espacios. Las viviendas se entregarán sin muebles (a excepción del mobiliario de cocina)

 

PLANO _____ FECHA | 10/2021

V01_B01-BºE _____ ESCALA | 1/75

ARQUITECTOS
TOUZA
ARQUITECTOS

COMERCIALIZA
LF LUCAS FOX
INTERNATIONAL PROPERTIES

GESTOR DEL PROYECTO
BE^[4] BEFOUR
MEDITERRANEAN
PROPERTIES