



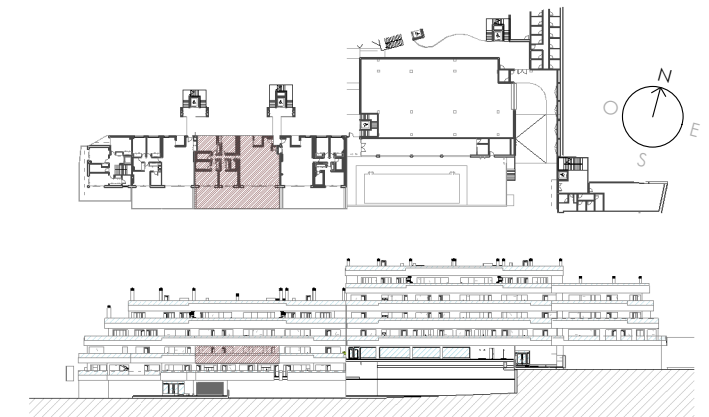


# MONASTERIOS RESIDENCES

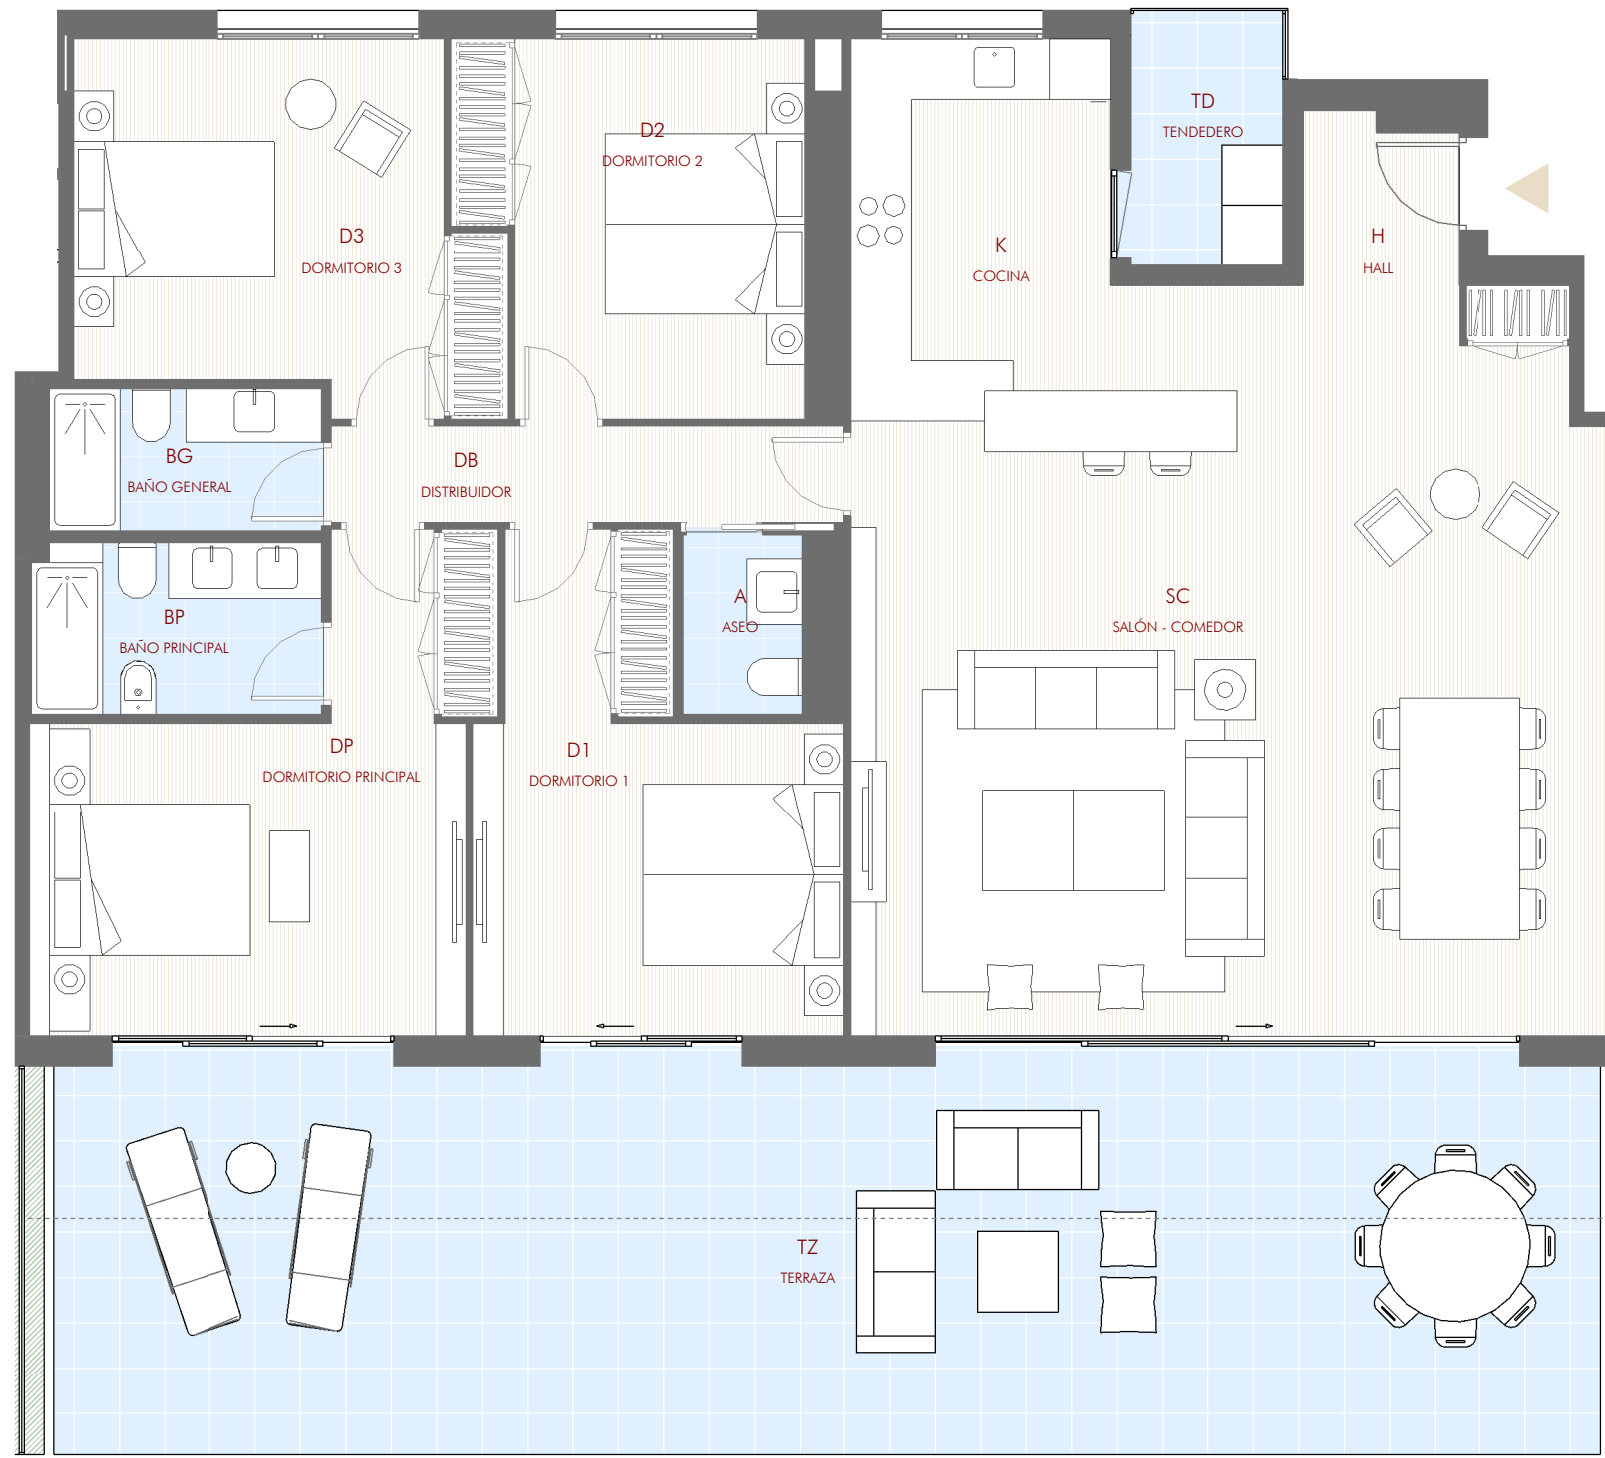

VIVIENDA TIPO 03		4D	1 UD
SC	SALÓN - COMEDOR		48.96 m <sup>2</sup>
K	COCINA		12.63 m <sup>2</sup>
H	HALL		2.59 m <sup>2</sup>
BP	BAÑO PRINCIPAL		4.84 m <sup>2</sup>
DP	DORMITORIO PRINCIPAL		16.58 m <sup>2</sup>
D1	DORMITORIO 1		14.58 m <sup>2</sup>
D3	DORMITORIO 3		14.07 m <sup>2</sup>
D2	DORMITORIO 2		12.01 m <sup>2</sup>
DB	DISTRIBUIDOR		4.82 m <sup>2</sup>
BG	BAÑO GENERAL		3.78 m <sup>2</sup>
A	ASEO		2.11 m <sup>2</sup>
<b>SUP. UTIL INTERIOR</b>			<b>136.97 m<sup>2</sup></b>
TD	TENEDERO		3.80 m <sup>2</sup>
TZ	TERRAZA		59.11 m <sup>2</sup>

<b>SUP. UTIL EXTERIOR</b>	<b>62.91 m<sup>2</sup></b>
<b>SUP. UTIL TOTAL</b>	<b>199.88 m<sup>2</sup></b>
<b>SUP. CONST. INTERIOR</b>	<b>155.74 m<sup>2</sup></b>
<b>SUP. CONST. EXTERIOR</b>	<b>57.48 m<sup>2</sup></b>
<b>SUP. CONST(INT +EXT). + P.P COMUNES</b>	<b>275.73m<sup>2</sup></b>

(\*)NOTA: Este documento (tanto su parte gráfica como los datos referidos a superficies) tiene carácter meramente orientativo. Los datos referidos a superficies, distribución y linderos son aproximados y puede sufrir variaciones como consecuencia de exigencias urbanísticas, técnicas y de ejecución del proyecto. El grafismo de mobiliario se incluye únicamente a modo indicativo de la capacidad de los espacios. Las viviendas se entregarán sin muebles (a excepción del mobiliario de cocina)

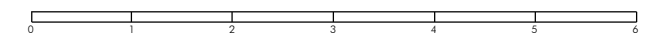

ARQUITECTOS  
**TOUZA**  
ARQUITECTOS

COMERCIALIZA  
**LF** LUCAS FOX  
INTERNATIONAL PROPERTIES

GESTOR DEL PROYECTO  
**BE** [4] BEFOUR  
MEDITERRANEAN  
PROPERTIES

PLANO \_\_\_\_\_ FECHA | 03/2021

V07\_B01-1ºB \_\_\_\_\_ ESCALA | 1/75