



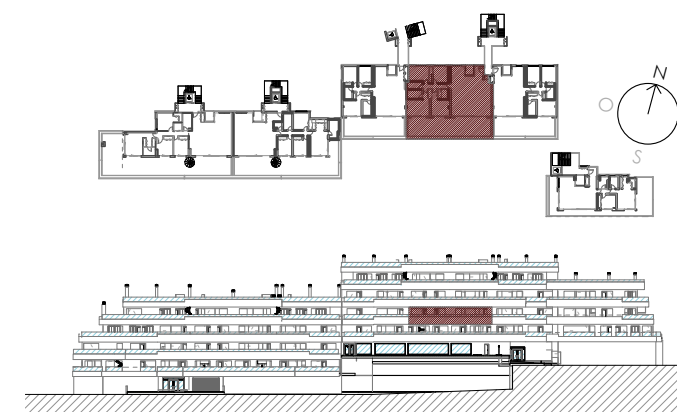

MONASTERIOS RESIDENCES

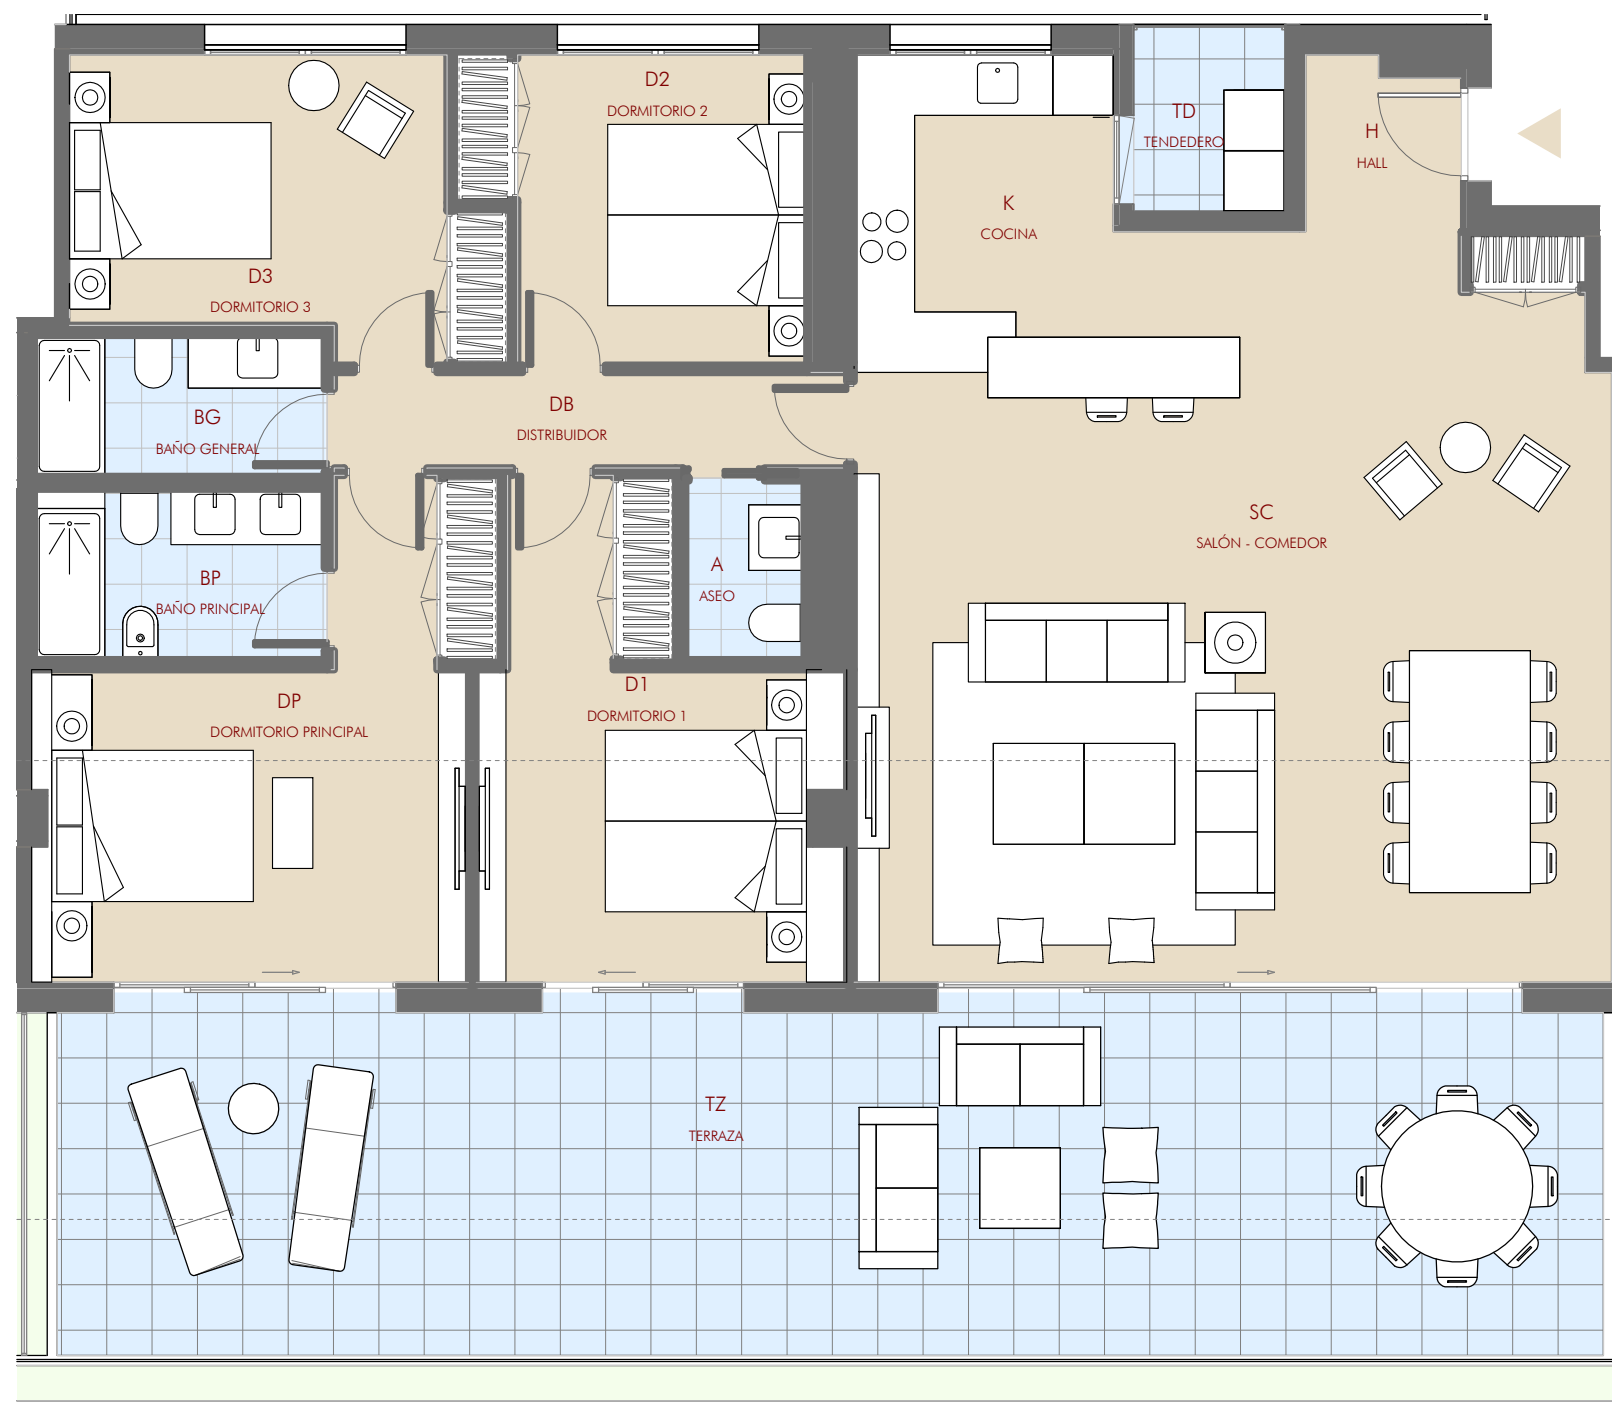

VIVIENDA TIPO 03.2

| | 4D | 1 UD |
|----|----------------------|----------------------|
| SC | SALÓN - COMEDOR | 49.08 m ² |
| K | COCINA | 10.74 m ² |
| H | HALL | 2.58 m ² |
| BP | BAÑO PRINCIPAL | 4.87 m ² |
| DP | DORMITORIO PRINCIPAL | 16.49 m ² |
| D1 | DORMITORIO 1 | 14.36 m ² |
| D3 | DORMITORIO 3 | 11.47 m ² |
| D2 | DORMITORIO 2 | 9.76 m ² |
| DB | DISTRIBUIDOR | 4.82 m ² |
| BG | BAÑO GENERAL | 4.03 m ² |
| A | ASEO | 2.11 m ² |

SUP. UTIL INTERIOR 130.31 m²

| | | |
|----|----------|----------------------|
| TD | TENEDERO | 2.78 m ² |
| TZ | TERRAZA | 52.17 m ² |

SUP. UTIL EXTERIOR 54.95 m²

SUP. UTIL TOTAL 185.26 m²

SUP. CONST. INTERIOR 148.93 m²

SUP. CONST. EXTERIOR 57.07 m²

SUP. CONST.(INT +EXT). + P.P COMUNES 266.31m²

La vivienda dispone de un espacio para ajardinamiento en terraza de 10,32m²

(*NOTA: Este documento (tanto su parte gráfica cómo los datos referidos a superficies) tiene carácter meramente orientativo. Los datos referidos a superficies, distribución y linderos son aproximados y puede sufrir variaciones como consecuencia de exigencias urbanísticas, técnicas y de ejecución del proyecto. El grafismo de mobiliario se incluye únicamente a modo indicativo de la capacidad de los espacios. Las viviendas se entregarán sin muebles (a excepción del mobiliario de cocina)



ARQUITECTOS
TOUZA
ARQUITECTOS

COMERCIALIZA
LF LUCAS FOX
INTERNATIONAL PROPERTIES

GESTOR DEL PROYECTO
BE^[4] BEFOUR
MEDITERRANEAN
PROPERTIES

PLANO _____ FECHA | 10/19

B02-1ºB _____ ESCALA | 1/75