



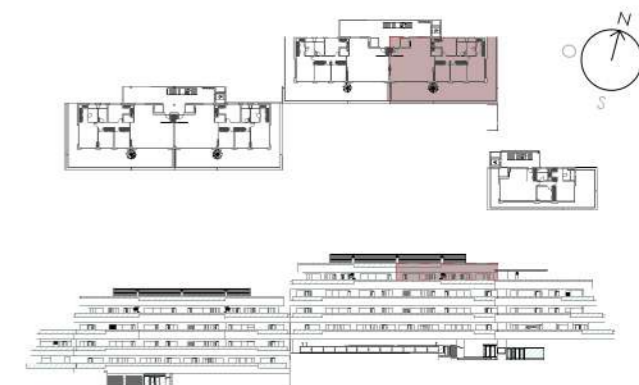


MONASTERIOS RESIDENCES

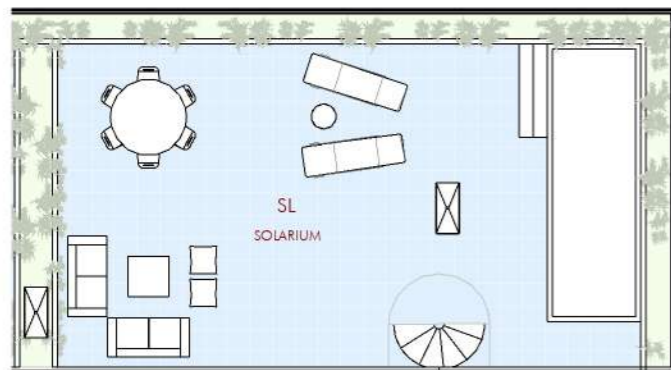

VIVIENDA TIPO 5.4

4D | 1 UD

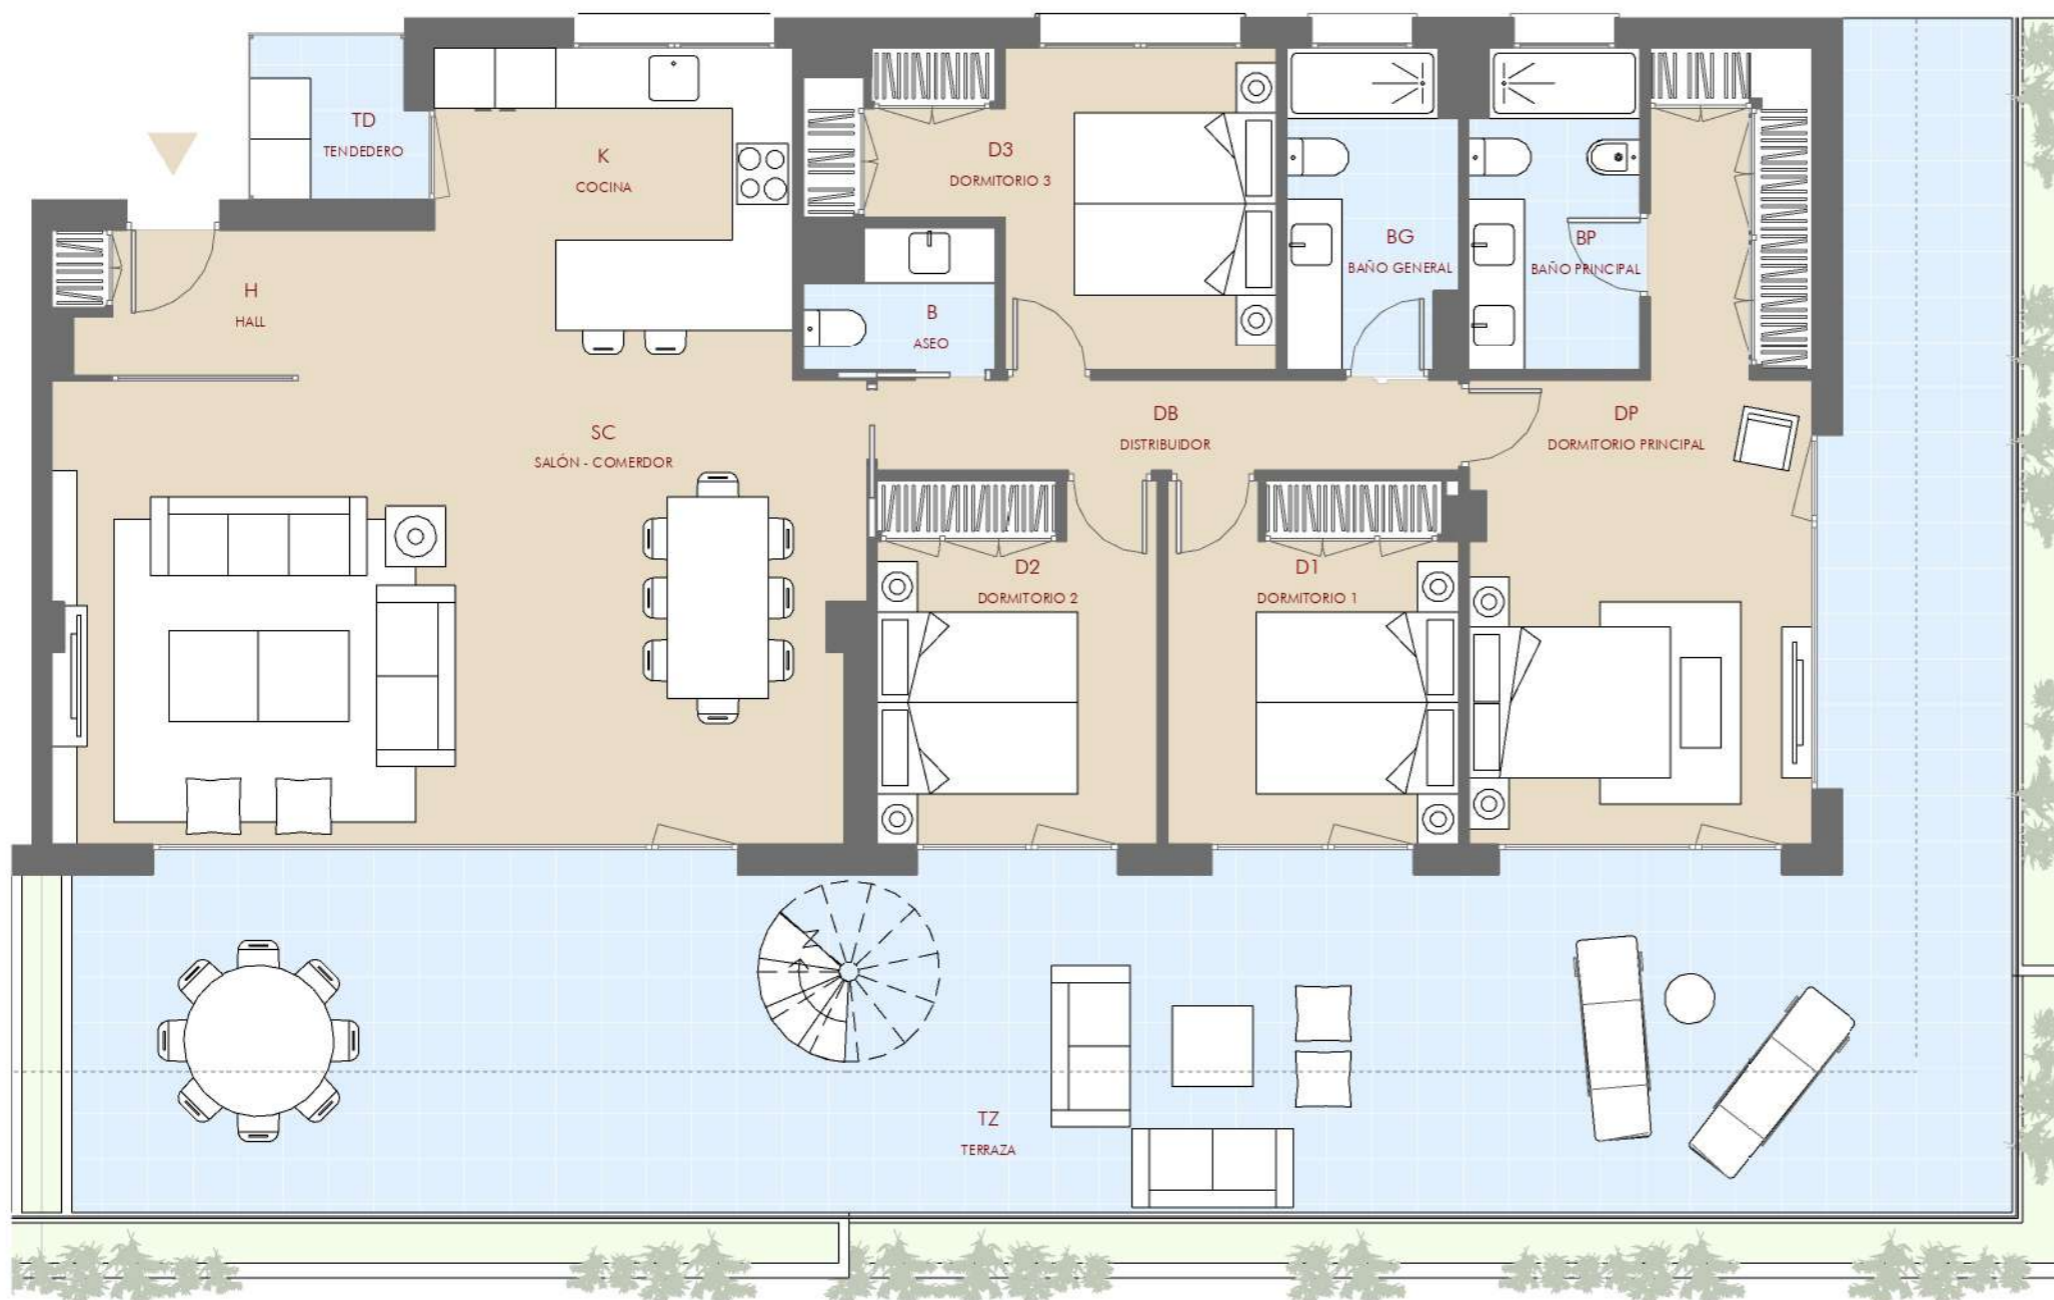

H	HALL	4.95 m ²
K	COCINA	11.71 m ²
SC	SALÓN - COMERDOR	36.47 m ²
D2	DORMITORIO 2	8.91 m ²
Db	DISTRIBUIDOR	5.19 m ²
D3	DORMITORIO 3	10.15 m ²
BG	BAÑO GENERAL	5.10 m ²
BP	BAÑO PRINCIPAL	5.30 m ²
DP	DORMITORIO PRINCIPAL	18.26 m ²
D1	DORMITORIO 1	10.24 m ²
B	ASEO	2.37 m ²

SUP. UTIL INTERIOR 118.64 m²

SUP. CONST. INTERIOR 144.78 m²

TZ	TERRAZA	82.98 m ²
TD	TENEDERO	2.71 m ²
SL	SOLARIUM	73.63 m ²

SUP. UTIL TOTAL 277.97 m²

SUP. CONST. + P.P COMUNES 375,37 m²

(*)NOTA: Este documento (tanto su parte gráfica como los datos referidos a superficies) tiene carácter meramente orientativo. Los datos referidos a superficies, distribución y linderos son aproximados y puede sufrir variaciones como consecuencia de exigencias urbanísticas, técnicas y de ejecución del proyecto. El grafismo de mobiliario se incluye únicamente a modo indicativo de la capacidad de los espacios. Las viviendas se entregarán sin muebles (a excepción del mobiliario de cocina)

ARQUITECTOS
TOUZA
ARQUITECTOS

COMERCIALIZA
LF LUCAS FOX
INTERNATIONAL PROPERTIES

GESTOR DEL PROYECTO
BE^[4] BEFOUR
MEDITERRANEAN
PROPERTIES

PLANO _____ FECHA | 04/19

VIVIENDA T5.4/4D ESCALA | 1:75

