

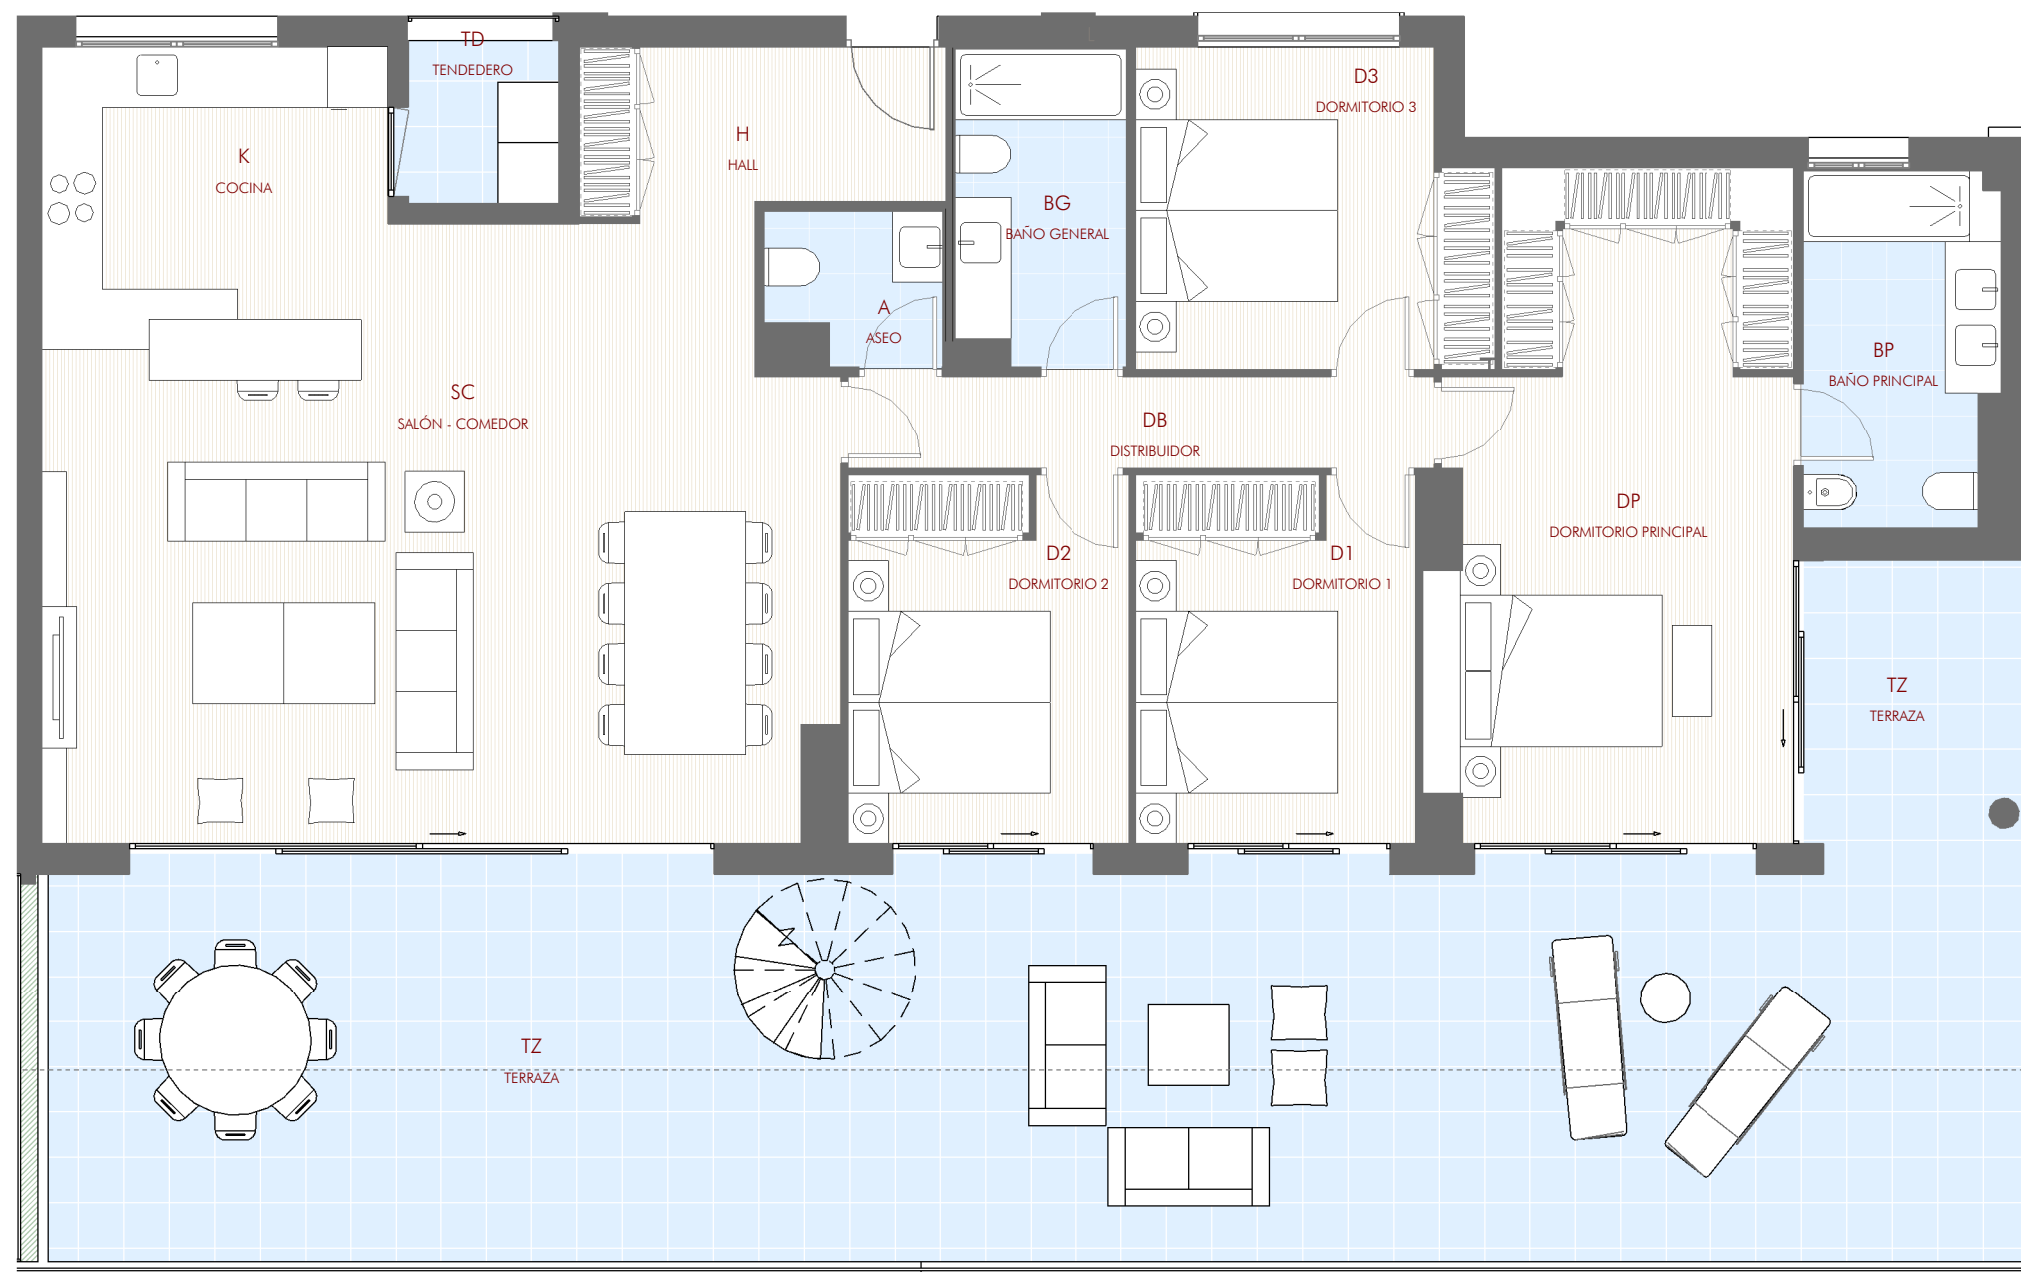


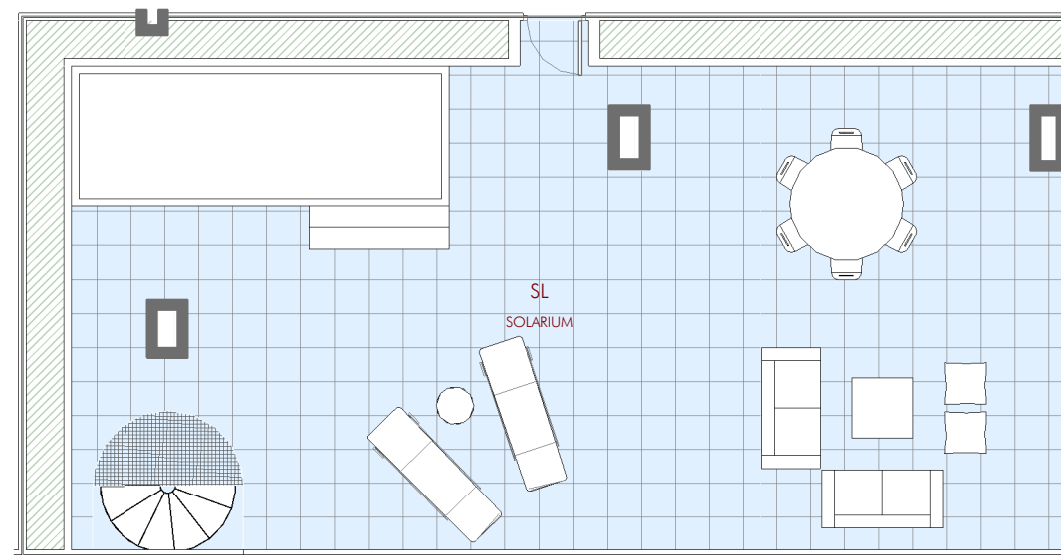

# MONASTERIOS RESIDENCES

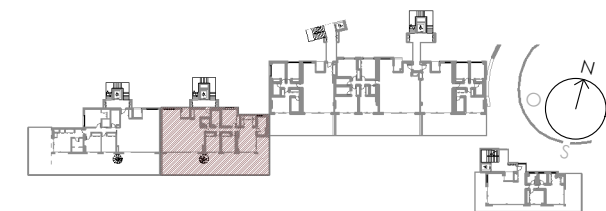

### VIVIENDA TIPO 05 4D | 1 UD

K	COCINA	10.28 m <sup>2</sup>
H	HALL	6.04 m <sup>2</sup>
SC	SALÓN - COMEDOR	42.65 m <sup>2</sup>
BP	BAÑO PRINCIPAL	6.62 m <sup>2</sup>
BG	BAÑO GENERAL	5.34 m <sup>2</sup>
A	ASEO	2.26 m <sup>2</sup>
D1	DORMITORIO 1	10.05 m <sup>2</sup>
D2	DORMITORIO 2	10.13 m <sup>2</sup>
D3	DORMITORIO 3	10.64 m <sup>2</sup>
DB	DISTRIBUIDOR	5.31 m <sup>2</sup>
DP	DORMITORIO PRINCIPAL	22.20 m <sup>2</sup>

**SUP. UTIL INTERIOR 131.52 m<sup>2</sup>**

TD	TENEDERO	2.76 m <sup>2</sup>
TZ	TERRAZA	82.25 m <sup>2</sup>

**SUP. UTIL EXTERIOR 85.01 m<sup>2</sup>**

**SUP. UTIL TOTAL 216.53 m<sup>2</sup>**


**SUP. CONST. INTERIOR 155.03 m<sup>2</sup>**

**SUP. CONST. EXTERIOR 75.52 m<sup>2</sup>**

**SUP. CONST.(INT +EXT). + P.P COMUNES 292.78 m<sup>2</sup>**

La vivienda dispone de una superficie de solarium de 86,01m<sup>2</sup>.

(\*NOTA: Este documento (tanto su parte gráfica como los datos referidos a superficies) tiene carácter meramente orientativo. Los datos referidos a superficies, distribución y linderos son aproximados y puede sufrir variaciones como consecuencia de exigencias urbanísticas, técnicas y de ejecución del proyecto. El grafismo de mobiliario se incluye únicamente a modo indicativo de la capacidad de los espacios. Las viviendas se entregarán sin muebles (a excepción del mobiliario de cocina)

 

PLANO \_\_\_\_\_ FECHA | 06/2021

V12\_B01-ÁTICO A \_\_\_\_\_ ESCALA | 1/75

ARQUITECTOS  
**TOUZA**  
ARQUITECTOS

COMERCIALIZA  
**LF** LUCAS FOX  
INTERNATIONAL PROPERTIES

GESTOR DEL PROYECTO  
**BE**<sup>[4]</sup> BEFOUR  
MEDITERRANEAN  
PROPERTIES