
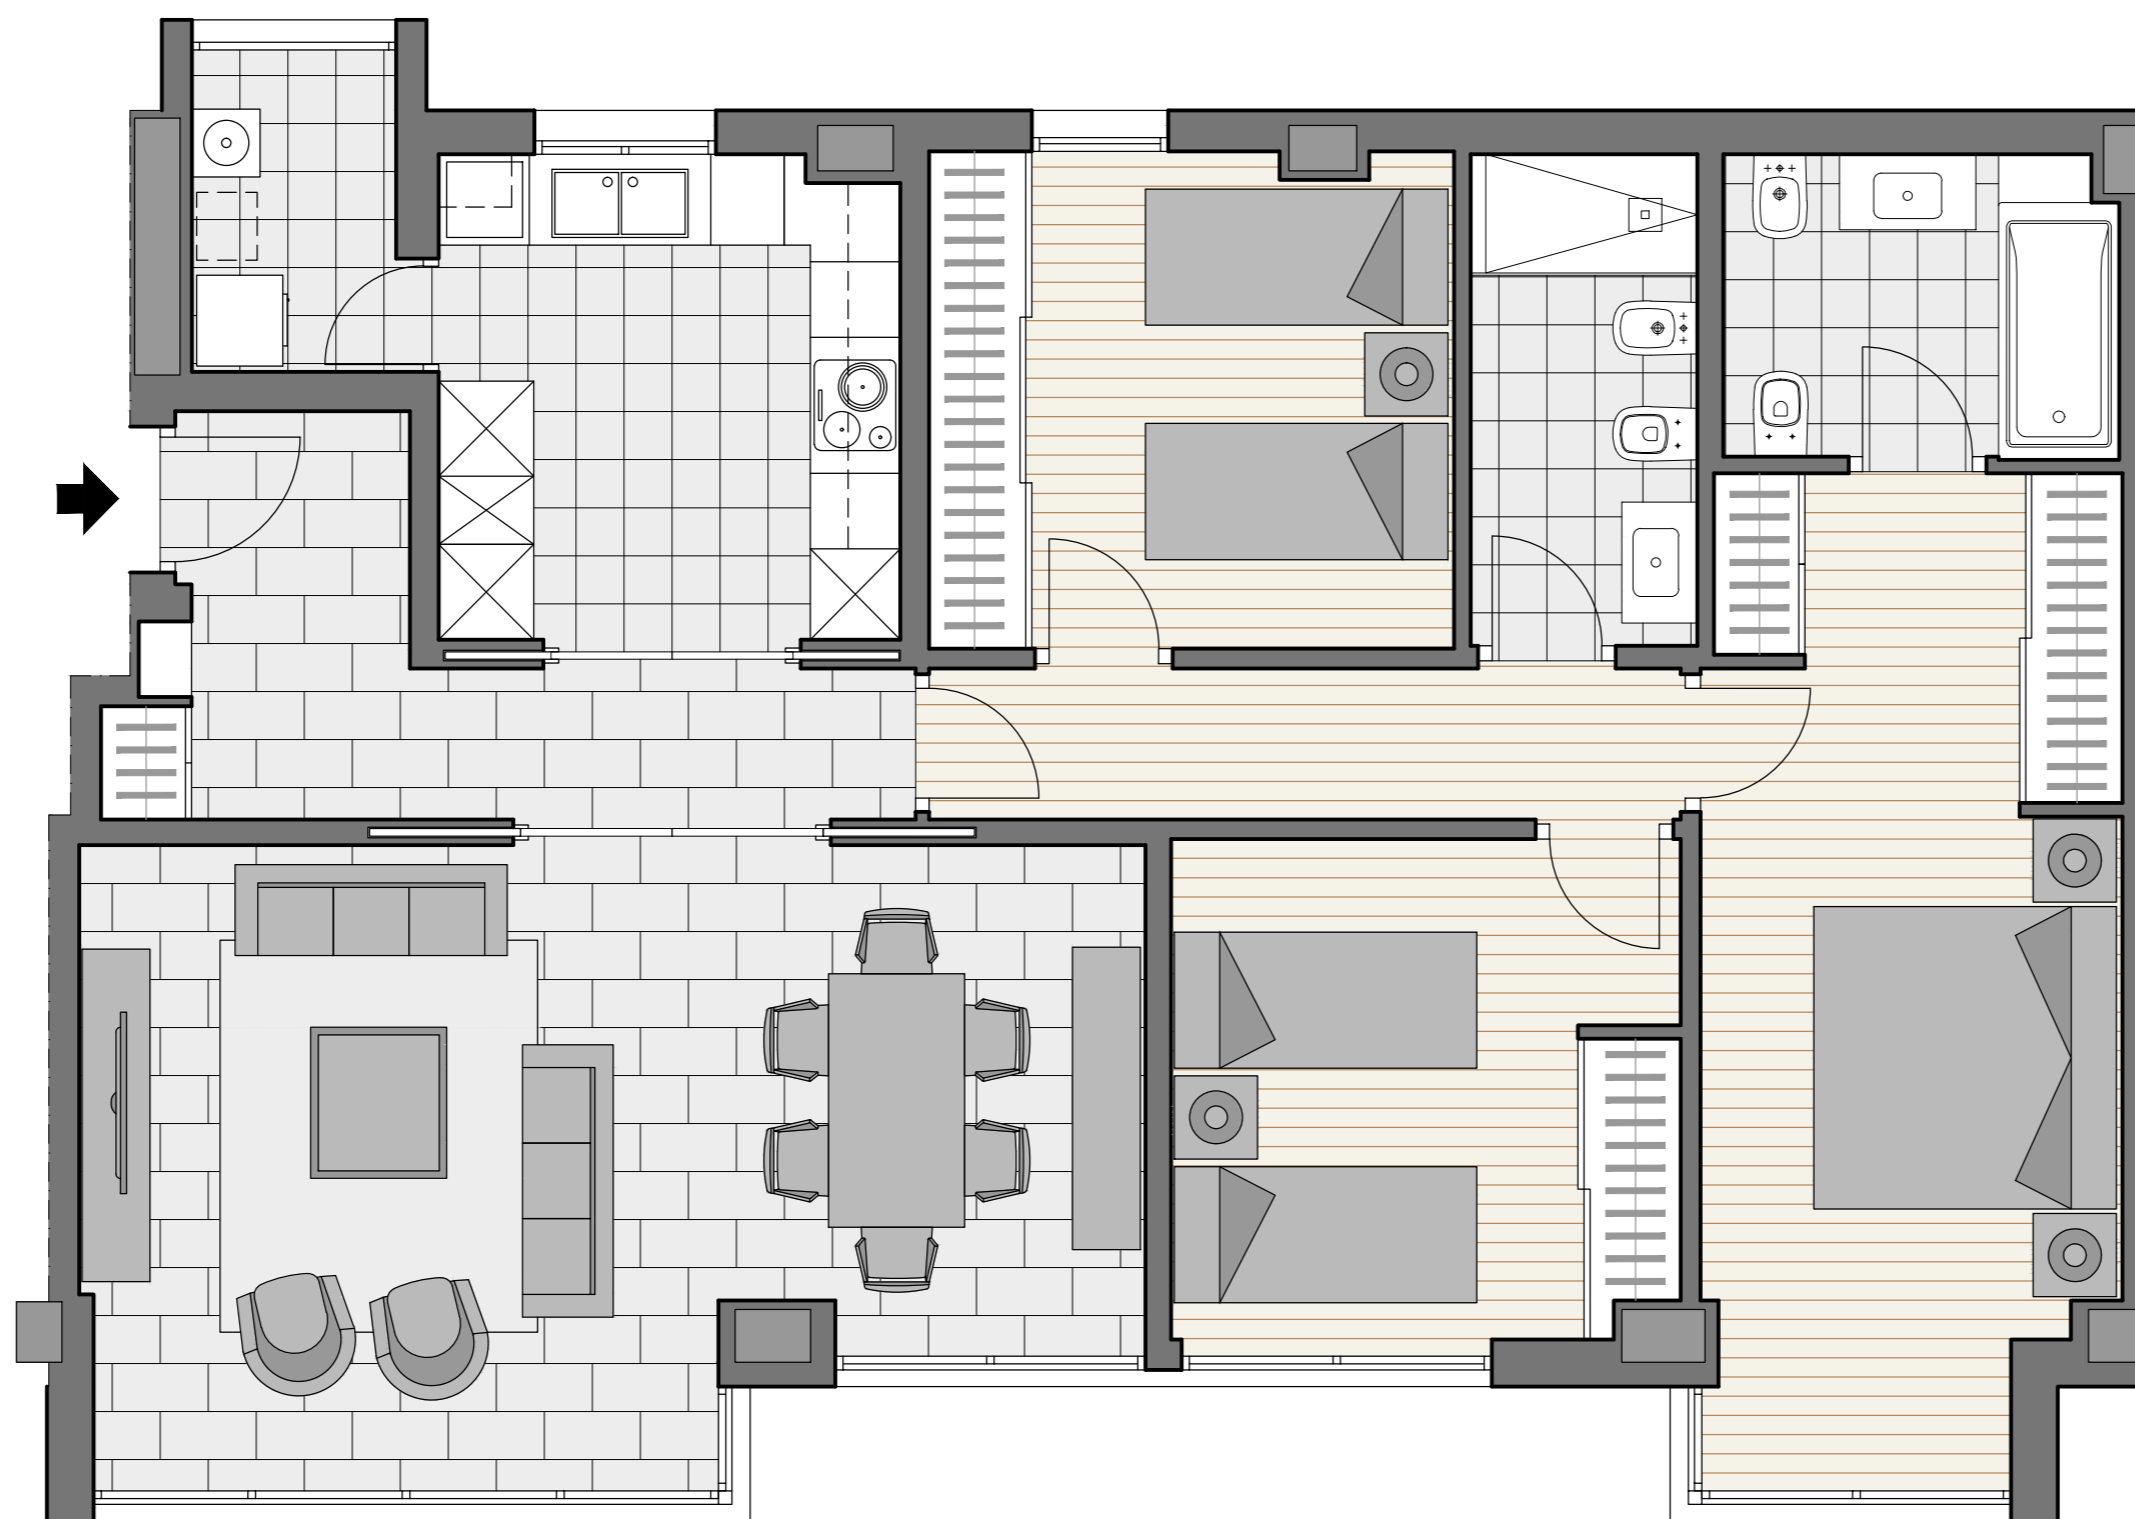


PLAZA AMÉRICA
EDIFICIO

TIPO - H PLANTAS 2ª A 5ª

ESCALERA 1 PUERTAS: 3-5-7-9

SUPERFICIE CONST. TOTAL CON E.C.:
143.13 M²

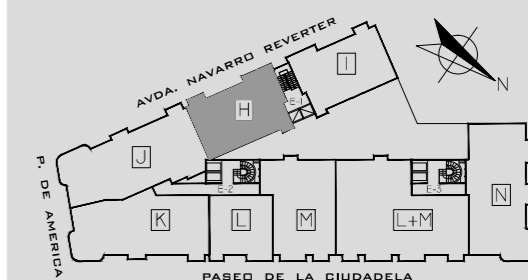

AVENIDA DE NAVARRO REVERTER

E.1:50
FEBRERO 2013

