


ESTADO ACTUAL PLANTA BAJA

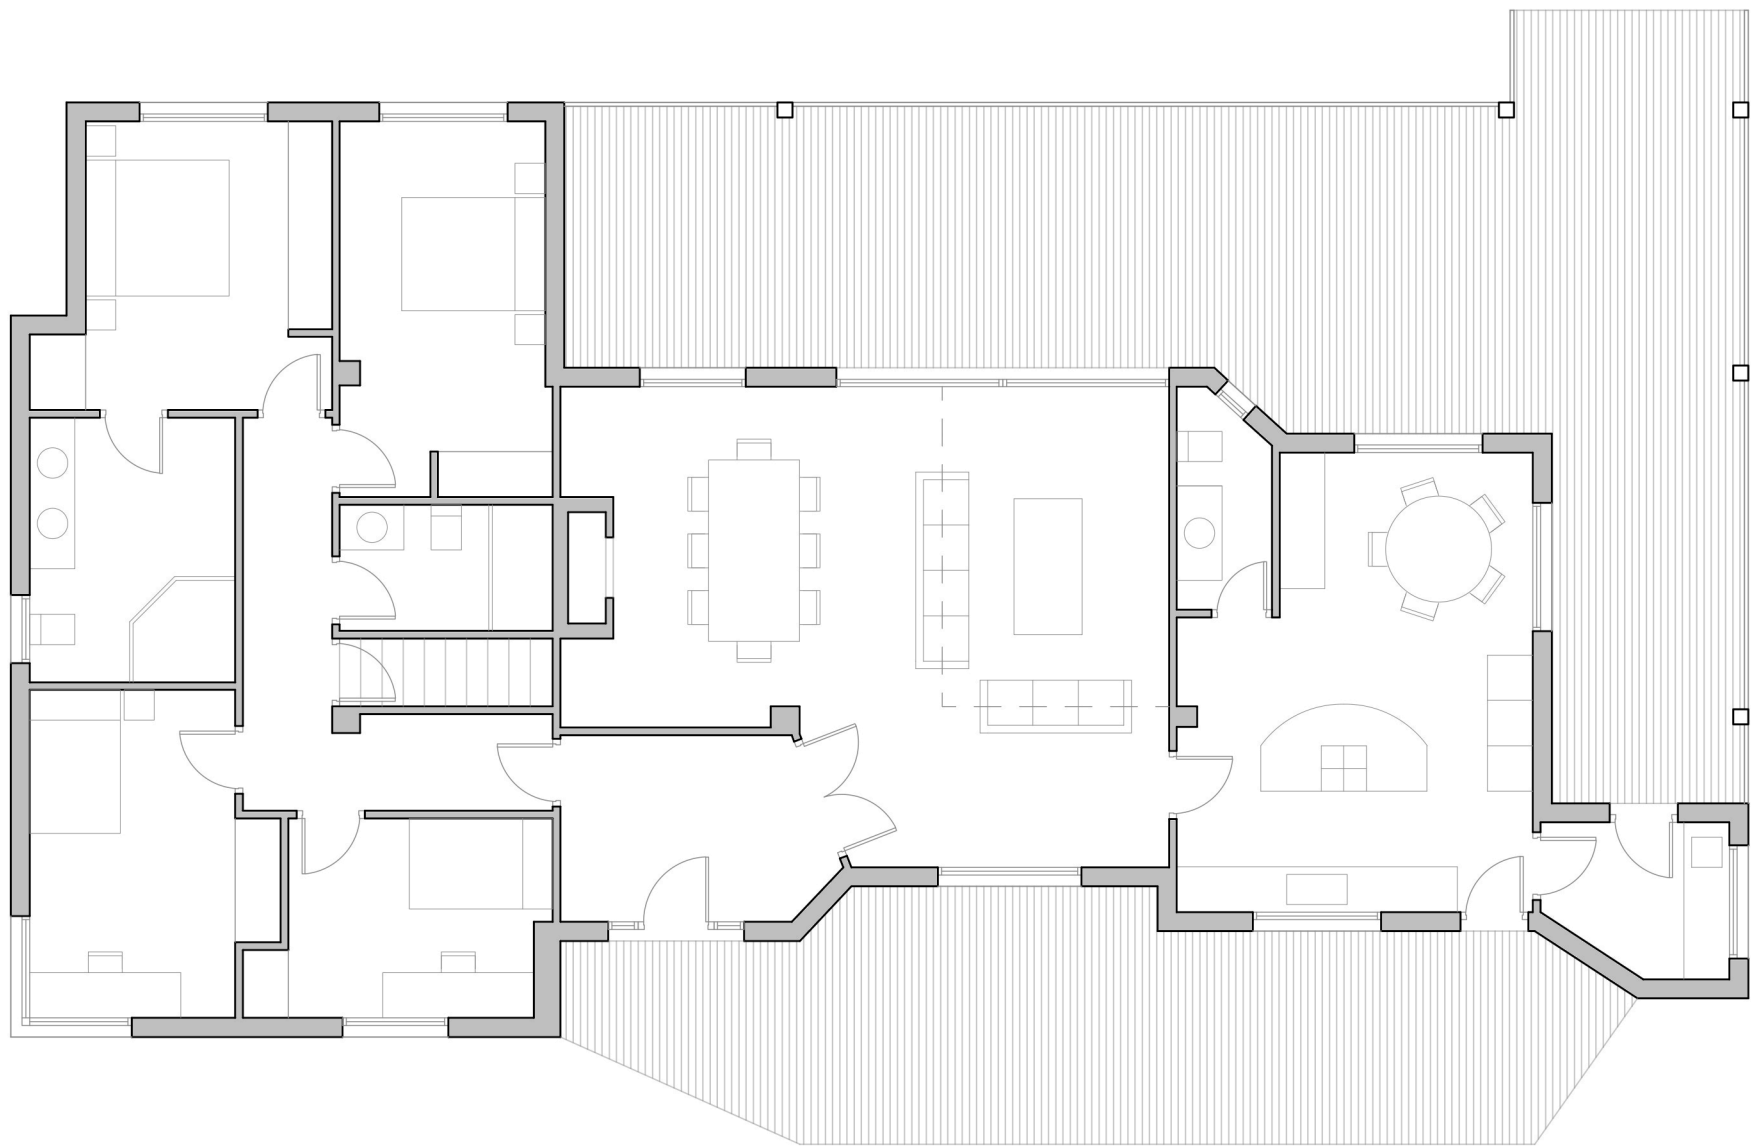

ESTADO ACTUAL PLANTA ALTA