




TERRASSES

DE ROCAFORT

26 VIVIENDAS, PLAZAS DE GARAJE Y TRASTEROS

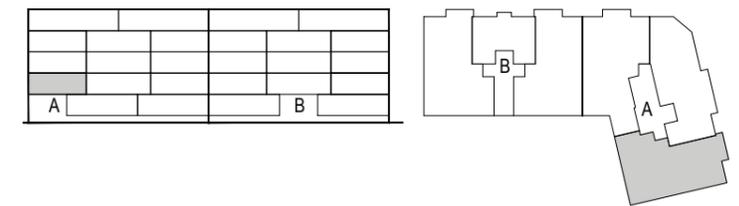

| | |
|-----------------|----------------------|
| 1 Vestíbulo | 2,74 m ² |
| 2 Salón | 24,02 m ² |
| 3 Cocina | 10,5 m ² |
| 4 Circulaciones | 5,55 m ² |
| 5 Dormitorio 1 | 13,8 m ² |
| 6 Baño 1 | 4,56 m ² |
| 7 Dormitorio 2 | 11,29 m ² |
| 8 Dormitorio 3 | 12,63 m ² |
| 9 Baño 2 | 4,66 m ² |

Total Sup útil interior 89,75 m²


10 Terraza 8,57 m²

Total Sup útil exterior 8,57 m²

Total Sup Construida privativa con terrazas* 111,28 m²

Total Sup Construida con parte de elementos comunes y terrazas* 130,48 m²

* terrazas y balcones computados al 100%

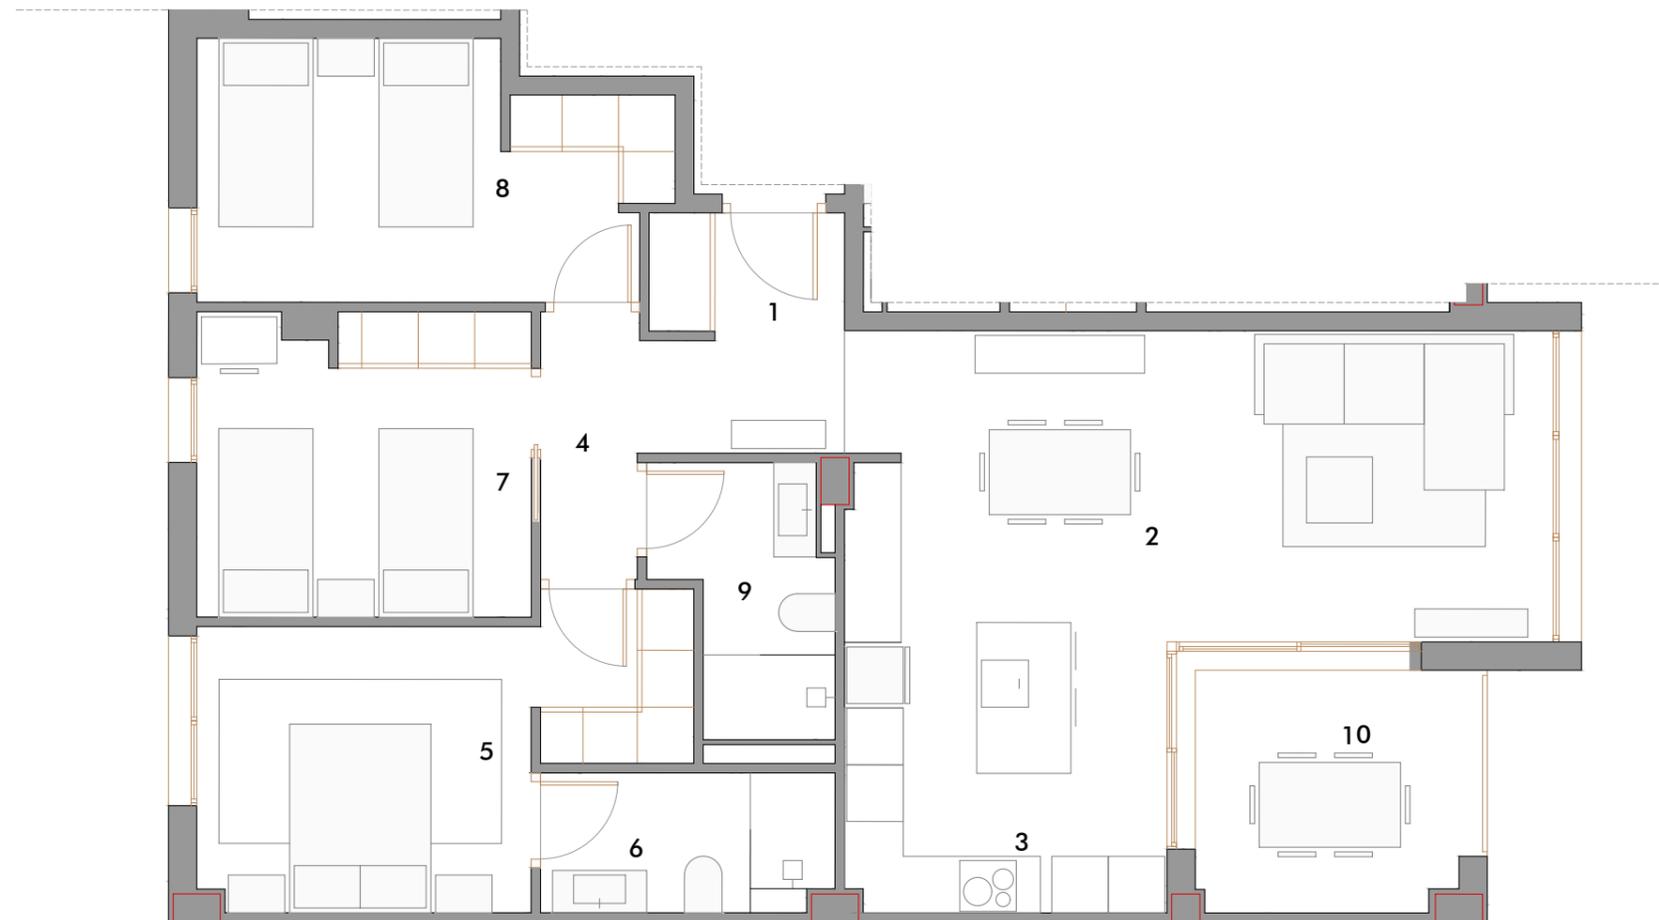

ESCALERA A. VIVIENDA 1-3

0 | | | | | 1m 5 m e. 1/75

Plano orientativo, que no constituye documento contractual, sujeto a modificaciones por exigencias administrativas, técnicas o jurídicas derivadas de la obtención de las licencias y permisos reglamentarios, así como por necesidades constructivas o de diseño derivadas de la dirección de obra. Las superficies tienen carácter provisional hasta la obtención de la licencia de primera ocupación.

promociones
rocafort bonaigua

construye
blauverd