



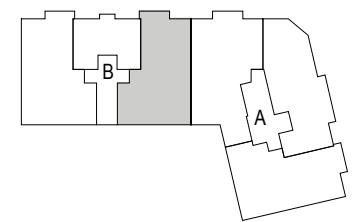

# TERRASSES

DE ROCAFORT

26 VIVIENDAS, PLAZAS DE GARAJE Y TRASTEROS

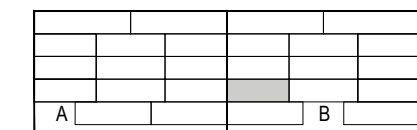

1 Vestíbulo	3,50 m <sup>2</sup>
2 Salón	25,08 m <sup>2</sup>
3 Cocina	10,35 m <sup>2</sup>
4 Circulaciones	5,34 m <sup>2</sup>
5 Dormitorio 1	14,82 m <sup>2</sup>
6 Baño 1	4,72 m <sup>2</sup>
7 Dormitorio 2	12,01 m <sup>2</sup>
8 Dormitorio 3	13,62 m <sup>2</sup>
9 Baño	5,15 m <sup>2</sup>

**Total Sup útil interior** 94,59 m<sup>2</sup>


10 Terraza 9,58 m<sup>2</sup>

**Total Sup útil exterior** 9,58 m<sup>2</sup>

**Total Sup Construida privativa con terrazas\*** 116,75 m<sup>2</sup>

**Total Sup Construida con parte de elementos comunes y terrazas\*** 136,89 m<sup>2</sup>

\* terrazas y balcones computados al 100%

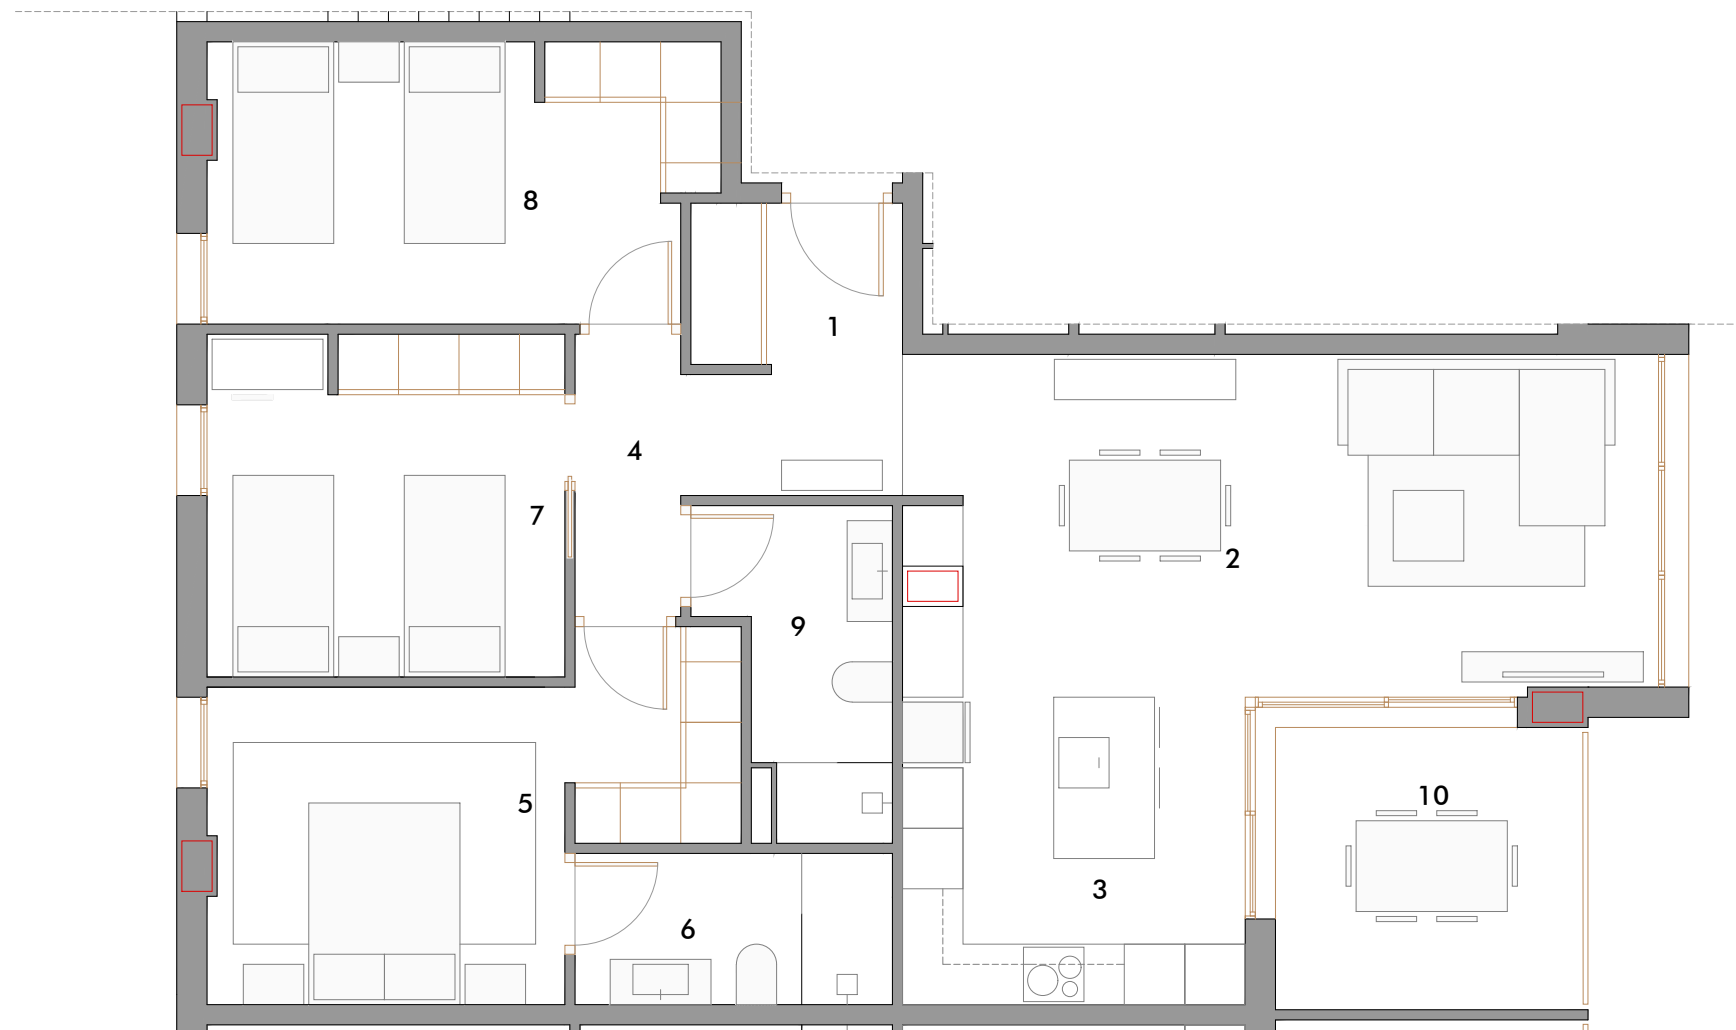

## ESCALERA B. VIVIENDA 1-3

0 1m 5 m e. 1/75

Plano orientativo, que no constituye documento contractual, sujeto a modificaciones por exigencias administrativas, técnicas o jurídicas derivadas de la obtención de las licencias y permisos reglamentarios, así como por necesidades constructivas o de diseño derivadas de la dirección de obra. Las superficies tienen carácter provisional hasta la obtención de la licencia de primera ocupación.

promociones  
rocafort bonaigua

construye  
**blauverd**