
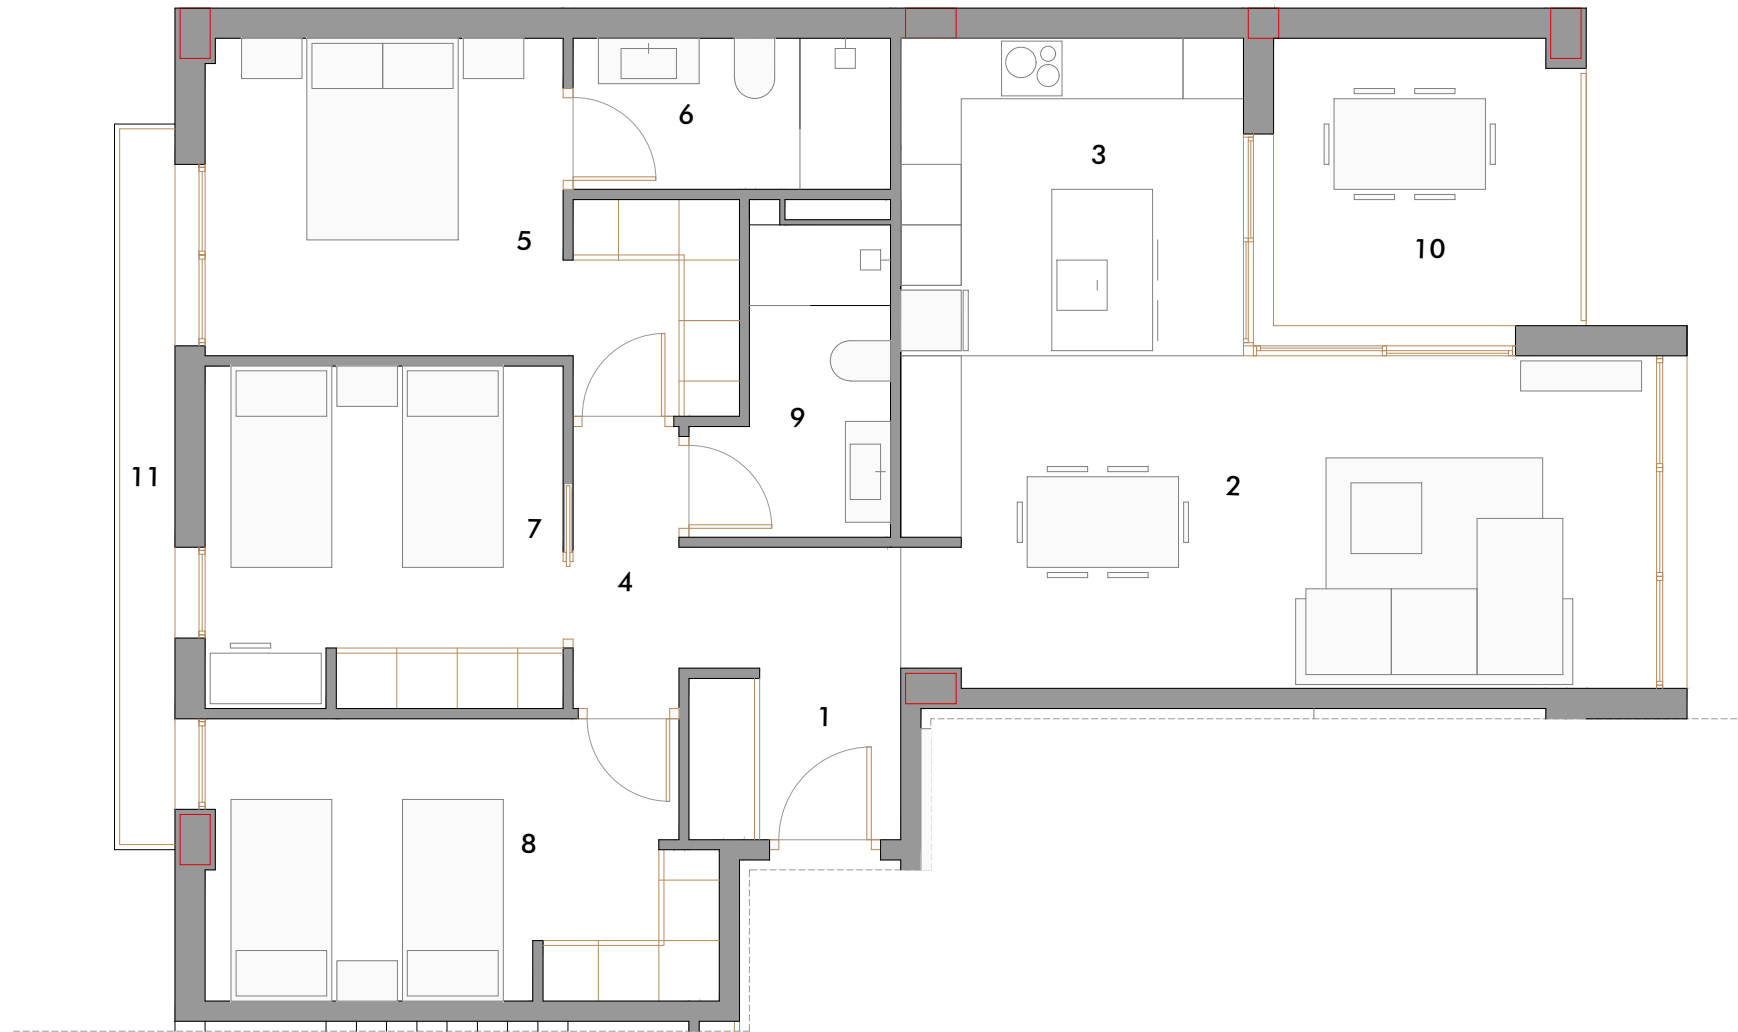


# TERRASSES

DE ROCAFORT  
26 VIVIENDAS, PLAZAS DE GARAJE Y TRASTEROS

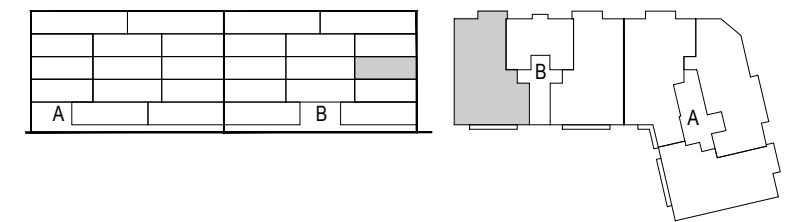

1 Vestíbulo	3,50 m <sup>2</sup>
2 Salón	24,57 m <sup>2</sup>
3 Cocina	10,71 m <sup>2</sup>
4 Circulaciones	5,58 m <sup>2</sup>
5 Dormitorio 1	14,80 m <sup>2</sup>
6 Baño 1	4,72 m <sup>2</sup>
7 Dormitorio 2	12,01 m <sup>2</sup>
8 Dormitorio 3	13,62 m <sup>2</sup>
9 Baño	5,08 m <sup>2</sup>

<b>Total Sup útil interior</b>	<b>94,59 m<sup>2</sup></b>
10 Terraza	9,62 m <sup>2</sup>
11 Balcón	4,32 m <sup>2</sup>
<b>Total Sup útil exterior</b>	<b>13,94 m<sup>2</sup></b>

<b>Total Sup Construida privativa con terrazas*</b>	<b>123,87 m<sup>2</sup></b>
---	-----------------------------

<b>Total Sup Construida con parte de elementos comunes y terrazas*</b>	<b>144,68 m<sup>2</sup></b>
--	-----------------------------

\* terrazas y balcones computados al 100%

## ESCALERA B. VIVIENDA 2-8

0 | | | | | 1m 5 m e. 1/75

Plano orientativo, que no constituye documento contractual, sujeto a modificaciones por exigencias administrativas, técnicas o jurídicas derivadas de la obtención de las licencias y permisos reglamentarios, así como por necesidades constructivas o de diseño derivadas de la dirección de obra. Las superficies tienen carácter provisional hasta la obtención de la licencia de primera ocupación.

promociones  
rocafort bonaigua

construye  
**blauverd**