



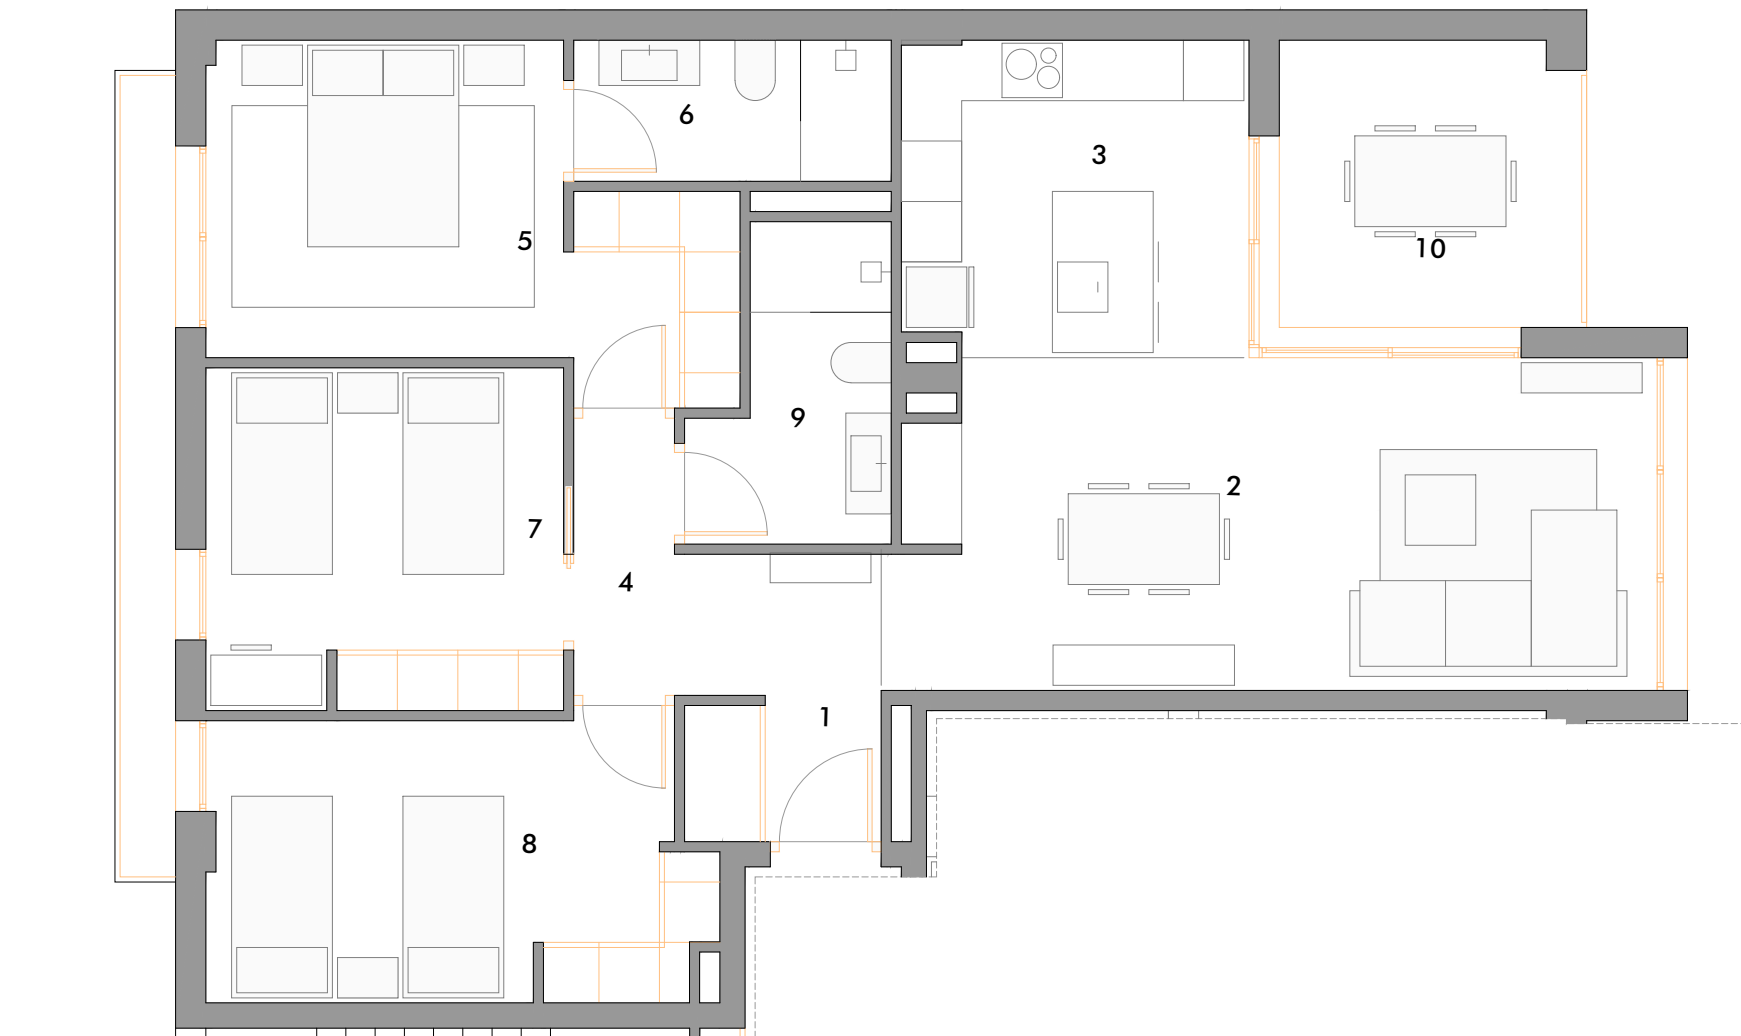

# TERRASSES

DE ROCAFORT

26 VIVIENDAS, PLAZAS DE GARAJE Y TRASTEROS

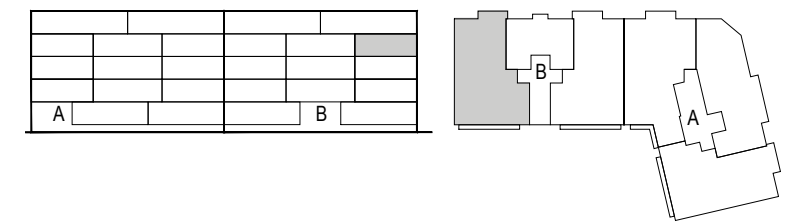

1 Vestíbulo	2,75 m <sup>2</sup>
2 Salón	23,49 m <sup>2</sup>
3 Cocina	10,68 m <sup>2</sup>
4 Circulaciones	6,70 m <sup>2</sup>
5 Dormitorio 1	14,88 m <sup>2</sup>
6 Baño 1	4,47 m <sup>2</sup>
7 Dormitorio 2	12,07 m <sup>2</sup>
8 Dormitorio 3	13,53 m <sup>2</sup>
9 Baño	5,29 m <sup>2</sup>

<b>Total Sup útil interior</b>	<b>93,86 m<sup>2</sup></b>
10 Terraza	9,47 m <sup>2</sup>
11 Balcón	4,83 m <sup>2</sup>
<b>Total Sup útil exterior</b>	<b>14,3 m<sup>2</sup></b>

<b>Total Sup Construida privativa con terrazas*</b>	<b>124,64 m<sup>2</sup></b>
<b>Total Sup Construida con parte de elementos comunes y terrazas*</b>	<b>145,36 m<sup>2</sup></b>

\* terrazas y balcones computados al 100%

## ESCALERA B. VIVIENDA 3-11

0 1 2 3 4 5 m e. 1/75

Plano orientativo, que no constituye documento contractual, sujeto a modificaciones por exigencias administrativas, técnicas o jurídicas derivadas de la obtención de las licencias y permisos reglamentarios, así como por necesidades constructivas o de diseño derivadas de la dirección de obra. Las superficies tienen carácter provisional hasta la obtención de la licencia de primera ocupación.

promociones  
rocafort bonaigua

construye  
**blauverd**