

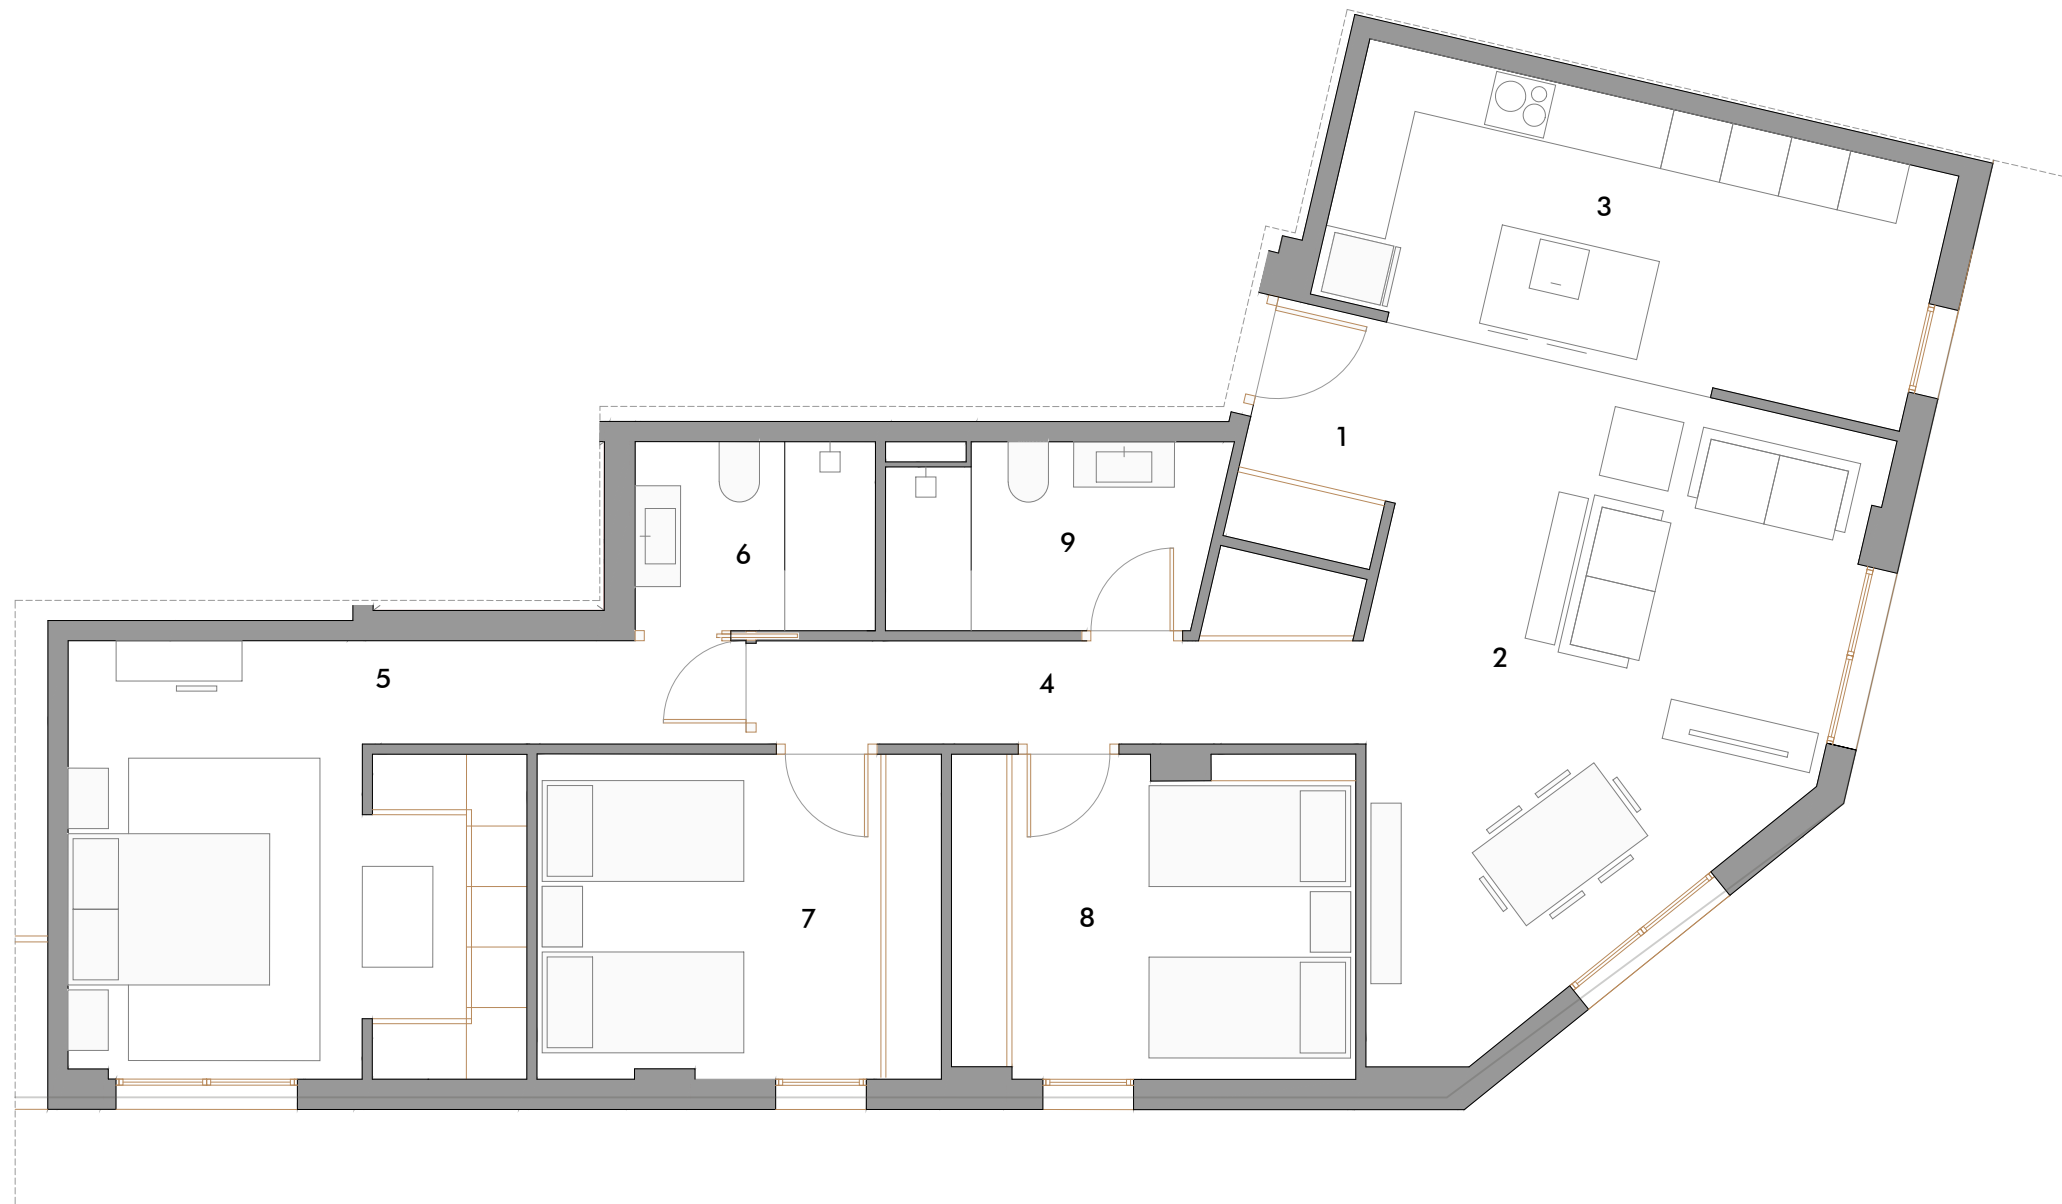


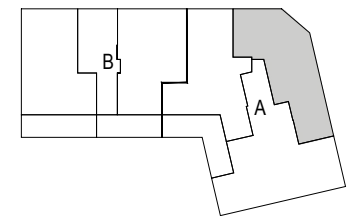

# TERRASSES

DE ROCAFORT

26 VIVIENDAS, PLAZAS DE GARAJE Y TRASTEROS

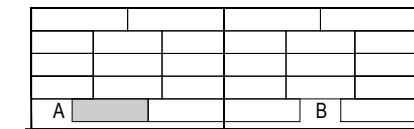

1 Vestíbulo	3,62 m <sup>2</sup>
2 Salón	26,62 m <sup>2</sup>
3 Cocina	15,92 m <sup>2</sup>
4 Circulaciones	7,39 m <sup>2</sup>
5 Dormitorio 1	21,70 m <sup>2</sup>
6 Baño 1	4,48 m <sup>2</sup>
7 Dormitorio 2	12,94 m <sup>2</sup>
8 Dormitorio 3	12,70 m <sup>2</sup>
9 Baño 2	5,86 m <sup>2</sup>

**Total Sup útil interior** 111,23 m<sup>2</sup>

**Total Sup Construida privativa con terrazas\*** 126,52 m<sup>2</sup>

**Total Sup Construida con parte de elementos comunes y terrazas\*** 148,35 m<sup>2</sup>

\* terrazas y balcones computados al 100%

## ESCALERA A. VIVIENDA B-1

0 1 2 3 4 5 m e. 1/75

Plano orientativo, que no constituye documento contractual, sujeto a modificaciones por exigencias administrativas, técnicas o jurídicas derivadas de la obtención de las licencias y permisos reglamentarios, así como por necesidades constructivas o de diseño derivadas de la dirección de obra. Las superficies tienen carácter provisional hasta la obtención de la licencia de primera ocupación.

promociones  
rocafort bonaigua

construye  
**blauverd**