
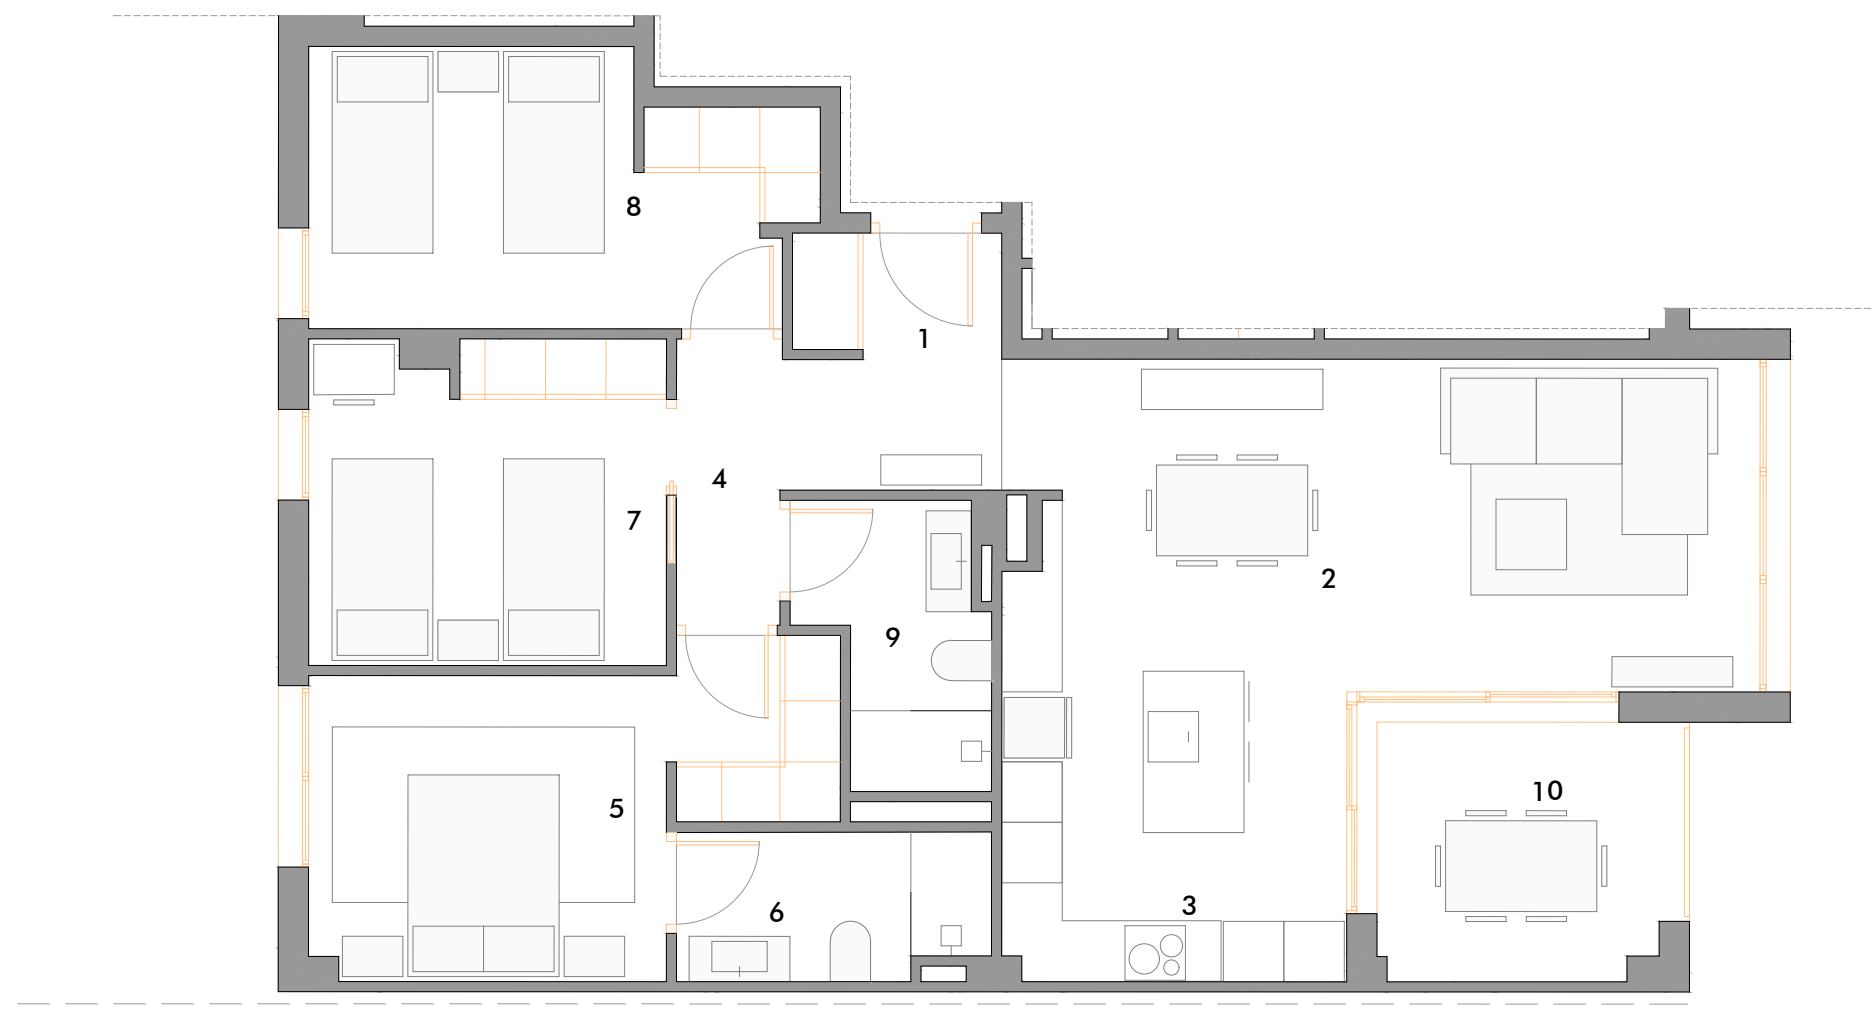


TERRASSES

DE ROCAFORT

26 VIVIENDAS, PLAZAS DE GARAJE Y TRASTEROS

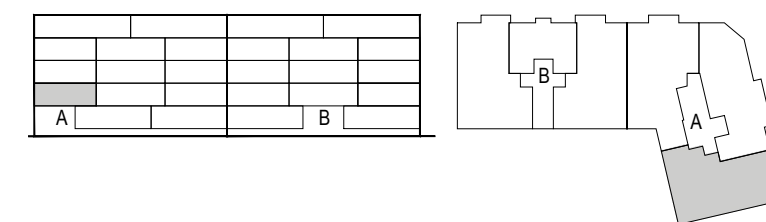

1 Vestíbulo	2,53 m ²
2 Salón	24,48 m ²
3 Cocina	9,8 m ²
4 Circulaciones	5,77 m ²
5 Dormitorio 1	13,8 m ²
6 Baño 1	4,43 m ²
7 Dormitorio 2	11,29 m ²
8 Dormitorio 3	12,61 m ²
9 Baño 2	4,57 m ²

Total Sup útil interior 89,28 m²

10 Terraza 8,6 m²

Total Sup útil exterior 8,6 m²

Total Sup Construida privativa con terrazas* 111,28 m²

Total Sup Construida con parte de elementos comunes y terrazas* 130,52 m²

* terrazas y balcones computados al 100%

ESCALERA A. VIVIENDA 1-3

0 1 2 3 4 5 m e. 1/75

Plano orientativo, que no constituye documento contractual, sujeto a modificaciones por exigencias administrativas, técnicas o jurídicas derivadas de la obtención de las licencias y permisos reglamentarios, así como por necesidades constructivas o de diseño derivadas de la dirección de obra. Las superficies tienen carácter provisional hasta la obtención de la licencia de primera ocupación.

promociones
rocafort bonaigua

construye
blauverd