



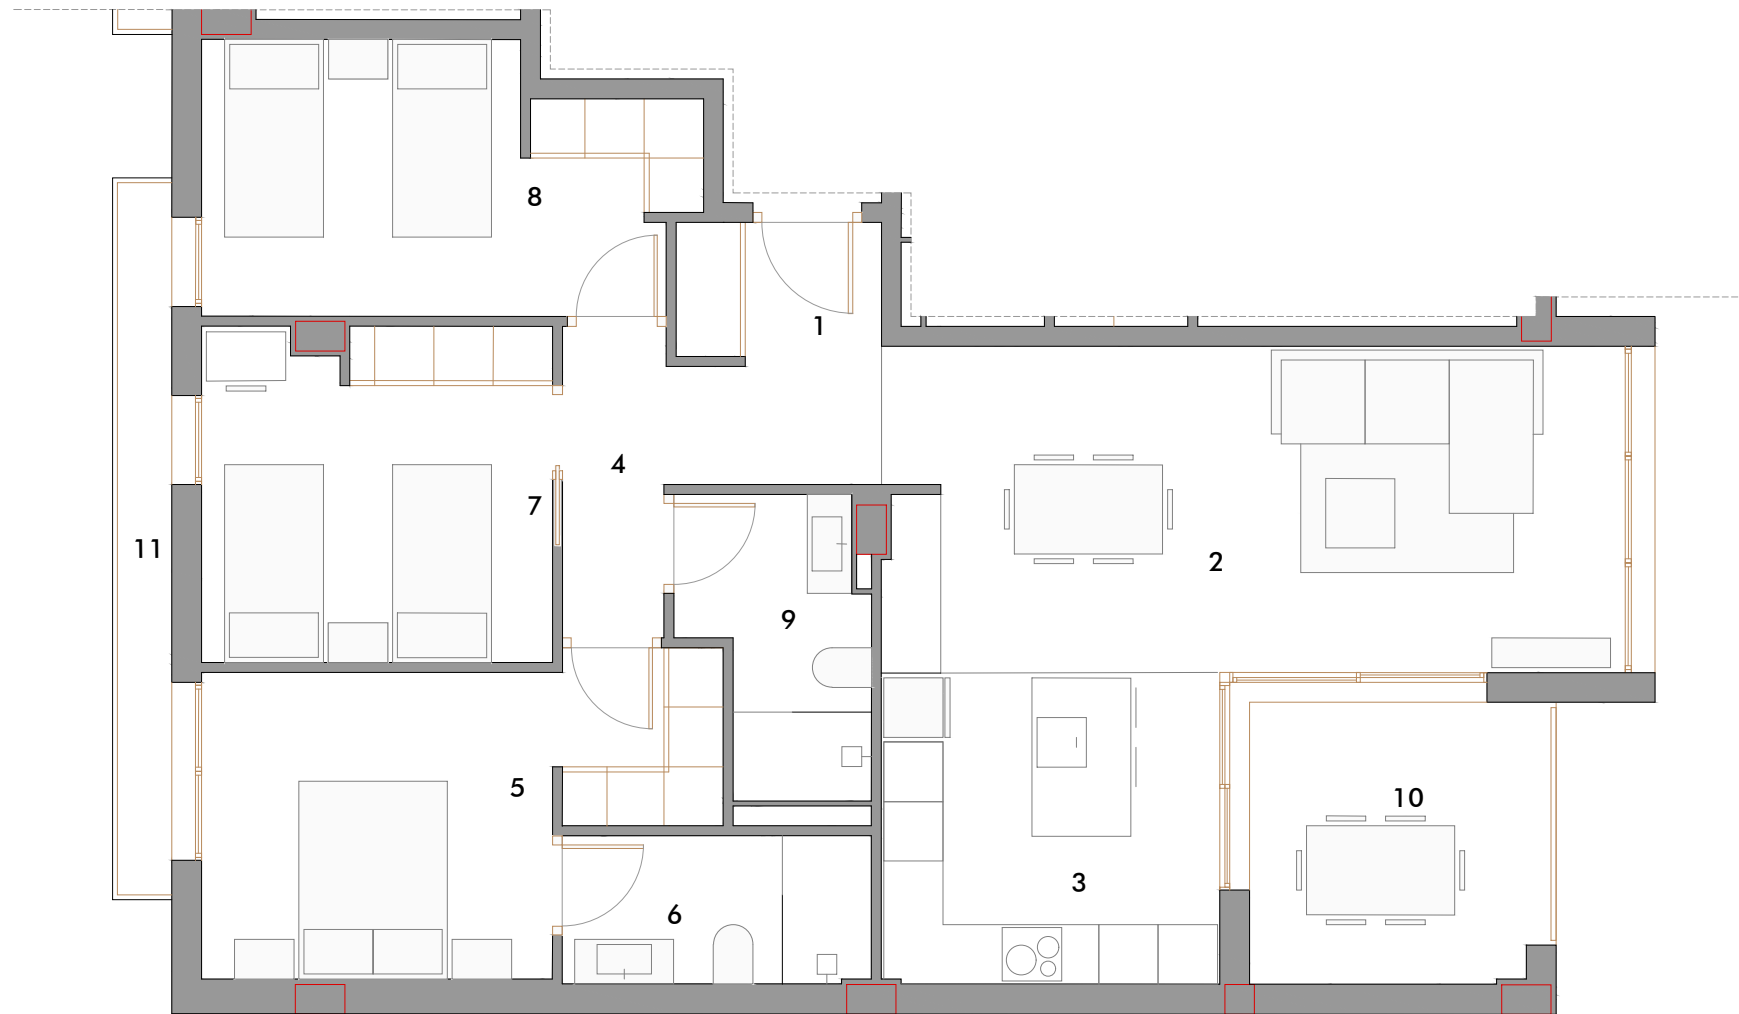

TERRASSES

DE ROCAFORT

26 VIVIENDAS, PLAZAS DE GARAJE Y TRASTEROS

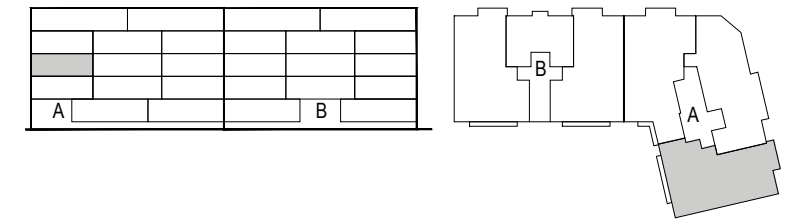

1 Vestíbulo	2,81 m ²
2 Salón	24,73 m ²
3 Cocina	10,76 m ²
4 Circulaciones	6,01 m ²
5 Dormitorio 1	14,03 m ²
6 Baño 1	4,68 m ²
7 Dormitorio 2	11,86 m ²
8 Dormitorio 3	12,63 m ²
9 Baño 2	5,01 m ²

Total Sup útil interior	92,52 m²
10 Terraza	9,62 m ²
11 Balcón	4,38 m ²
Total Sup útil exterior	14 m²

Total Sup Construida privativa con terrazas*	122,34 m²
---	-----------------------------

Total Sup Construida con parte de elementos comunes y terrazas*	142,88 m²
--	-----------------------------

* terrazas y balcones computados al 100%

ESCALERA A. VIVIENDA 2-6

0 1 2 3 4 5 m e. 1/75

Plano orientativo, que no constituye documento contractual, sujeto a modificaciones por exigencias administrativas, técnicas o jurídicas derivadas de la obtención de las licencias y permisos reglamentarios, así como por necesidades constructivas o de diseño derivadas de la dirección de obra. Las superficies tienen carácter provisional hasta la obtención de la licencia de primera ocupación.

promociones
rocafort bonaigua

construye
blauverd