



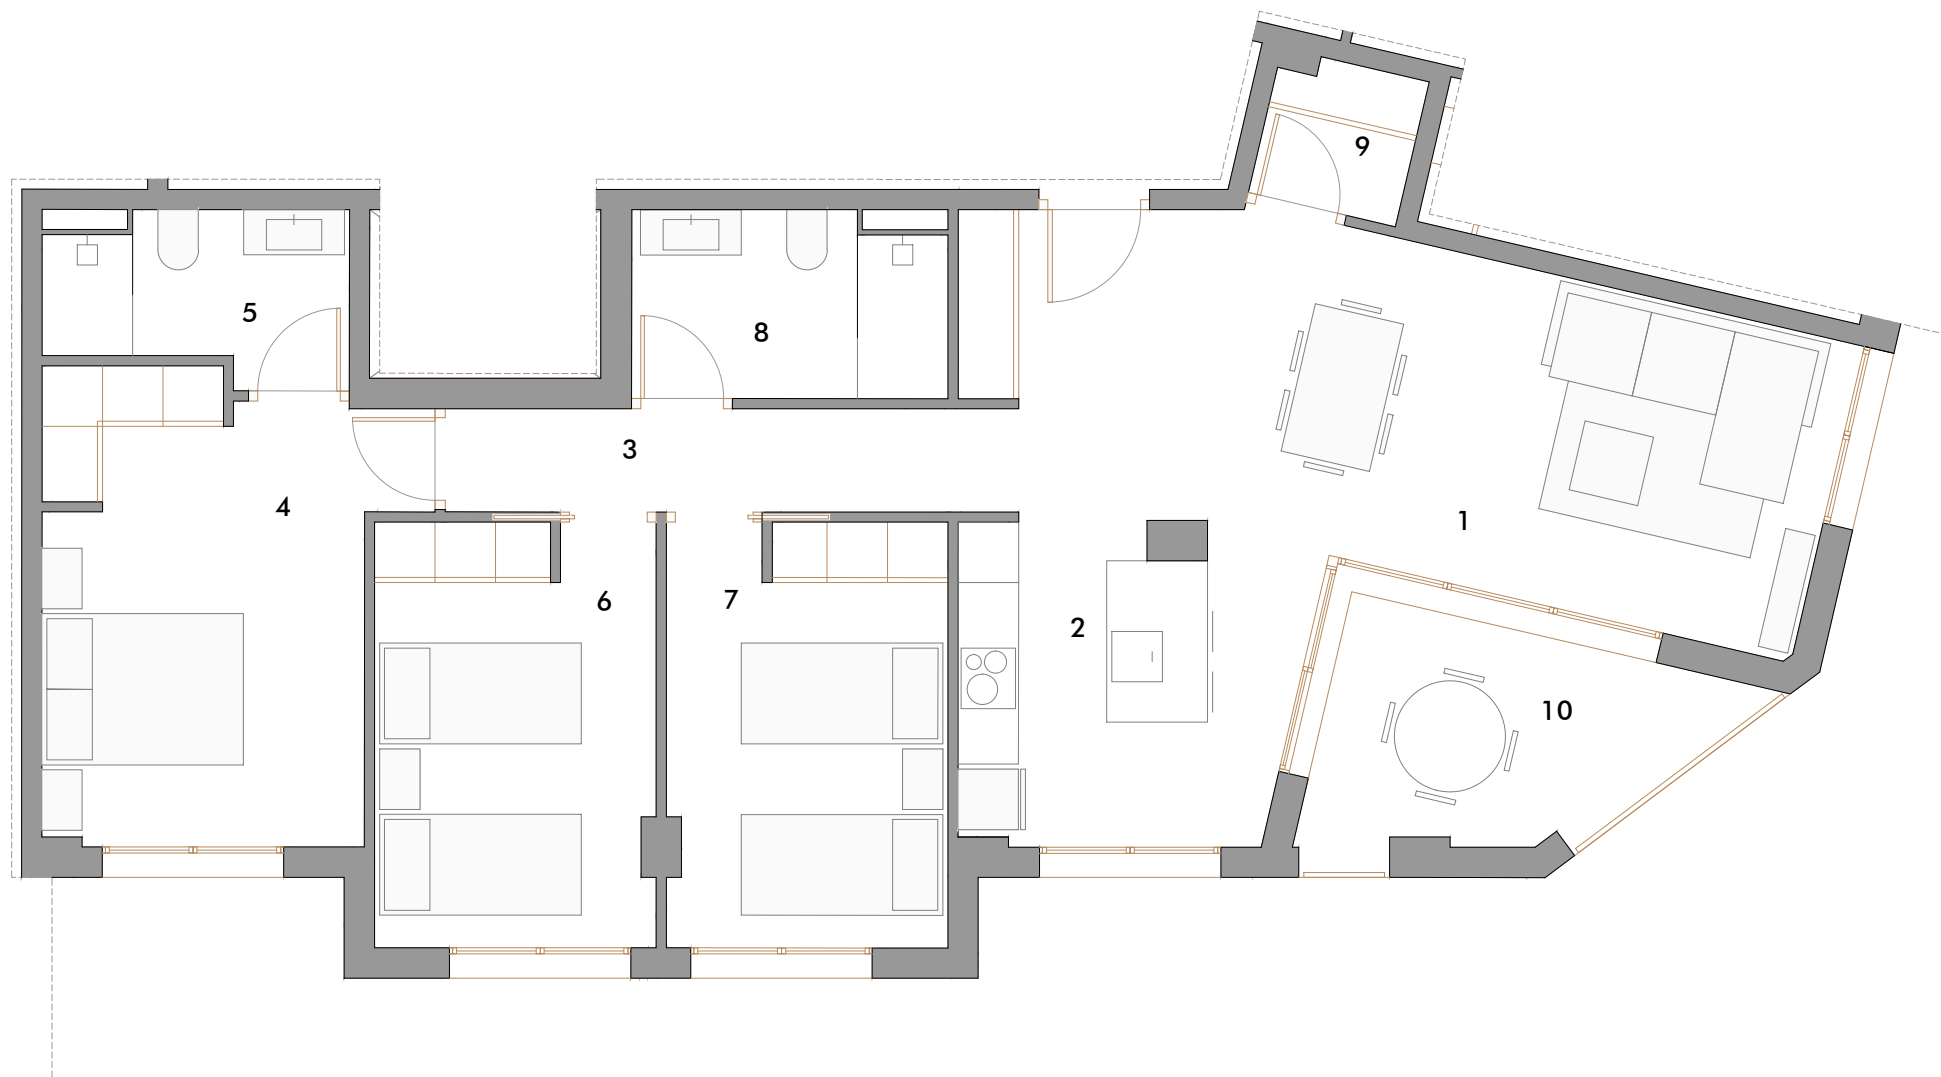

TERRASSES

DE ROCAFORT

26 VIVIENDAS, PLAZAS DE GARAJE Y TRASTEROS

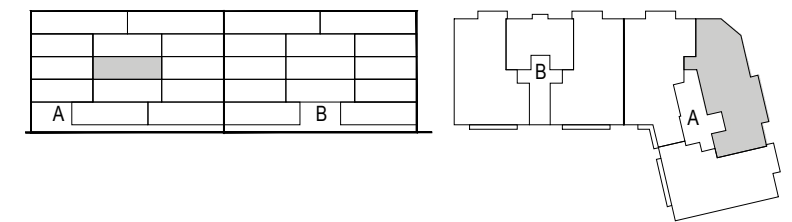

1 Salón	27,41 m ²
2 Cocina	10,22 m ²
3 Circulaciones	5,83 m ²
4 Dormitorio 1	15,38 m ²
5 Baño 1	4,60 m ²
6 Dormitorio 2	11,65 m ²
7 Dormitorio 3	11,65 m ²
8 Baño	5,67 m ²
9 Lavadero	2,13 m ²

Total Sup útil interior 94,54 m²

10 Terraza 7,18 m²

Total Sup útil exterior 7,18 m²

Total Sup Construida privativa con terrazas* 118,50 m²

Total Sup Construida con parte de elementos comunes y terrazas* 139,13 m²

* terrazas y balcones computados al 100%

ESCALERA A. VIVIENDA 2-7

0 1m 5 m e. 1/75

Plano orientativo, que no constituye documento contractual, sujeto a modificaciones por exigencias administrativas, técnicas o jurídicas derivadas de la obtención de las licencias y permisos reglamentarios, así como por necesidades constructivas o de diseño derivadas de la dirección de obra. Las superficies tienen carácter provisional hasta la obtención de la licencia de primera ocupación.

promociones
rocafort bonaigua

construye
blauverd