



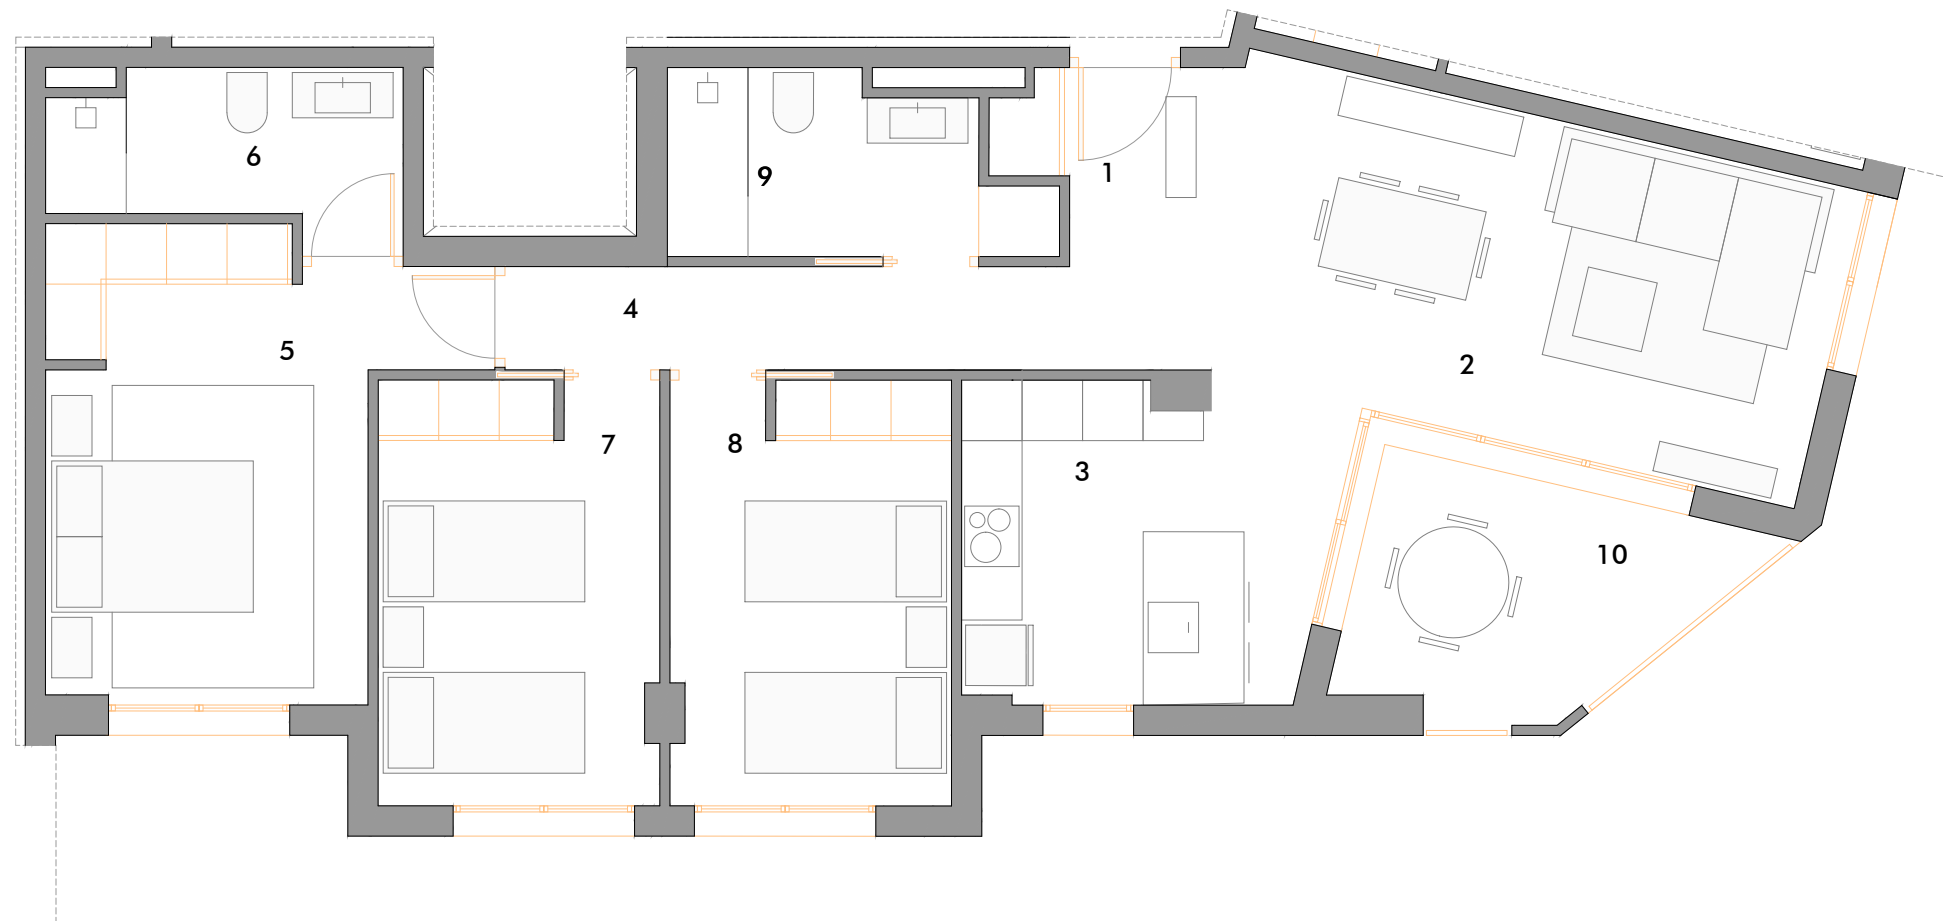

# TERRASSES

DE ROCAFORT

26 VIVIENDAS, PLAZAS DE GARAJE Y TRASTEROS

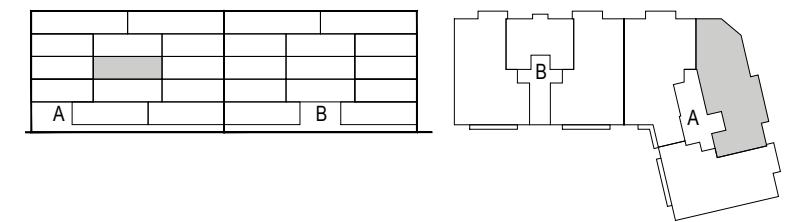

1 Vestíbulo	4,94 m <sup>2</sup>
2 Salón	20,27 m <sup>2</sup>
3 Cocina	11,42 m <sup>2</sup>
4 Circulaciones	5,74 m <sup>2</sup>
5 Dormitorio 1	16,11 m <sup>2</sup>
6 Baño 1	5,33 m <sup>2</sup>
7 Dormitorio 2	11,65 m <sup>2</sup>
8 Dormitorio 3	11,65 m <sup>2</sup>
9 Baño	6,00 m <sup>2</sup>

**Total Sup útil interior** 93,11 m<sup>2</sup>

10 Terraza 9,30 m<sup>2</sup>

**Total Sup útil exterior** 9,3 m<sup>2</sup>

**Total Sup Construida privativa con terrazas\*** 116,92 m<sup>2</sup>

**Total Sup Construida con parte de elementos comunes y terrazas\*** 137,14 m<sup>2</sup>

\* terrazas y balcones computados al 100%

## ESCALERA A. VIVIENDA 2-7

0 | 1m | 5m e. 1/75

Plano orientativo, que no constituye documento contractual, sujeto a modificaciones por exigencias administrativas, técnicas o jurídicas derivadas de la obtención de las licencias y permisos reglamentarios, así como por necesidades constructivas o de diseño derivadas de la dirección de obra. Las superficies tienen carácter provisional hasta la obtención de la licencia de primera ocupación.

promociones  
rocafort bonaigua

construye  
**blauverd**