



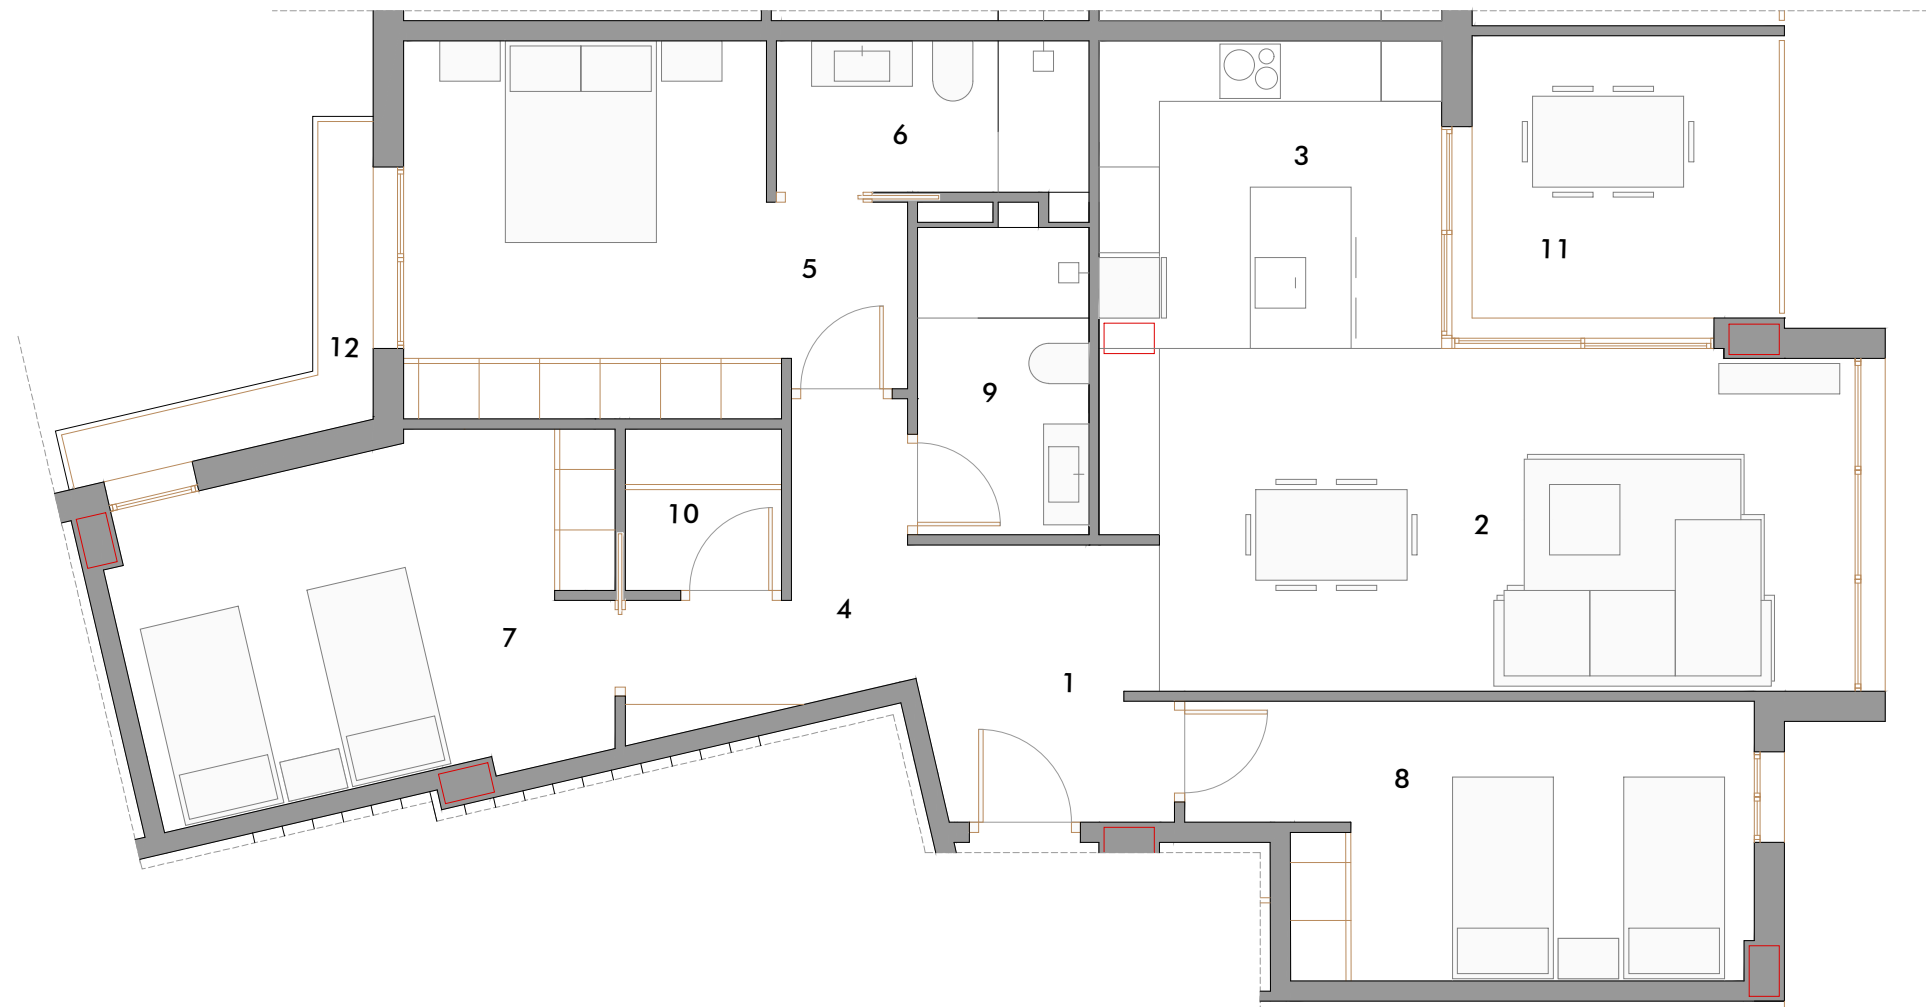

TERRASSES

DE ROCAFORT

26 VIVIENDAS, PLAZAS DE GARAJE Y TRASTEROS

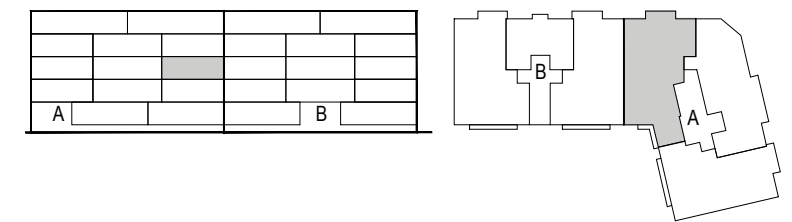

ESCALERA A. VIVIENDA 2-8

0 1 2 3 4 5 m e. 1/75

Plano orientativo, que no constituye documento contractual, sujeto a modificaciones por exigencias administrativas, técnicas o jurídicas derivadas de la obtención de las licencias y permisos reglamentarios, así como por necesidades constructivas o de diseño derivadas de la dirección de obra. Las superficies tienen carácter provisional hasta la obtención de la licencia de primera ocupación.

1 Vestíbulo	6,67 m ²
2 Salón	24,38 m ²
3 Cocina	10,43 m ²
4 Circulaciones	5,43 m ²
5 Dormitorio 1	16,11 m ²
6 Baño 1	4,65 m ²
7 Dormitorio 2	15,89 m ²
8 Dormitorio 3	13,93 m ²
9 Baño	5,18 m ²
10 Lavadero	2,48 m ²
Total Sup útil interior	105,15 m²
11 Terraza	9,58 m ²
12 Balcón	3,37 m ²
Total Sup útil exterior	12,95 m²
Total Sup Construida privativa con terrazas*	131,32 m²
Total Sup Construida con parte de elementos comunes y terrazas*	153,60 m²

* terrazas y balcones computados al 100%

promociones
rocafort bonaigua

construye
blauverd