



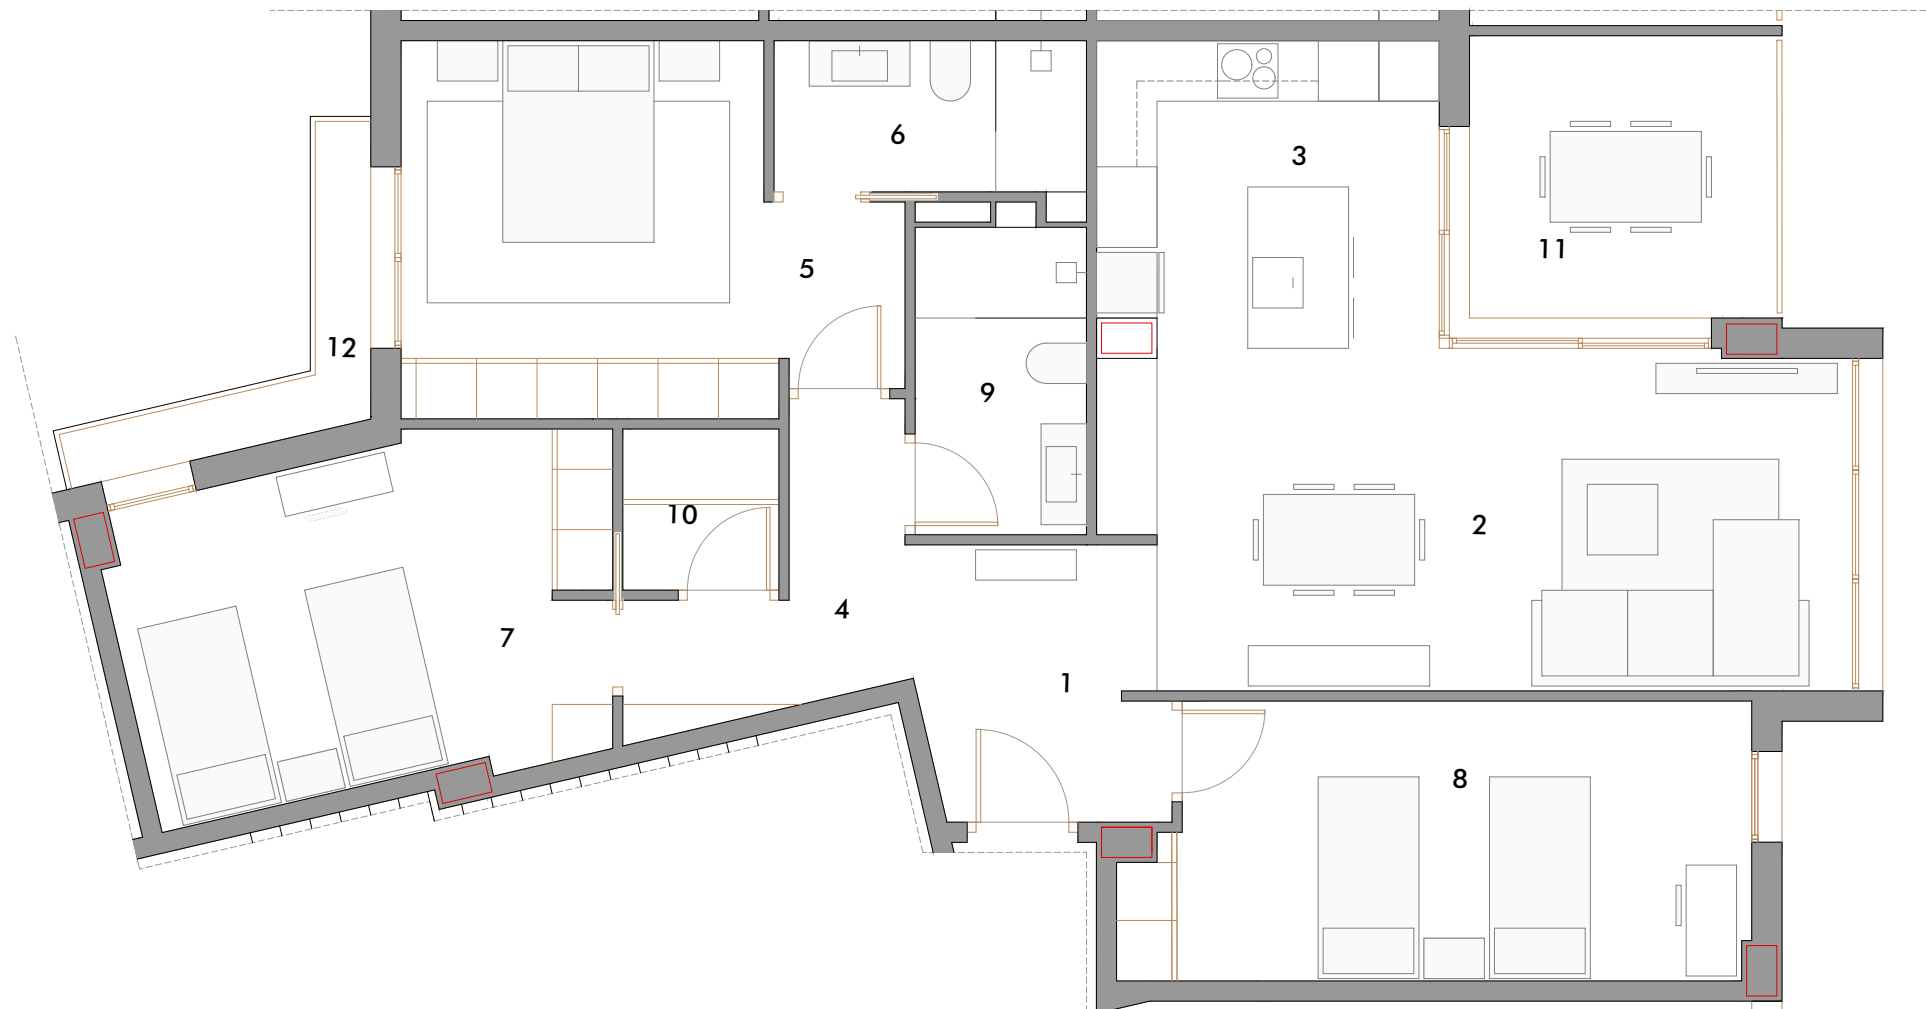

# TERRASSES

DE ROCAFORT

26 VIVIENDAS, PLAZAS DE GARAJE Y TRASTEROS

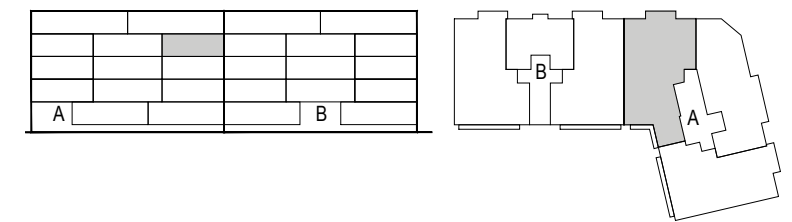

1 Vestíbulo	6,67 m <sup>2</sup>
2 Salón	24,38 m <sup>2</sup>
3 Cocina	10,43 m <sup>2</sup>
4 Circulaciones	5,79 m <sup>2</sup>
5 Dormitorio 1	16,11 m <sup>2</sup>
6 Baño 1	4,65 m <sup>2</sup>
7 Dormitorio 2	16,04 m <sup>2</sup>
8 Dormitorio 3	16,49 m <sup>2</sup>
9 Baño	5,18 m <sup>2</sup>
10 Lavadero	2,48 m <sup>2</sup>
<b>Total Sup útil interior</b>	<b>108,22 m<sup>2</sup></b>
11 Terraza	9,58 m <sup>2</sup>
12 Balcón	3,37 m <sup>2</sup>
<b>Total Sup útil exterior</b>	<b>12,95 m<sup>2</sup></b>

<b>Total Sup Construida privativa con terrazas*</b>	<b>134,55 m<sup>2</sup></b>
<b>Total Sup Construida con parte de elementos comunes y terrazas*</b>	<b>157,18 m<sup>2</sup></b>

\* terrazas y balcones computados al 100%

## ESCALERA A. VIVIENDA 3-11

0 1 2 3 4 5 m e. 1/75

Plano orientativo, que no constituye documento contractual, sujeto a modificaciones por exigencias administrativas, técnicas o jurídicas derivadas de la obtención de las licencias y permisos reglamentarios, así como por necesidades constructivas o de diseño derivadas de la dirección de obra. Las superficies tienen carácter provisional hasta la obtención de la licencia de primera ocupación.

promociones  
rocafort bonaigua

construye  
**blauverd**