



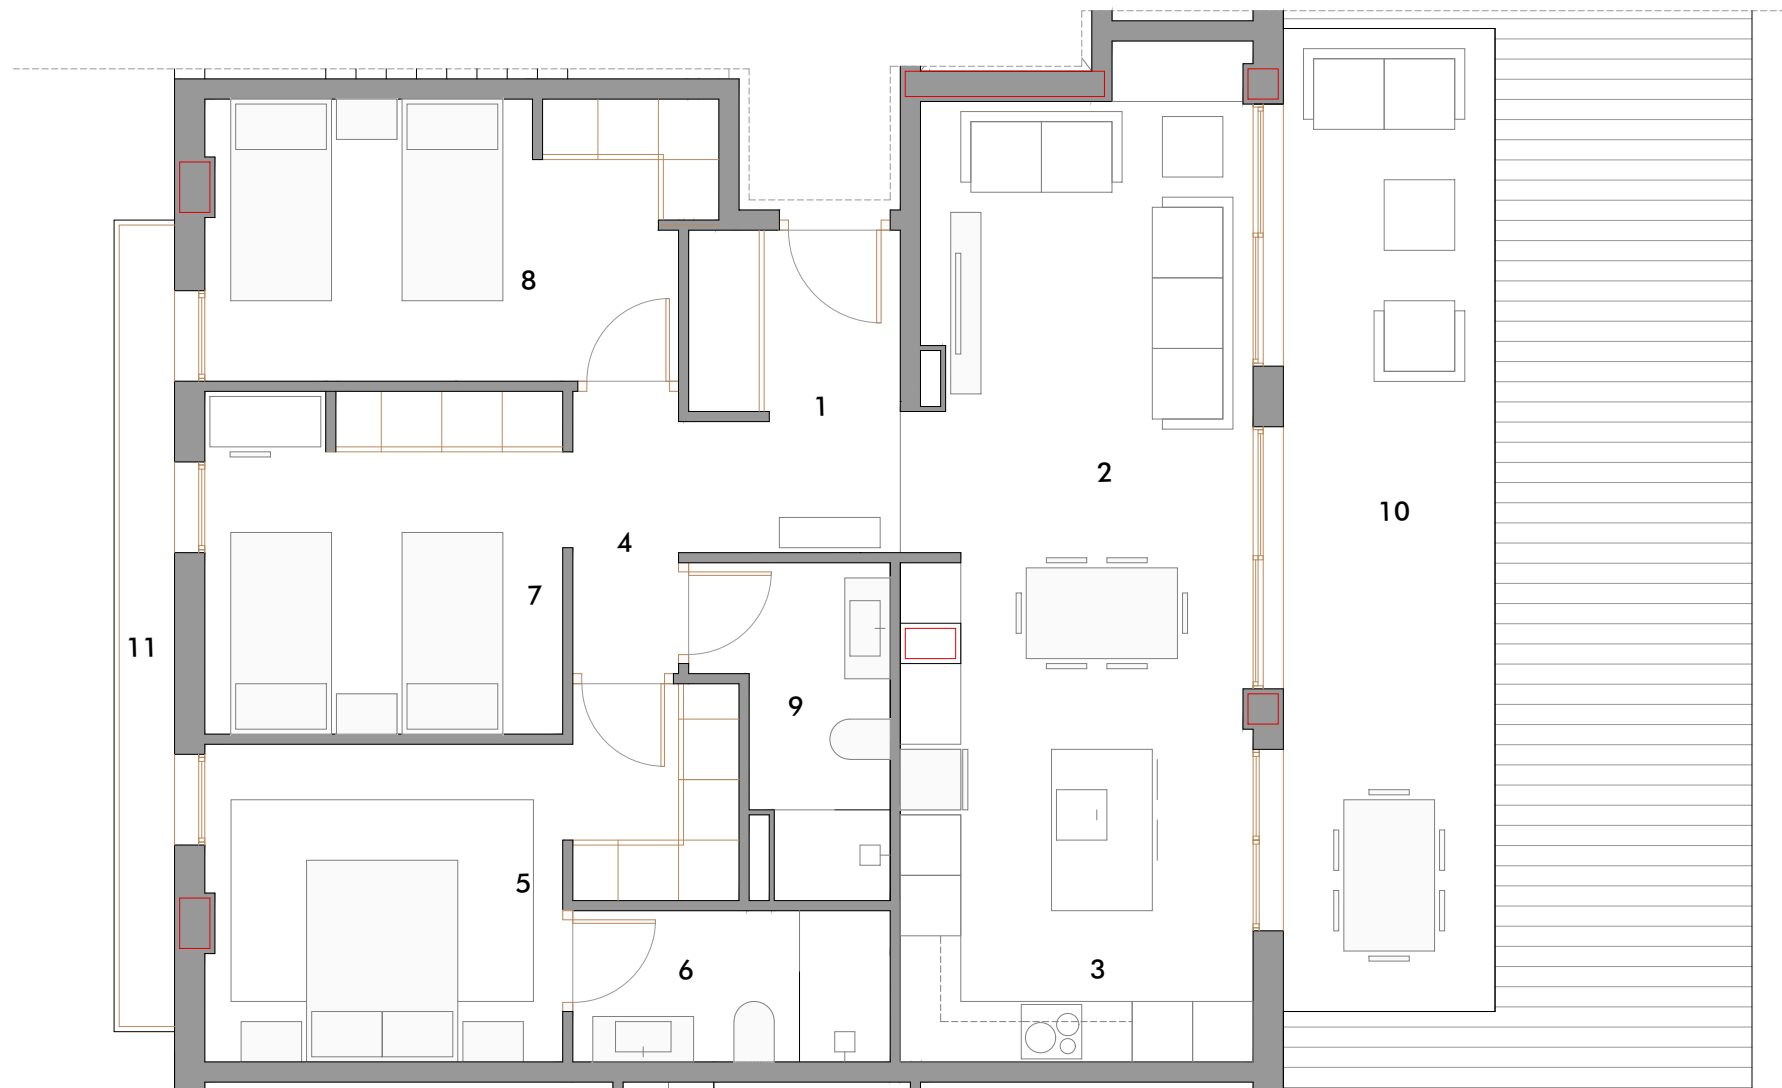

TERRASSES

DE ROCAFORT

26 VIVIENDAS, PLAZAS DE GARAJE Y TRASTEROS

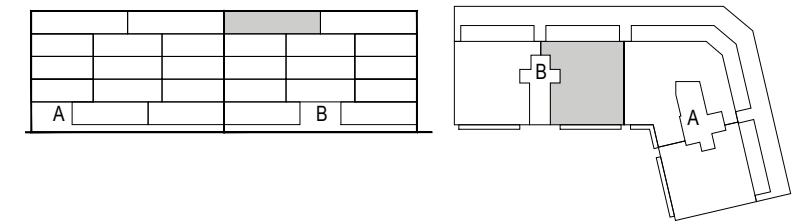

| | |
|-----------------|----------------------|
| 1 Vestíbulo | 3,78 m ² |
| 2 Salón | 21,69 m ² |
| 3 Cocina | 11,02 m ² |
| 4 Circulaciones | 5,94 m ² |
| 5 Dormitorio 1 | 14,76 m ² |
| 6 Baño 1 | 4,72 m ² |
| 7 Dormitorio 2 | 12,01 m ² |
| 8 Dormitorio 3 | 13,50 m ² |
| 9 Baño | 5,12 m ² |

| | |
|--------------------------------|----------------------------|
| Total Sup útil interior | 92,54 m² |
| 10 Terraza | 20,48 m ² |
| 11 Balcón | 4,83 m ² |
| Total Sup útil exterior | 25,31 m² |

| | |
|--|-----------------------------|
| Total Sup Construida privativa con terrazas* | 131,30 m² |
| Total Sup Construida con parte de elementos comunes y terrazas* | 149,58 m² |

* terrazas y balcones computados al 100%

ESCALERA B. VIVIENDA 4-12

0 1 2 3 4 5 m e. 1/75

Plano orientativo, que no constituye documento contractual, sujeto a modificaciones por exigencias administrativas, técnicas o jurídicas derivadas de la obtención de las licencias y permisos reglamentarios, así como por necesidades constructivas o de diseño derivadas de la dirección de obra. Las superficies tienen carácter provisional hasta la obtención de la licencia de primera ocupación.

promociones
rocafort bonaigua

construye
blauverd