


#PUREDESIGN

27A2

planta 27
edificio A
tipología 3D_t7

3 dormitorios
2 baños
Terrazas
Superficie útil 192,77 m²

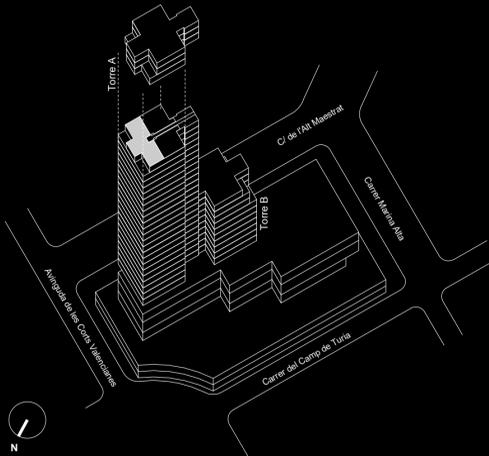



SUPERFICIES APROXIMADAS

	Sup. de proyecto
Superficie útil interior	164.76 m ²
Superficie de terraza	28.01 m ²
Total superficie útil <small>(incluye útil interior y útil terrazas)</small>	192,77 m ²
Total superficie construida <small>(incluye construida interior, de terrazas y zona común proporcional)</small>	231.53 m ²

Versión: Noviembre 2020



El presente plano es un avance de proyecto y es orientativo, no constituye documento contractual; sujeto a modificaciones por exigencias técnicas, jurídicas o administrativas derivadas de la obtención de todos los permisos y licencias reglamentarios, así como por necesidades constructivas o de diseño derivadas del desarrollo del proyecto y de la Dirección de Obra. Las superficies útiles tienen carácter provisional hasta la obtención de la correspondiente Licencia de Obras. La jardinería, el mobiliario urbano y el amueblamiento es ficticio, teniendo validez únicamente a efectos decorativos.

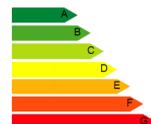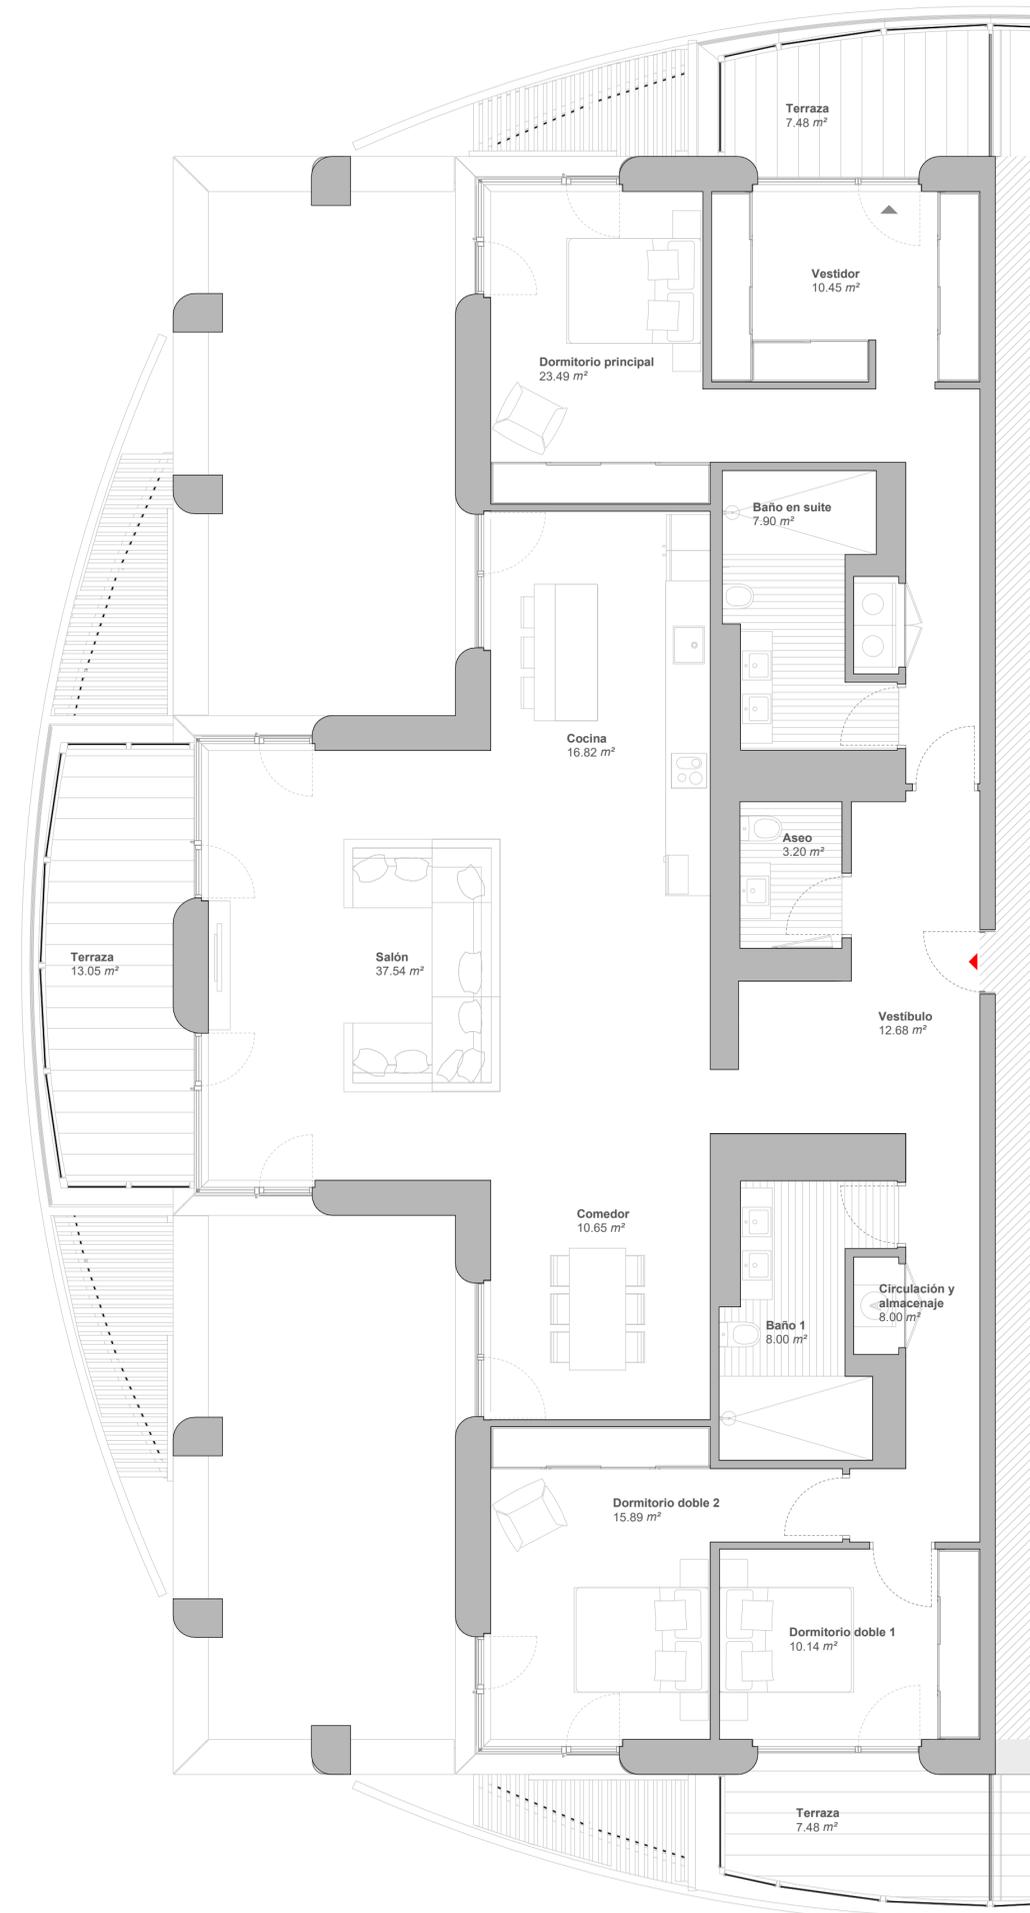

← En Emisiones
← En Consumo

