




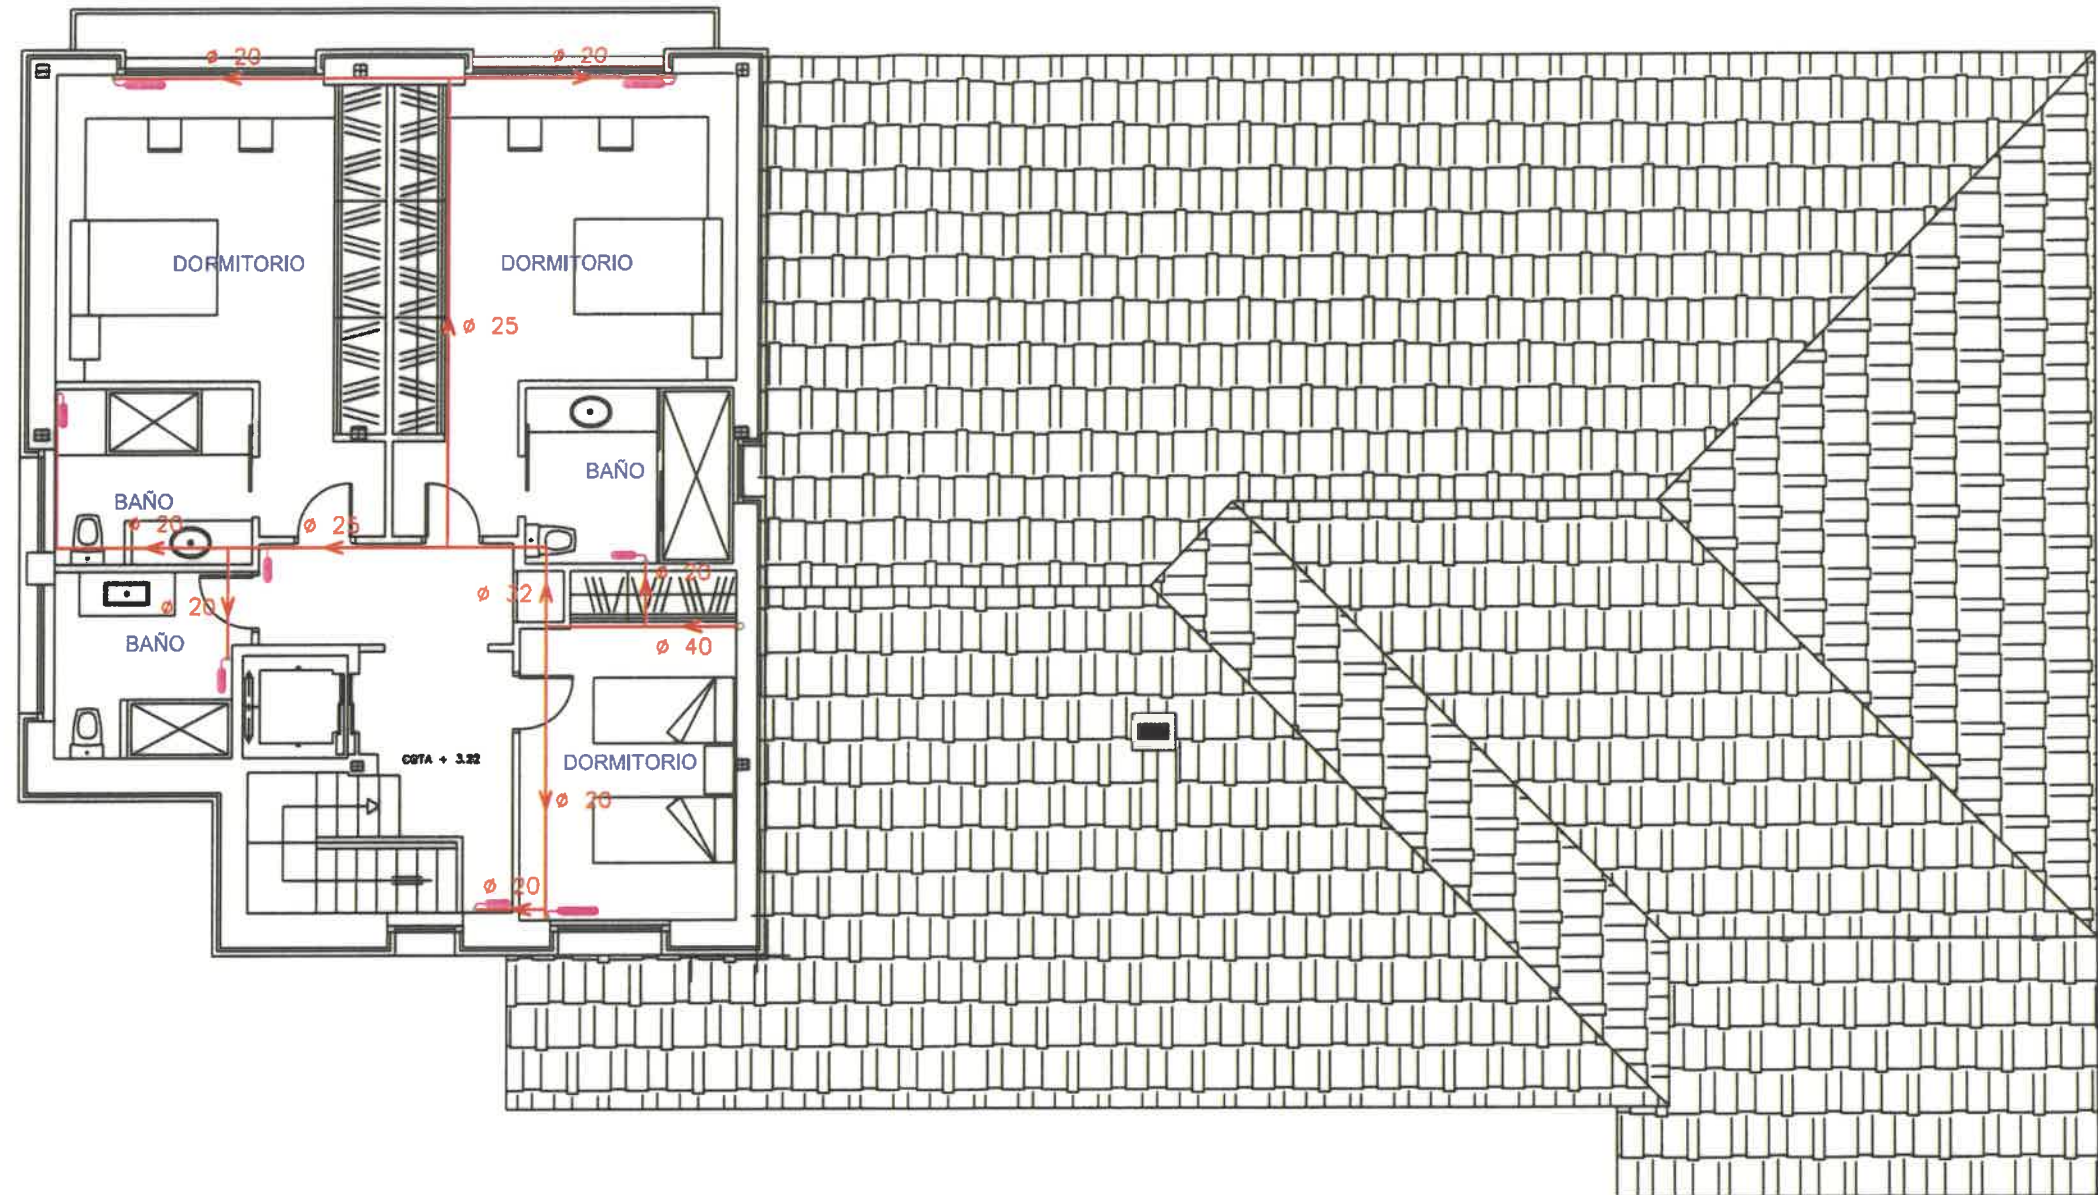


PLANTA PRIMERA

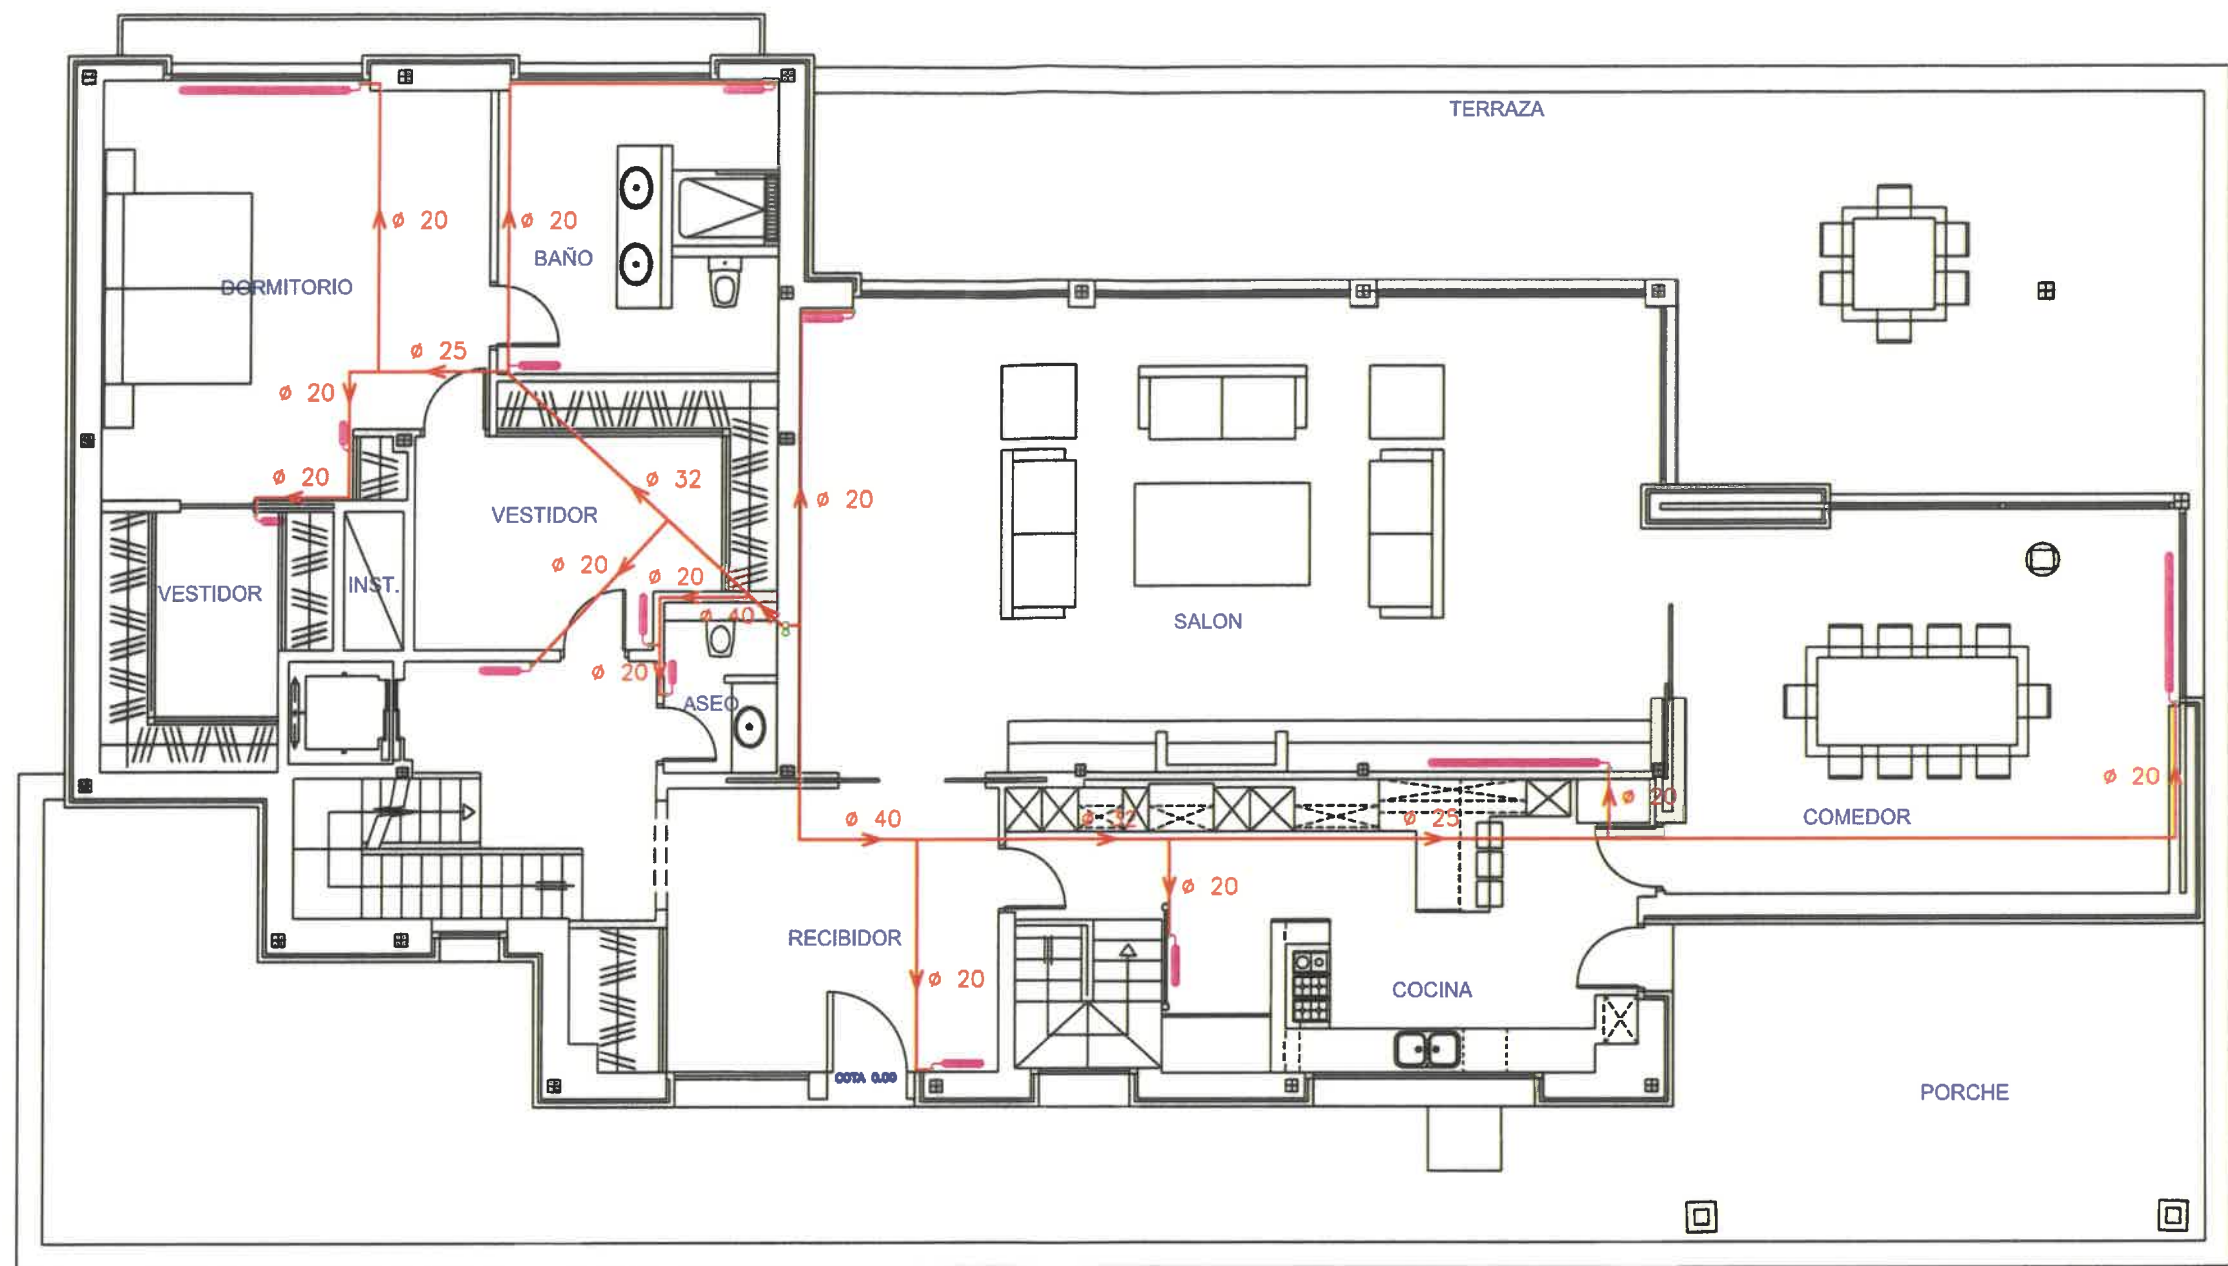

PLANTA BAJA

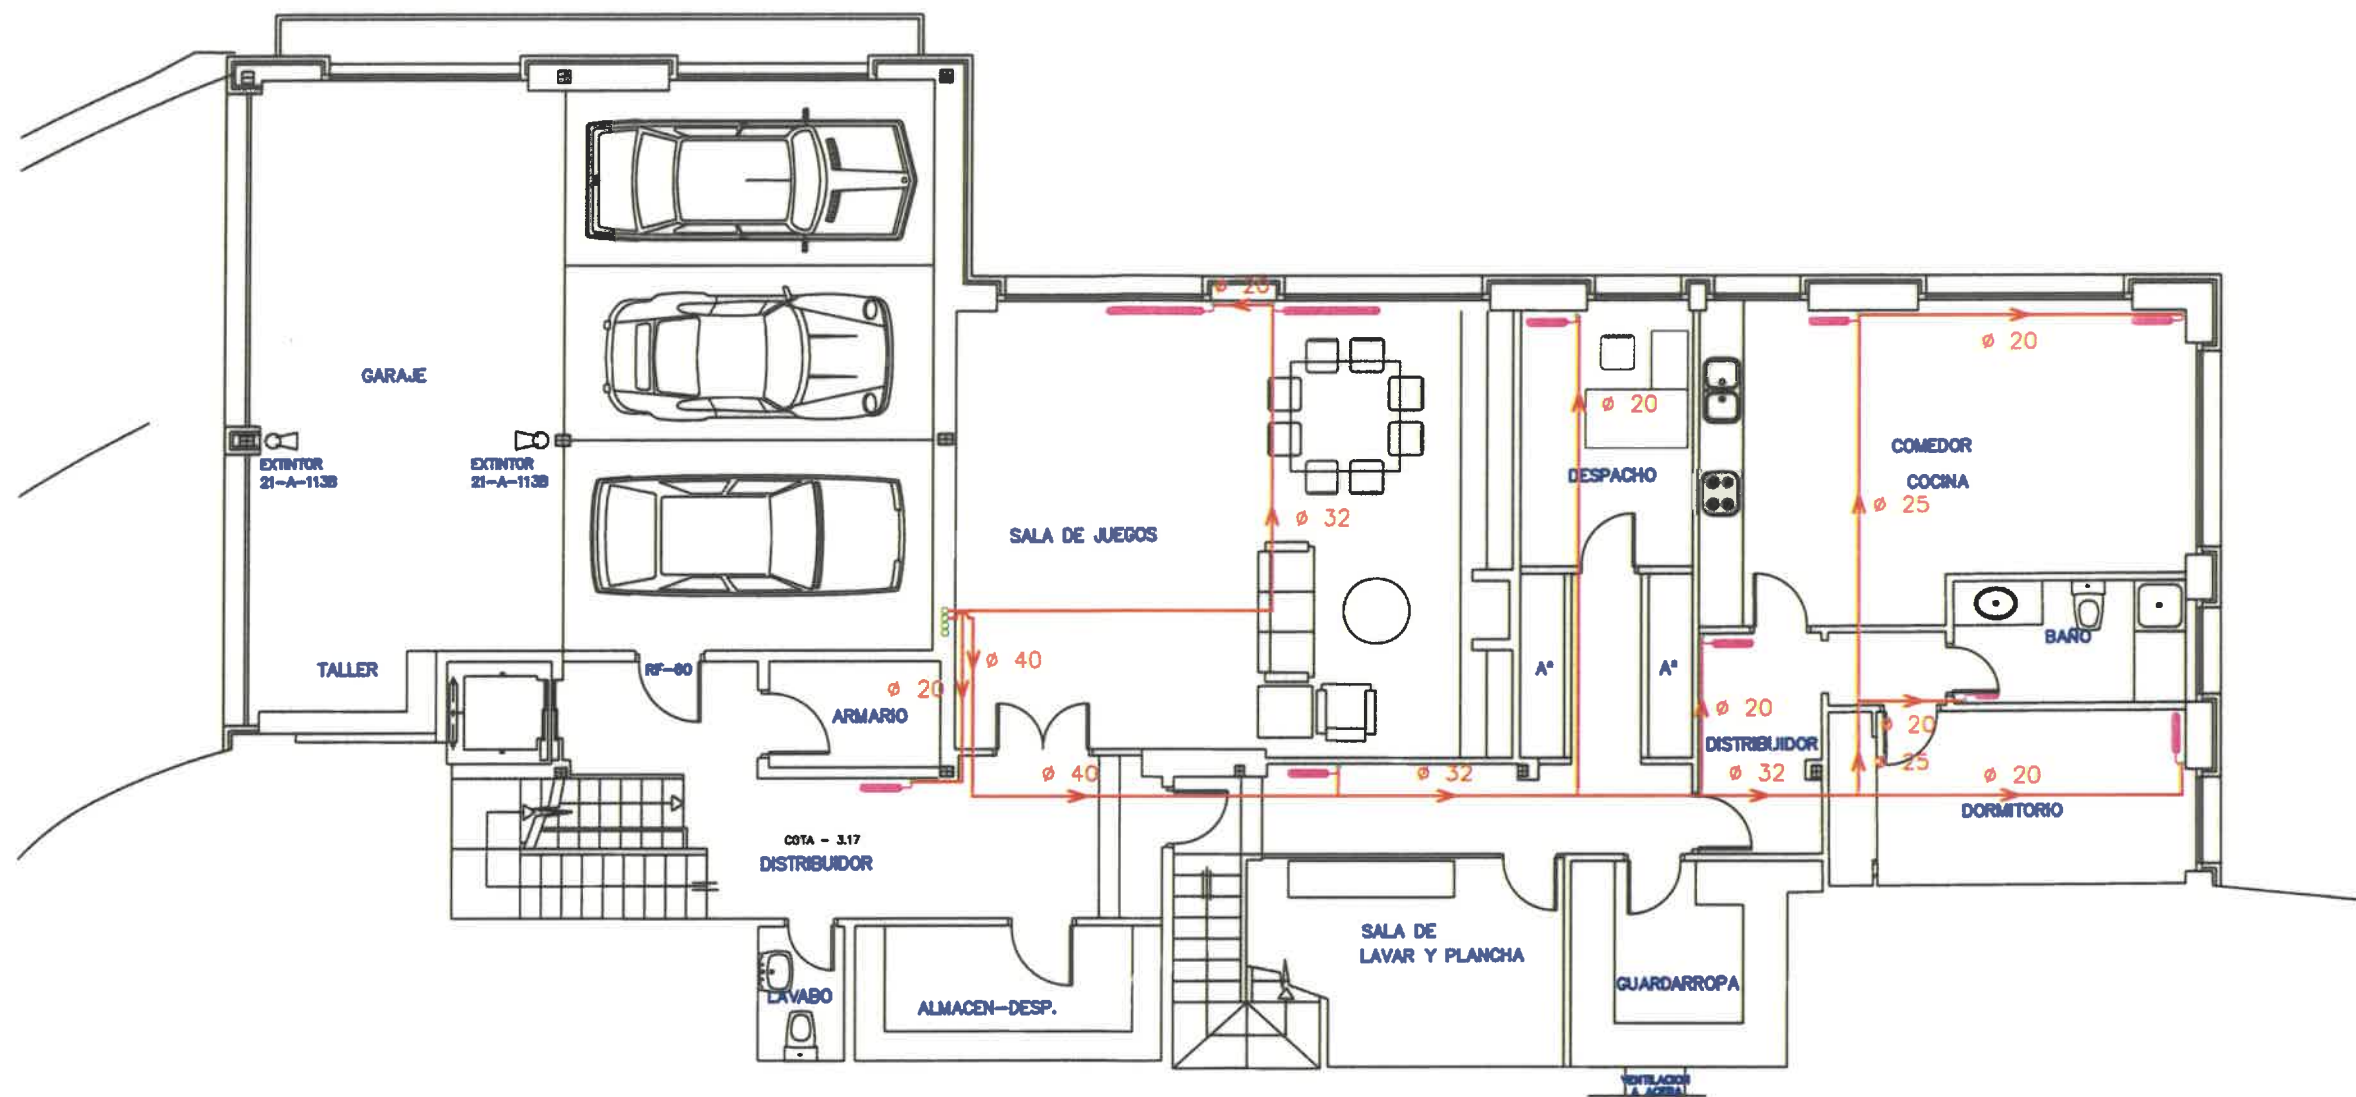

PLANTA SOTANO 1

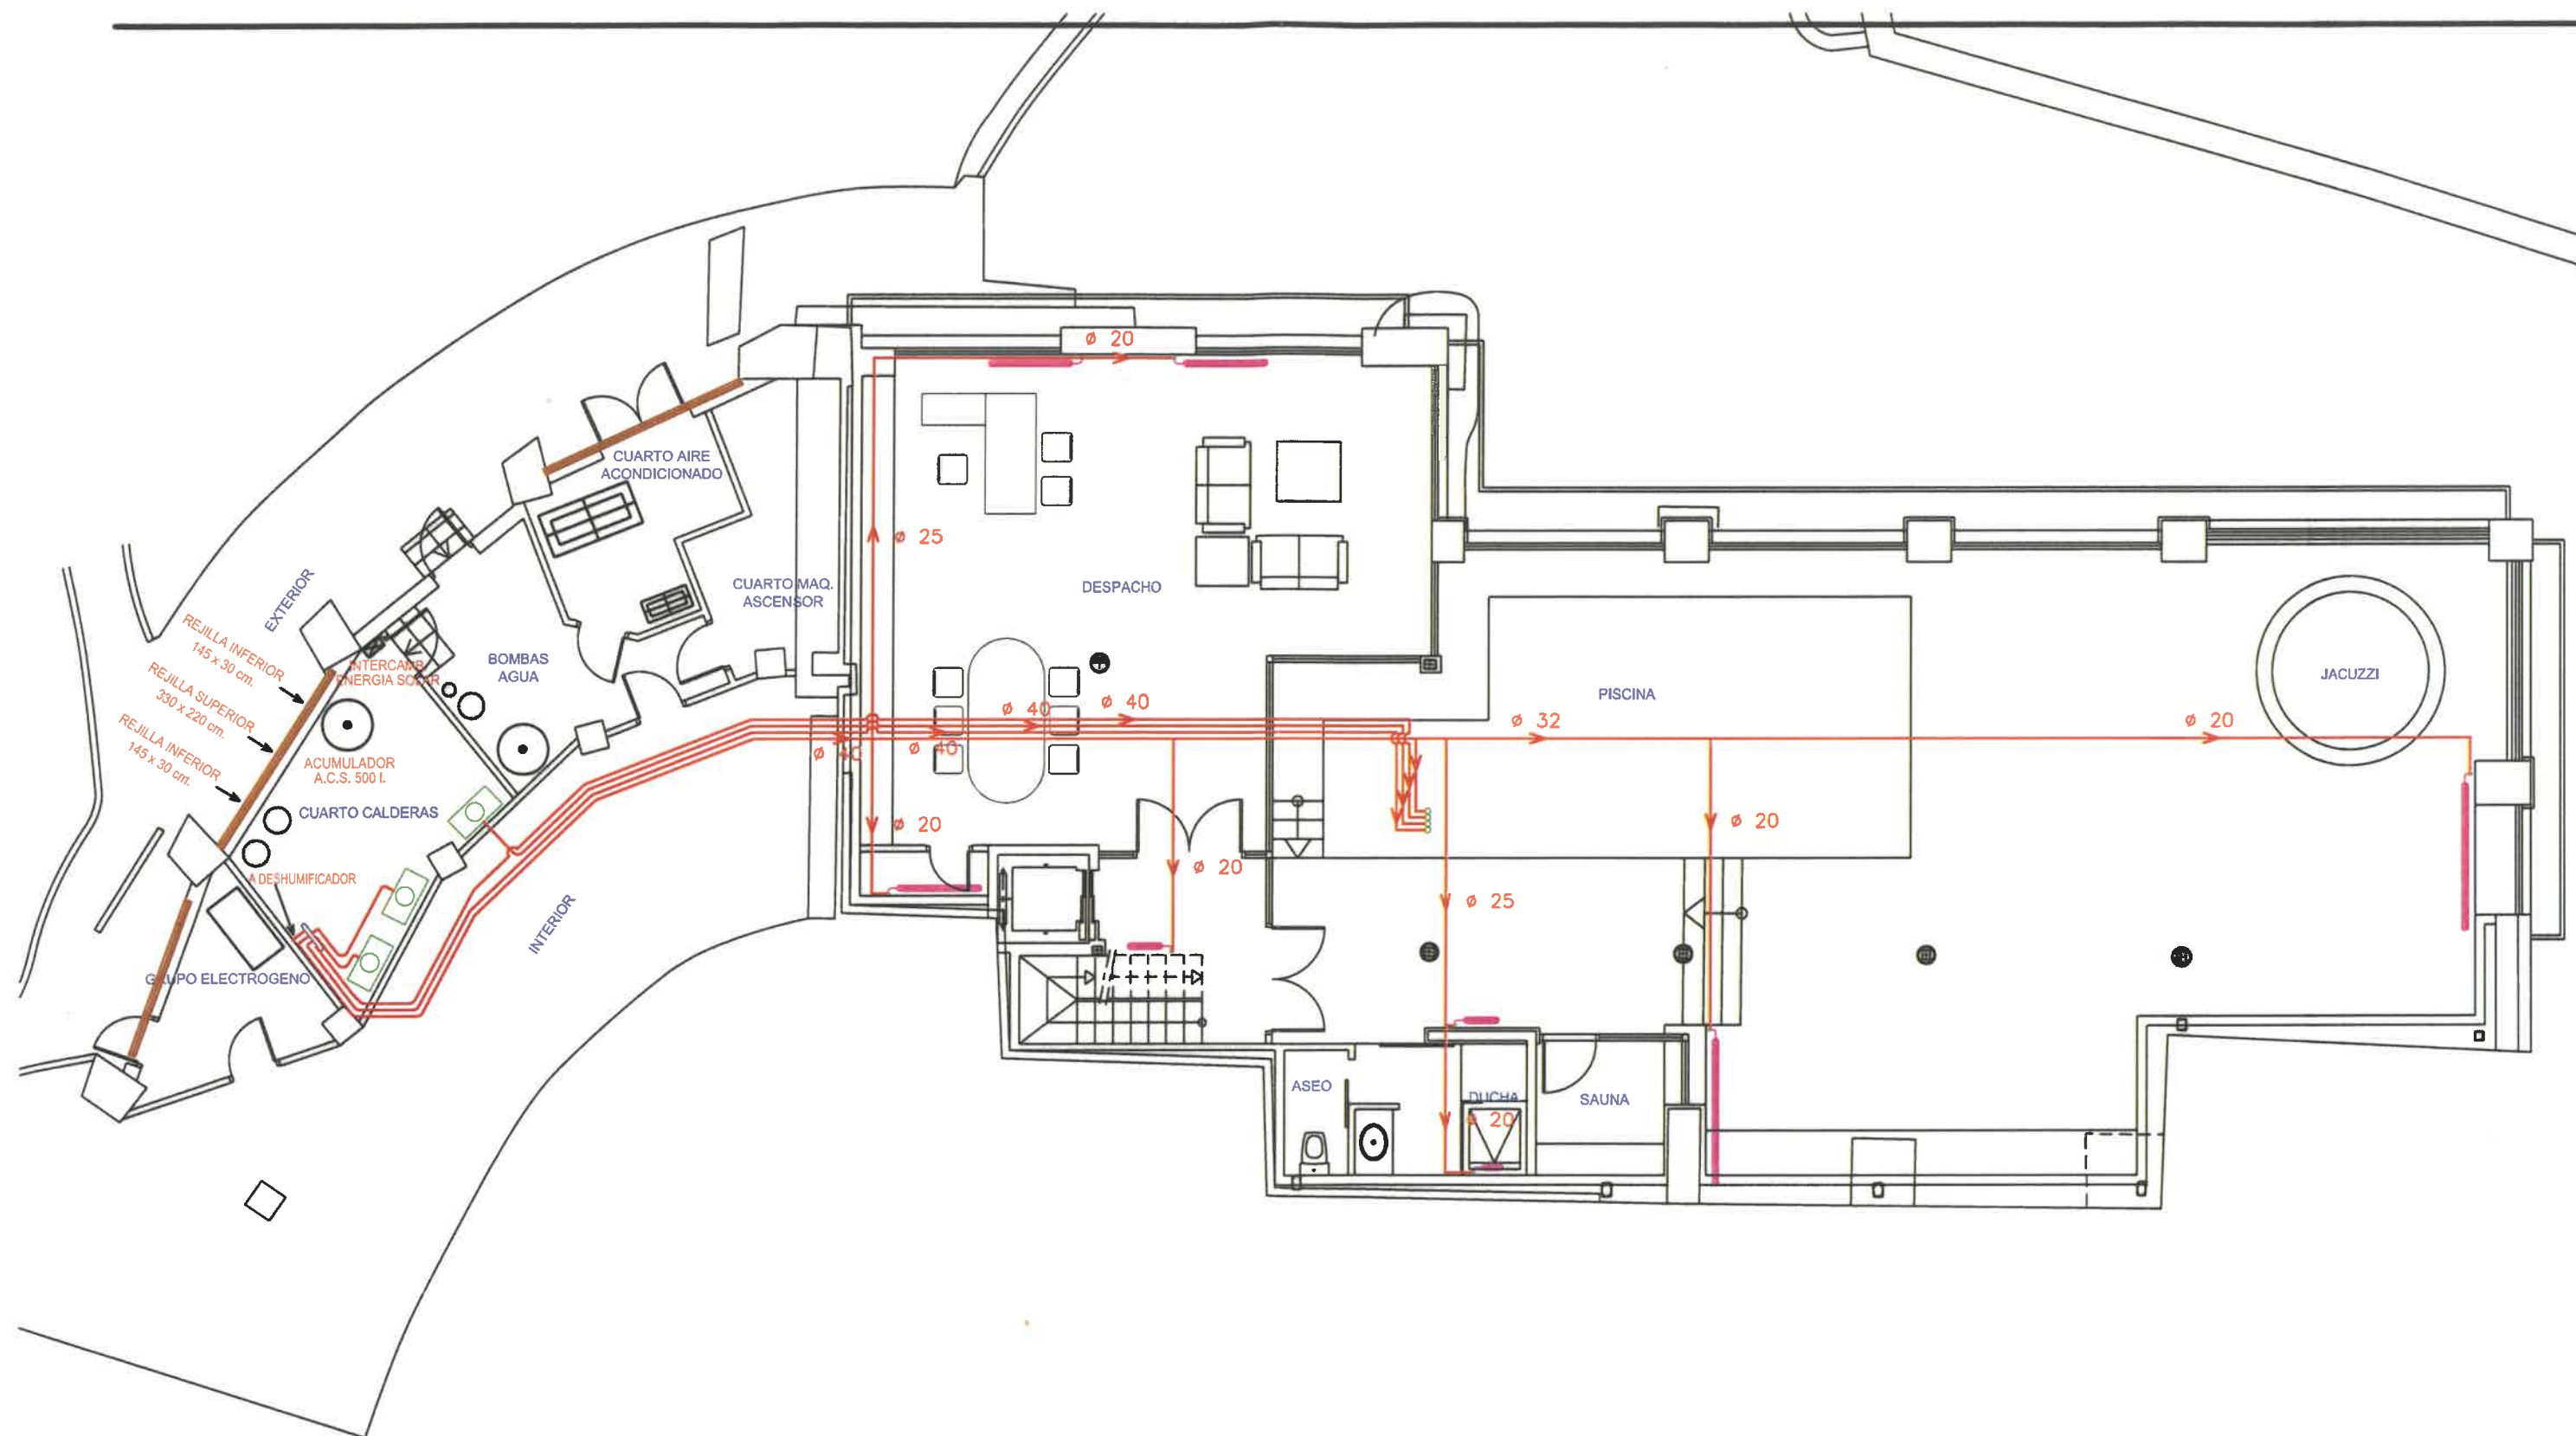

PLANTA SOTANO 2

1:100