



# MONASTERIOS


## RESIDENCES

ARQUITECTOS


TOUZA  
ARQUITECTOS

GESTOR DEL PROYECTO

BE(4) BEFOUR  
MEDITERRANEAN  
PROPERTIES

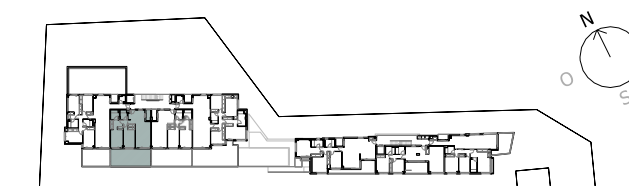

PLANTA 1ª

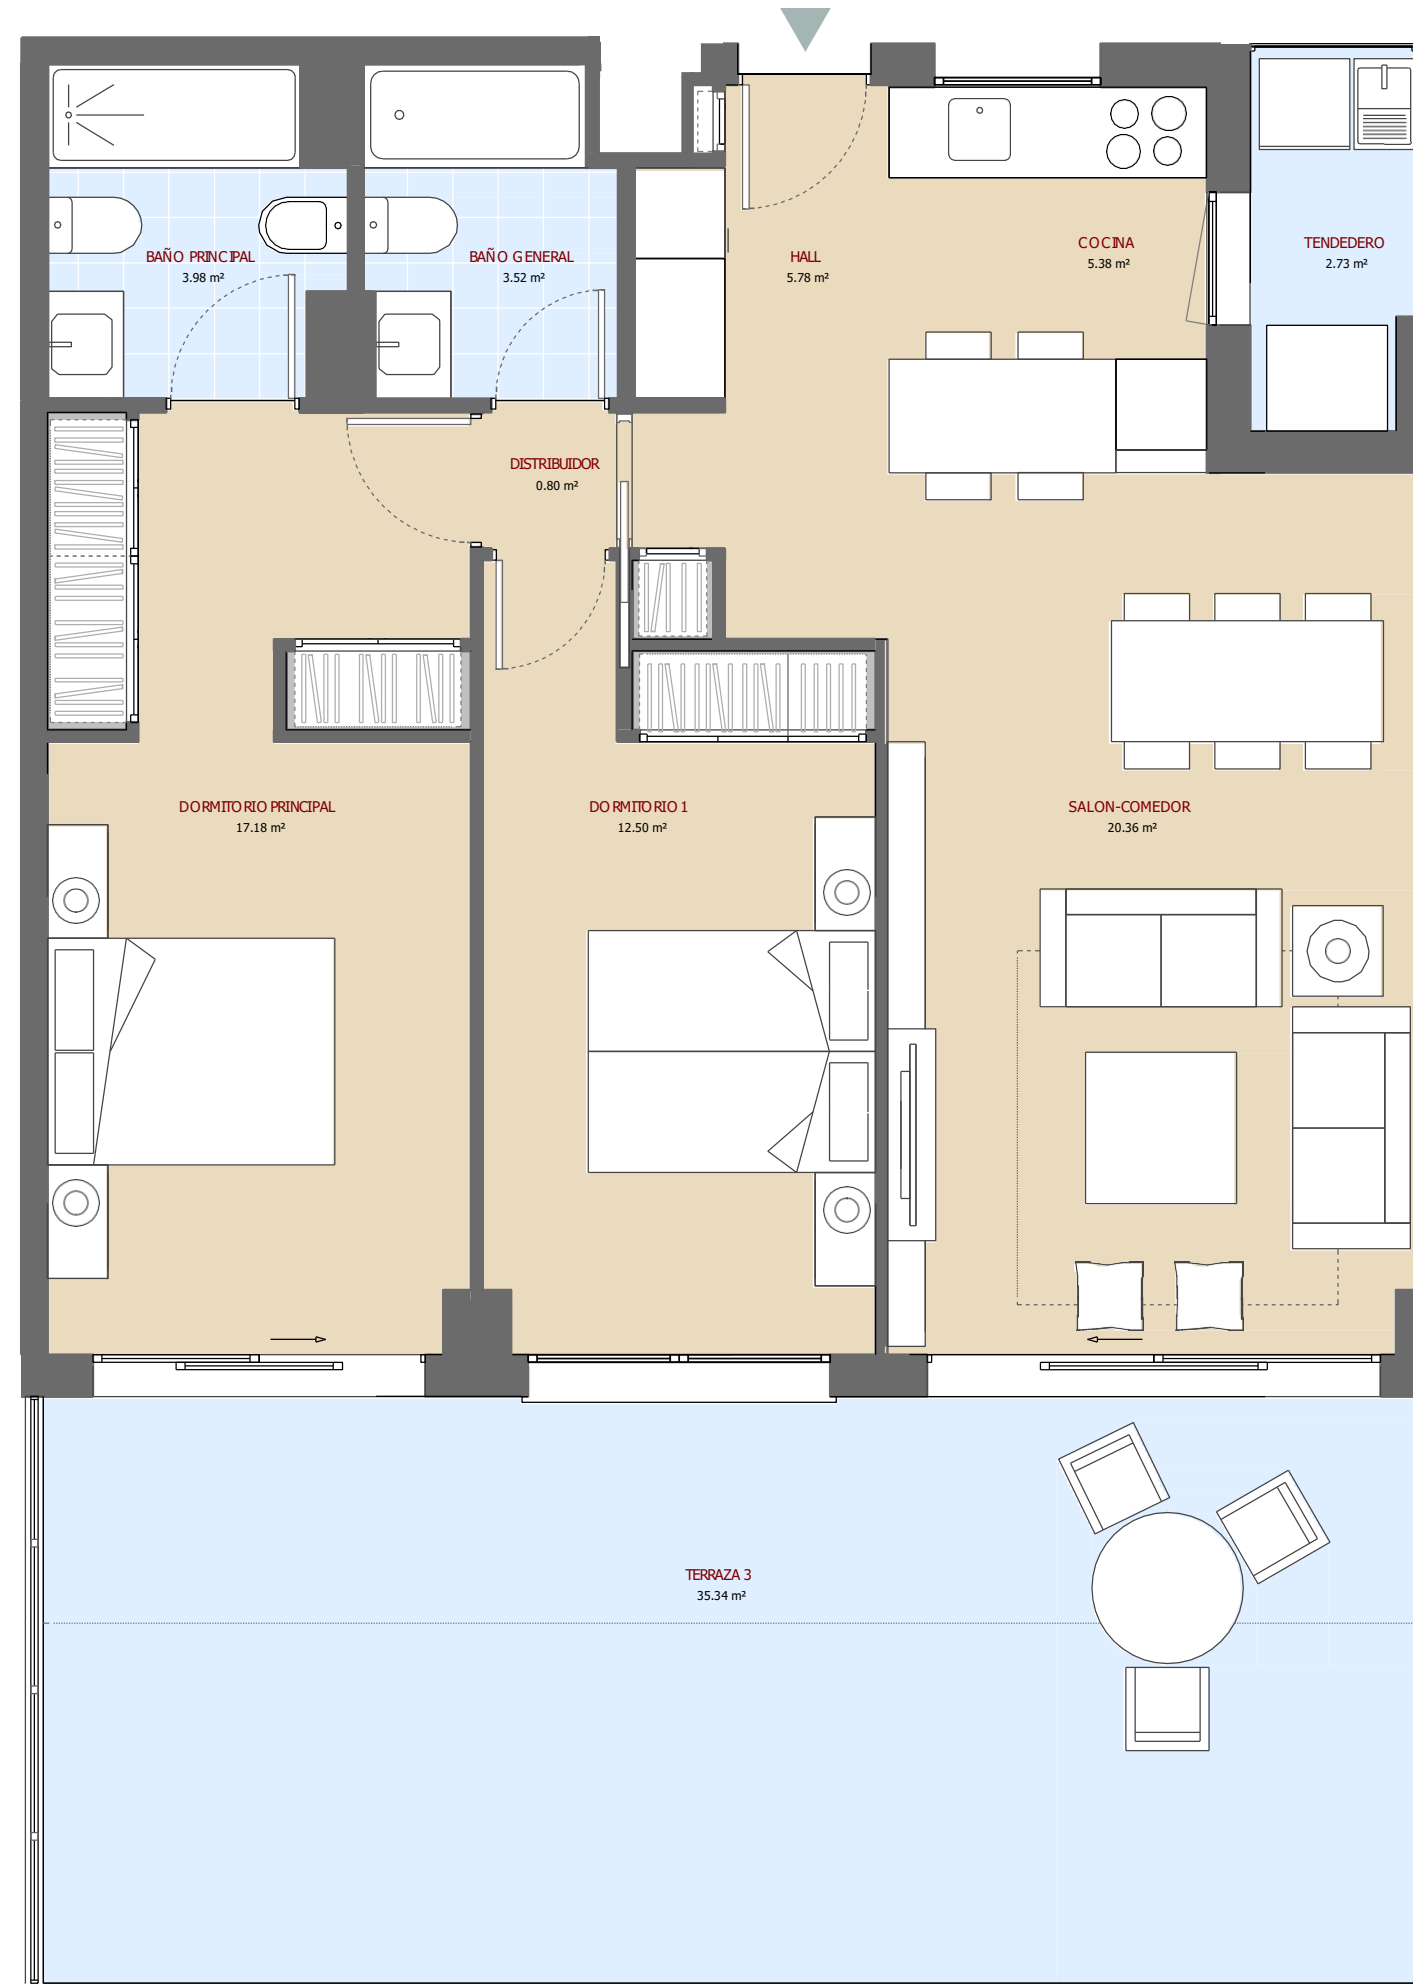

VIVIENDA TIPO 04		2D
		D
H	HALL	5.78 m <sup>2</sup>
Db	DISTRIBUIDOR	0.80 m <sup>2</sup>
SC	SALON-COMEDOR	20.36 m <sup>2</sup>
K	COCINA	5.38 m <sup>2</sup>
DP	DORMITORIO PRINCIPAL	17.18 m <sup>2</sup>
BP	BAÑO PRINCIPAL	3.98 m <sup>2</sup>
D1	DORMITORIO 1	12.50 m <sup>2</sup>
BG	BAÑO GENERAL	3.52 m <sup>2</sup>

SUP. UTIL INTERIOR	69.50 m <sup>2</sup>
--------------------	----------------------

Td	TENEDERO	2.73 m <sup>2</sup>
TzC3	TERRAZA 3	35.34 m <sup>2</sup>

SUP. UTIL EXTERIOR	38.07 m <sup>2</sup>
--------------------	----------------------

SUP. UTIL TOTAL	107.57 m <sup>2</sup>
-----------------	-----------------------

SUP. CONST. INTERIOR	78.47 m <sup>2</sup>
----------------------	----------------------

SUP. CONST. EXTERIOR	16.88 m <sup>2</sup>
----------------------	----------------------

SUP. CONST. TOTAL	95.35 m <sup>2</sup>
-------------------	----------------------

SUP. CONST. CON ELEMENTOS COMUNES	111.87 m <sup>2</sup>
-----------------------------------	-----------------------

(\*)NOTA: Este documento (tanto su parte gráfica como los datos referidos a superficies) tiene carácter meramente orientativo. Los datos referidos a superficies, distribución y linderos son aproximados y puede sufrir variaciones como consecuencia de exigencias urbanísticas, técnicas y de ejecución del proyecto. El grafismo de mobiliario se incluye únicamente a modo indicativo de la capacidad de los espacios. Las viviendas se entregarán sin muebles (a excepción del mobiliario de cocina)

PLANO \_\_\_\_\_ FECHA | 07/2023

VIVIENDA TIPO T04 \_\_\_\_\_ ESCALA | 1/50