



# MONASTERIOS


## RESIDENCES

ARQUITECTOS

TOUZA  
ARQUITECTOS

GESTOR DEL PROYECTO

BE<sup>(4)</sup> BEFOUR  
MEDITERRANEAN  
PROPERTIES

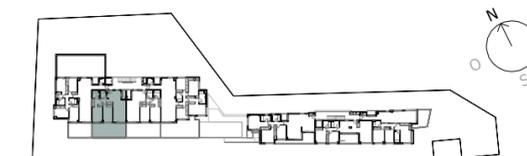

PLANTA 3ª

VIVIENDA TIPO 06		2D
		D
H	HALL	5.78 m <sup>2</sup>
Db	DISTRIBUIDOR	0.80 m <sup>2</sup>
SC	SALON-COMEDOR	18.25 m <sup>2</sup>
K	COCINA	5.38 m <sup>2</sup>
DP	DORMITORIO PRINCIPAL	15.52 m <sup>2</sup>
BP	BAÑO PRINCIPAL	3.98 m <sup>2</sup>
D1	DORMITORIO 1	10.96 m <sup>2</sup>
BG	BAÑO GENERAL	3.52 m <sup>2</sup>

SUP. UTIL INTERIOR	64.19 m <sup>2</sup>
--------------------	----------------------

Td	TENEDERO	2.73 m <sup>2</sup>
TzD1	TERRAZA DESC.1	17.80 m <sup>2</sup>

SUP. UTIL EXTERIOR	20.53 m <sup>2</sup>
--------------------	----------------------

SUP. UTIL TOTAL	84.72 m <sup>2</sup>
-----------------	----------------------


SUP. CONST. INTERIOR	73.13 m <sup>2</sup>
----------------------	----------------------

SUP. CONST. EXTERIOR	8.26 m <sup>2</sup>
----------------------	---------------------

SUP. CONST. TOTAL	81.39 m <sup>2</sup>
-------------------	----------------------

SUP. CONST. CON ELEMENTOS COMUNES	95.49 m <sup>2</sup>
-----------------------------------	----------------------

(\*)NOTA: Este documento (tanto su parte gráfica como los datos referidos a superficies) tiene carácter meramente orientativo. Los datos referidos a superficies, distribución y linderos son aproximados y puede sufrir variaciones como consecuencia de exigencias urbanísticas, técnicas y de ejecución del proyecto. El grafismo de mobiliario se incluye únicamente a modo indicativo de la capacidad de los espacios. Las viviendas se entregarán sin muebles (a excepción del mobiliario de cocina)

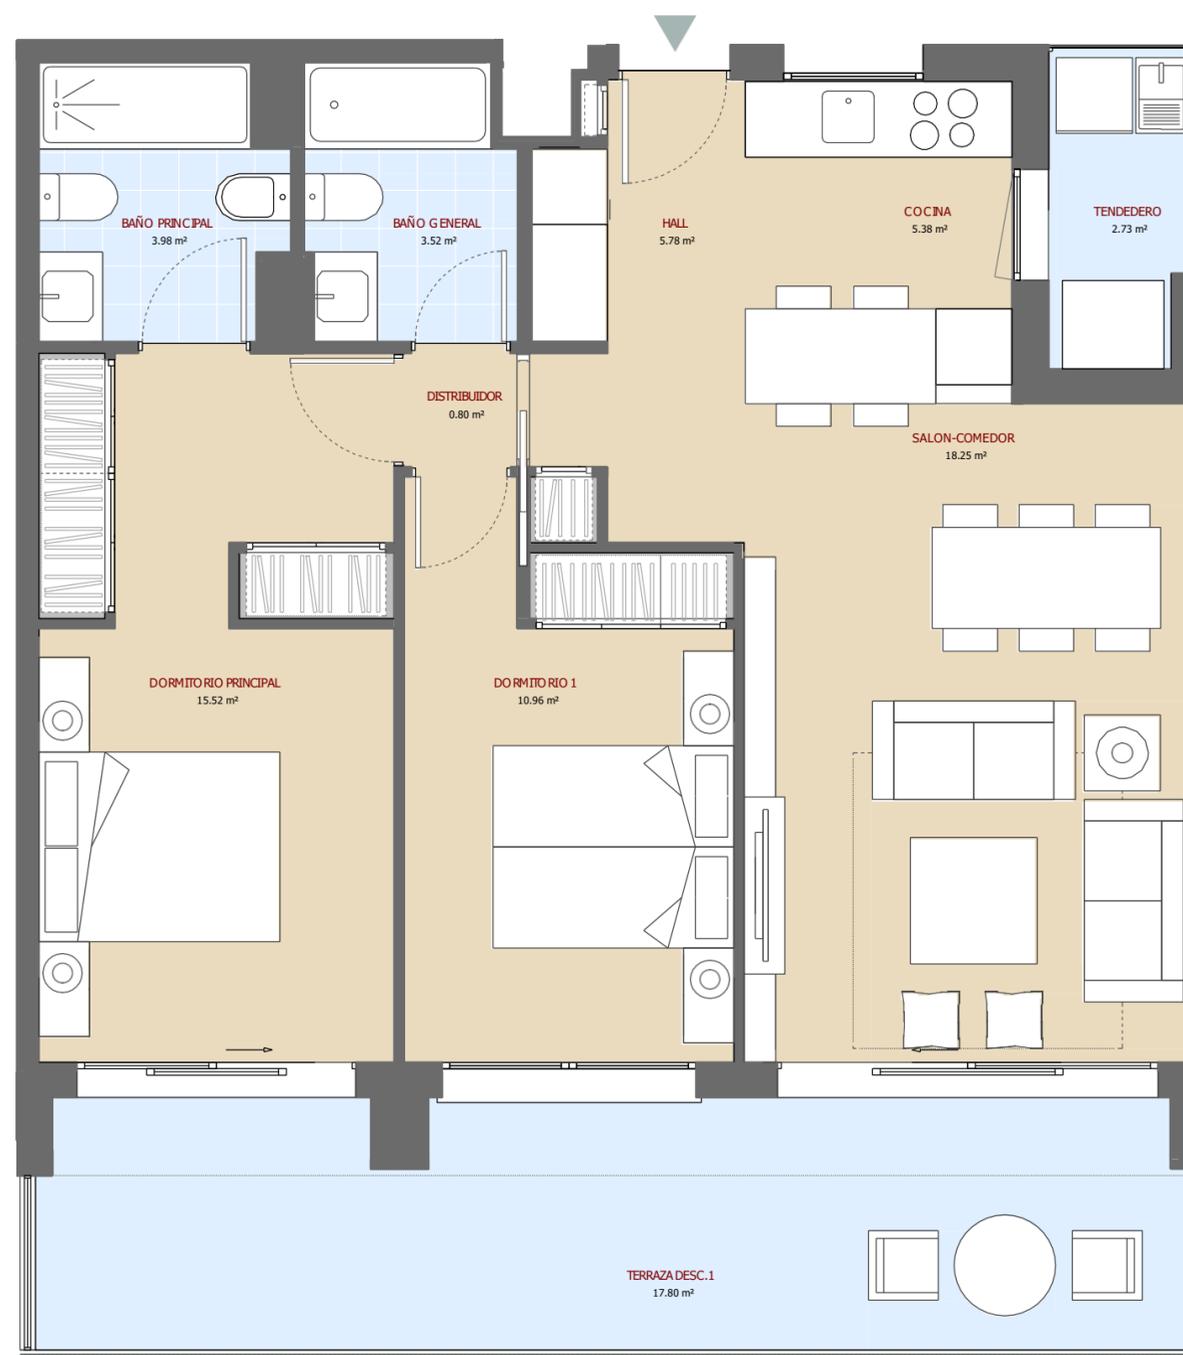

PLANO \_\_\_\_\_ FECHA | 07/2023

VIVIENDA TIPO T06 \_\_\_\_\_ ESCALA | 1/50