



MONASTERIOS


RESIDENCES

ARQUITECTOS

TOUZA
ARQUITECTOS

GESTOR DEL PROYECTO

BE(4) BEFOUR
MEDITERRANEAN
PROPERTIES

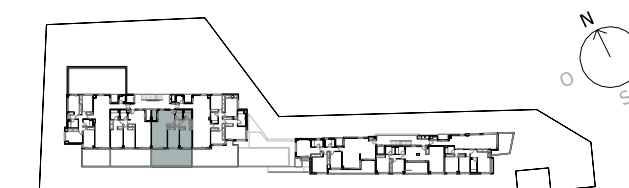

PLANTA 2ª

VIVIENDA TIPO 08

H	HALL	4.60 m ²
Db	DISTRIBUIDOR	1.46 m ²
SC	SALON-COMEDOR	20.36 m ²
K	COCINA	6.89 m ²
DP	DORMITORIO PRINCIPAL	17.13 m ²
BP	BAÑO PRINCIPAL	3.74 m ²
D1	DORMITORIO 1	11.97 m ²
BG	BAÑO GENERAL	3.58 m ²

SUP. UTIL INTERIOR 69.73 m²

Td TENEDERO 2.73 m²
TzC3 TERRAZA 3 12.57 m²

SUP. UTIL EXTERIOR 15.30 m²


SUP. UTIL TOTAL 85.03 m²

SUP. CONST. INTERIOR 78.48 m²

SUP. CONST. EXTERIOR 16.88 m²

SUP. CONST. TOTAL 95.36 m²

2D^a CONST. CON ELEMENTOS COMUNES 111.88 m²

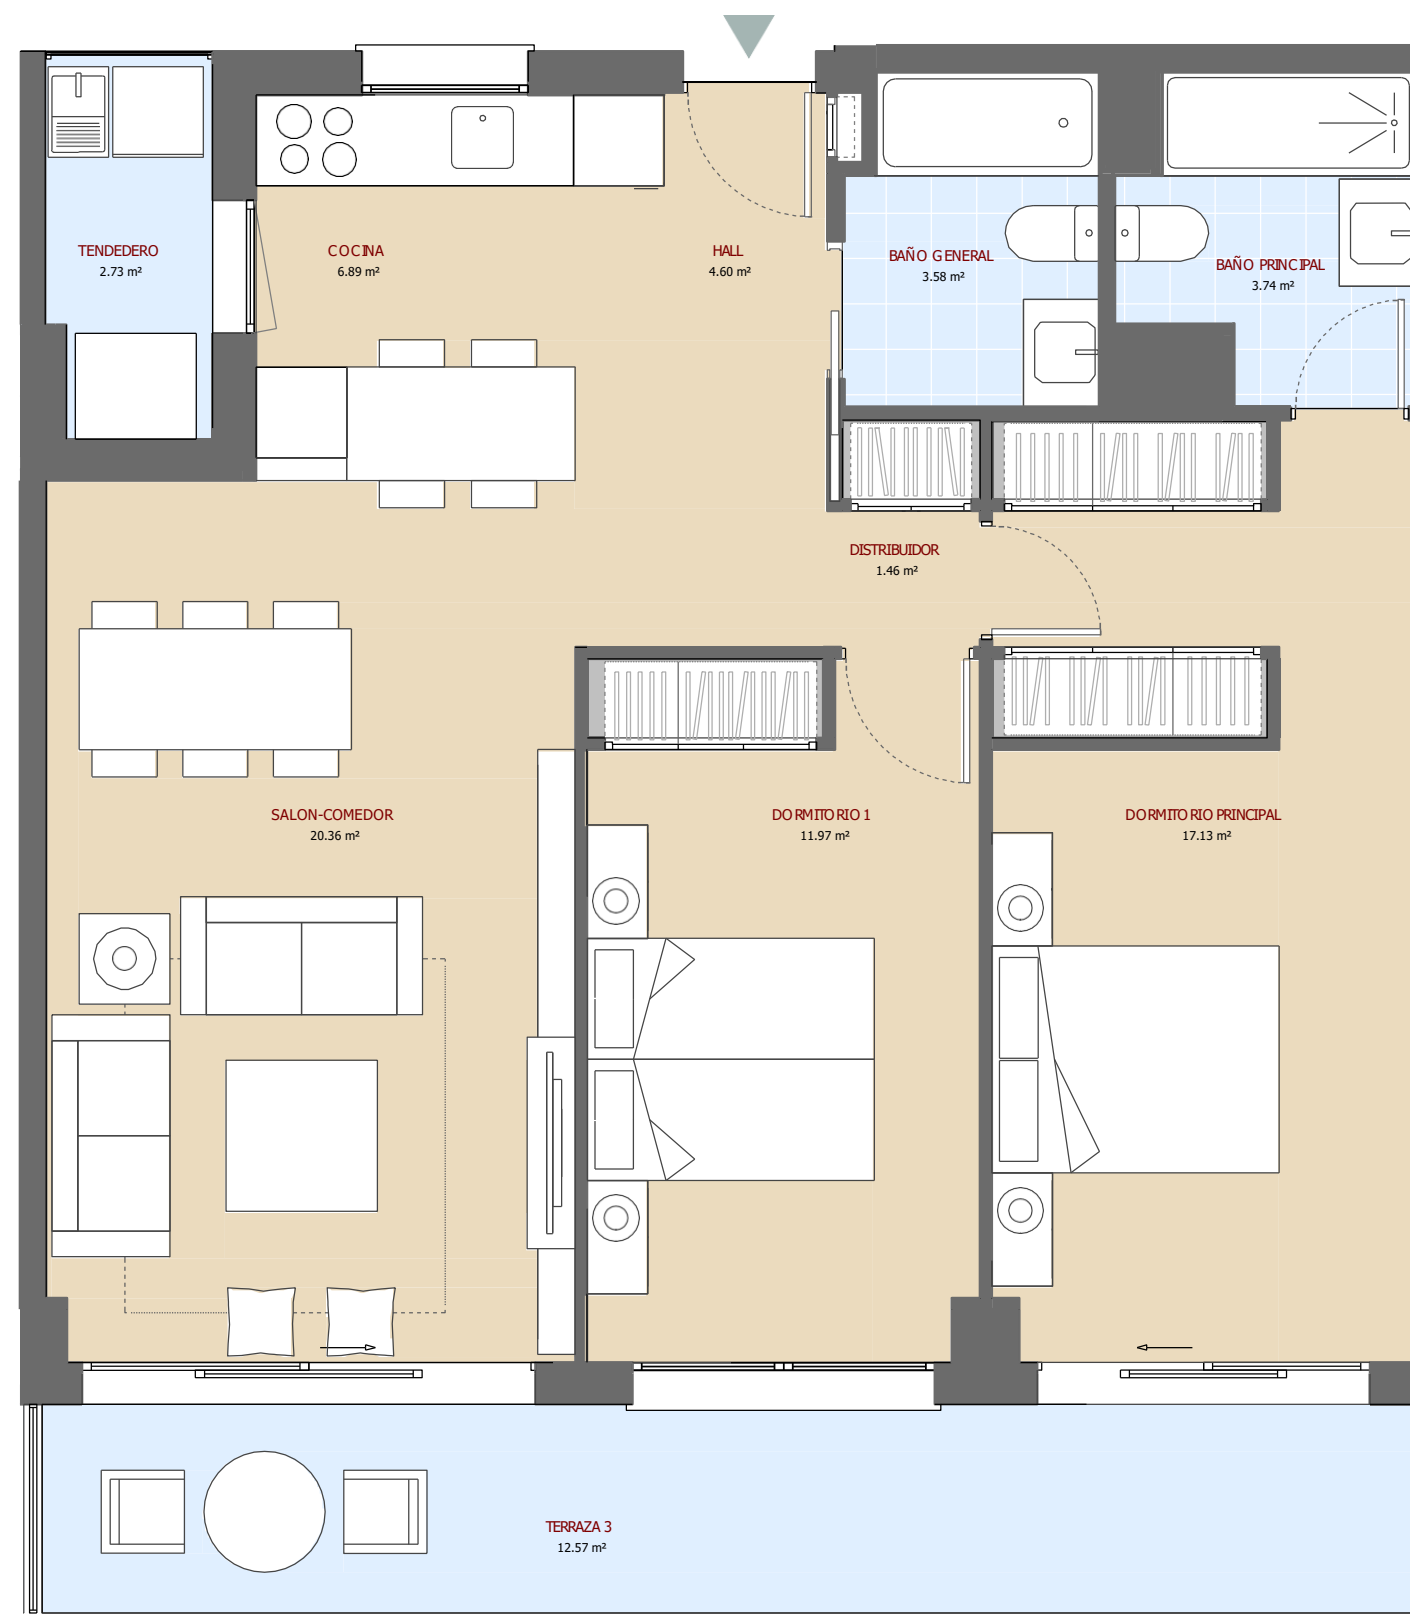

(*)NOTA: Este documento (tanto su parte gráfica como los datos referidos a superficies) tiene carácter meramente orientativo. Los datos referidos a superficies, distribución y linderos son aproximados y puede sufrir variaciones como consecuencia de exigencias urbanísticas, técnicas y de ejecución del proyecto. El grafismo de mobiliario se incluye únicamente a modo indicativo de la capacidad de los espacios. Las viviendas se entregarán sin muebles (a excepción del mobiliario de cocina)

PLANO _____ FECHA | 07/2023

VIVIENDA TIPO T08 _____ ESCALA | 1/50